
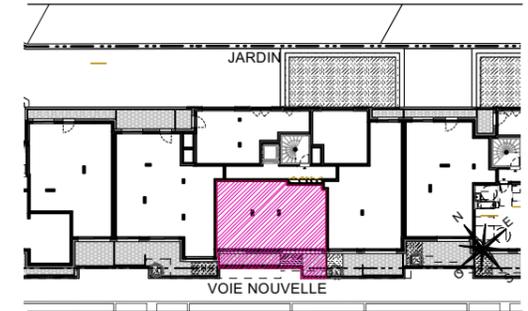


ATELIERS VAUGIRARD

PARIS 15

CHAPITRE II THÉODORE DECK

N° B13

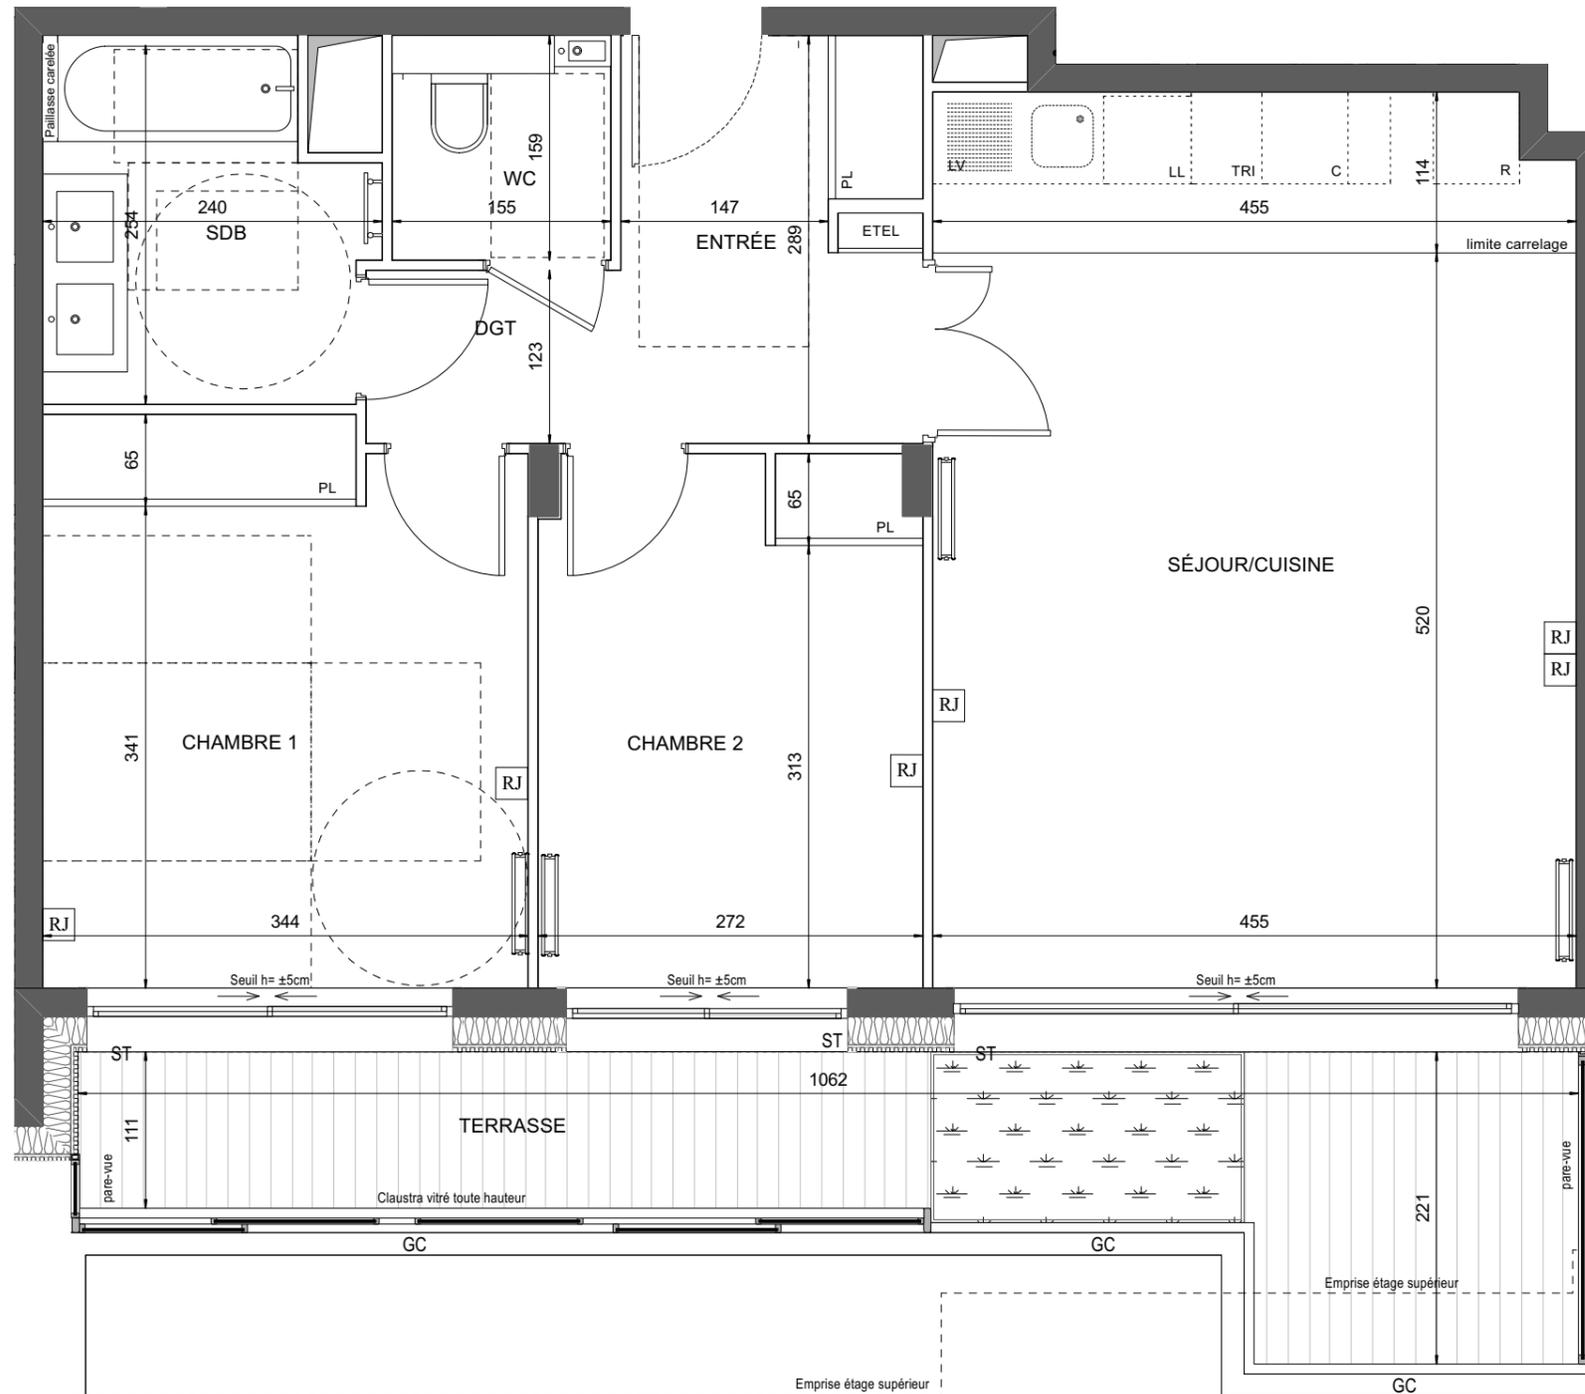

HALL B

APPARTEMENT DE 3 PIECES n° B13 au 1er étage

ENTRÉE	6,09 m ²
SÉJOUR / CUISINE	28,68 m ²
CHAMBRE 1	13,58 m ²
CHAMBRE 2	10,08 m ²
SALLE DE BAINS	5,55 m ²
WC	2,46 m ²
DÉGAGEMENT	2,21 m ²
SURFACE TOTALE HABITABLE	68,65 m²
TERRASSE	13,92 m ²
SURFACE TOTALE HABITABLE ET ANNEXES	82,57 m²

LEGENDE

RJ	Prise RJ 45	Sèche Serviette
AV	Allège Vitrée	Radiateur
ST	Stores Extérieurs	Réfrigérateur
VR	Volets roulants	Lave Vaisselle
GC	Garde-corps	Lave Linge
Soffite / faux plafond		Cuisson
ETEL	Esp techn. elect. du lgt	TRI sélectif
PL	Placard	
Bac planté Ht : ±5cm		Retombée de poutre
Bac planté et arbuste Ht : ±90cm		Limite privative
Bac planté (roseraie) treille métallique en façade Ht = ±40cm		



Indice notaire : Novembre 2021
Echelle : 0 50 100 200cm