


ATELIERS VAUGIRARD

PARIS 15



CHAPITRE II THÉODORE DECK

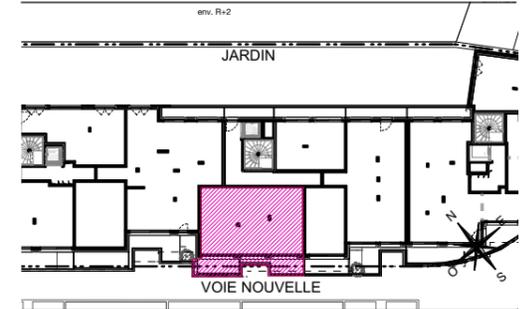

HALL D

APPARTEMENT DE 3 PIECES n° D34 au 3ème étage

ENTRÉE	8,01 m ²
SÉJOUR / CUISINE	25,19 m ²
CHAMBRE 1	11,36 m ²
CHAMBRE 2	12,95 m ²
SALLE DE BAINS	5,13 m ²
WC	2,39 m ²
SURFACE TOTALE HABITABLE	65,03 m²
BALCON 1	10,88 m ²
SURFACE TOTALE HABITABLE ET ANNEXES	75,91 m²

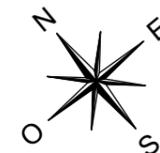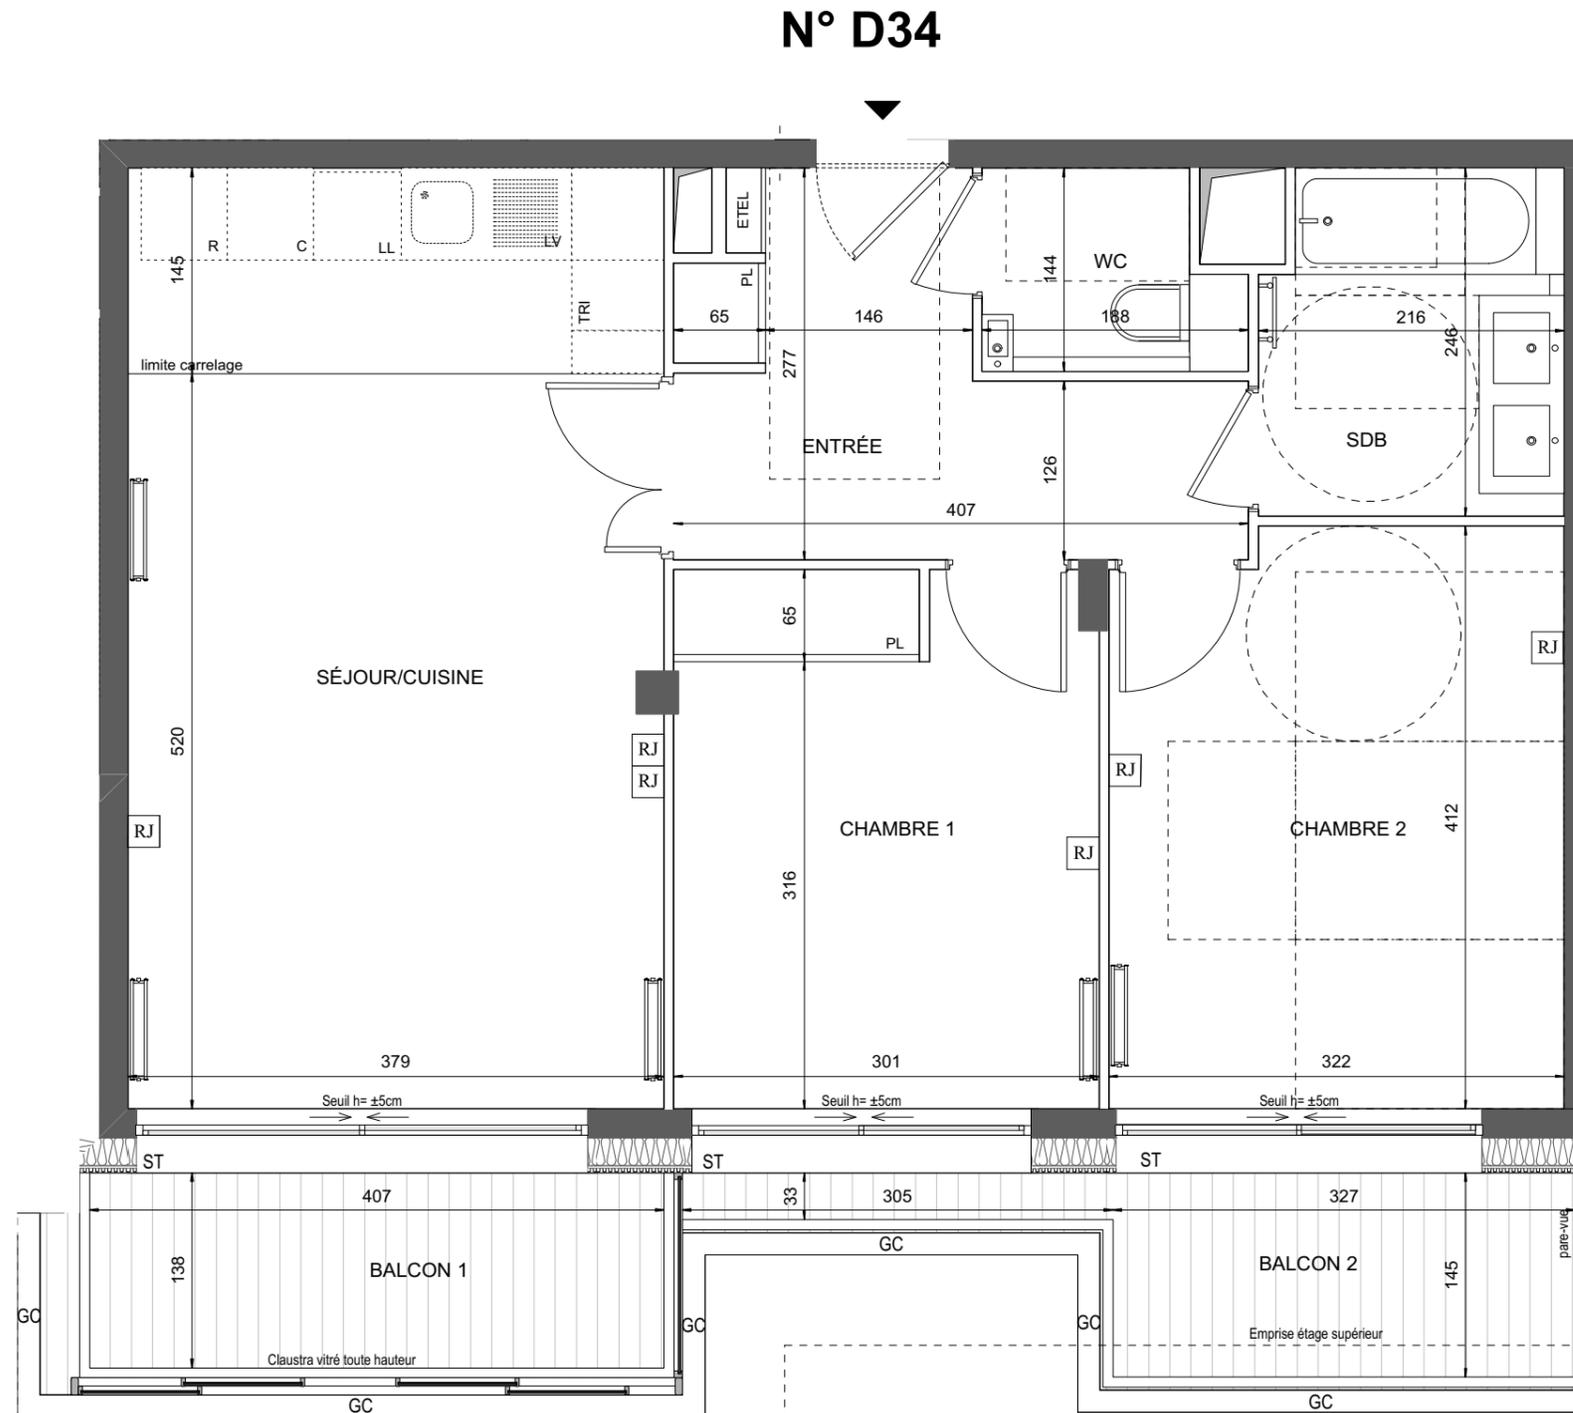

LEGENDE

RJ	Prise RJ 45	Sèche Serviette
AV	Allège Vitrée	Radiateur
ST	Stores Extérieurs	Réfrigérateur
VR	Volets roulants	Lave Vaisselle
GC	Garde-corps	Lave Linge
Soffite / faux plafond		Cuisson
ETEL	Esp techn. elect. du lgt	Tri sélectif
Bac planté Ht : ±5cm		Retombée de poutre
Bac planté et arbuste Ht : ±90cm		Limite privative
Bac planté (roseraie)		treille métallique en façade Ht = ±40cm

Indice 0 OCTOBRE 2019

Echelle : 0 50 100 200cm