


ATELIERS VAUGIRARD

PARIS 15


CHAPITRE II THÉODORE DECK

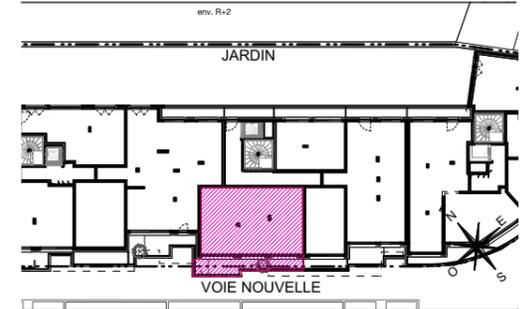

HALL D

APPARTEMENT DE 3 PIECES n° D24 au 2ème étage

ENTRÉE	8,01 m ²
SÉJOUR / CUISINE	25,19 m ²
CHAMBRE 1	11,36 m ²
CHAMBRE 2	12,95 m ²
SALLE DE BAINS	5,13 m ²
WC	2,39 m ²
SURFACE TOTALE HABITABLE	65,03 m²
BALCON	10,98 m ²
SURFACE TOTALE HABITABLE ET ANNEXES	76,01 m²

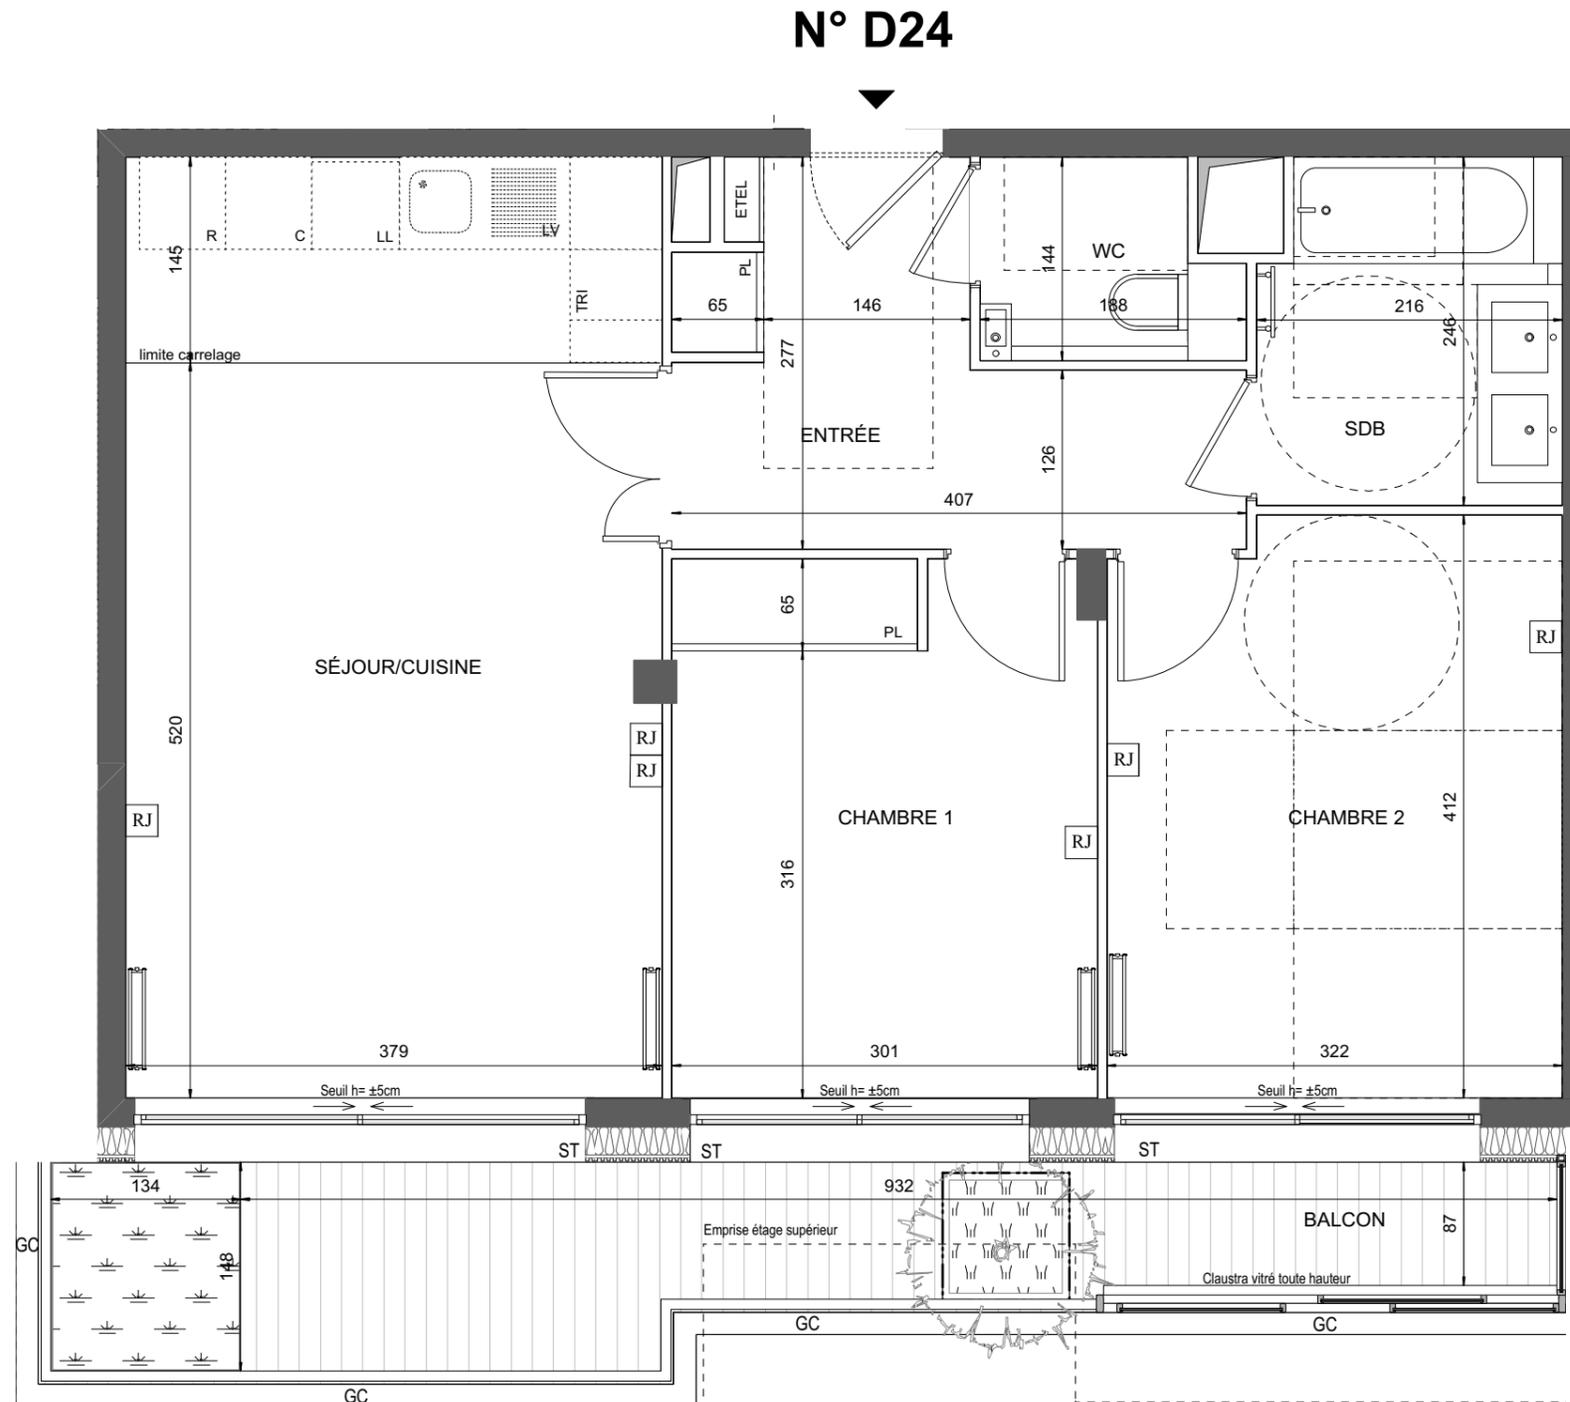

LEGENDE

RJ	Prise RJ 45	Sèche Serviette
AV	Allège Vitrée	Radiateur
ST	Stores Extérieurs	Réfrigérateur
VR	Volets roulants	Lave Vaisselle
GC	Garde-corps	Lave Linge
Soffite / faux plafond		Cuisson
ETEL	Esp techn. elect. du lgt	Tri sélectif
PL	Placard	Retombée de poutre
Bac planté Ht : ±5cm		Limite privative
Bac planté et arbuste Ht : ±90cm		
Bac planté (roseraie)		
treille métallique en façade Ht = ±40cm		

Indice 0 OCTOBRE 2019

Echelle : 0 50 100 200cm



Hamonic+Masson & Associés

Nota: Les surfaces des placards sont comprises dans celles des pièces où ils se situent. Des modifications sont susceptibles d'être apportées à ce plan en fonction des nécessités techniques et réglementaires de la réalisation, tant en ce qui concerne les dimensions libres que l'équipement. Les soffites, faux-plafonds, retombées, gaines techniques, canalisations, trappes de visite, descentes d'eaux pluviales, équipements électriques, ne sont pas systématiquement représentés ou le sont à titre indicatif. Les dimensions et les implantations des appareils de chauffage, lorsqu'ils sont représentés, sont indicatifs et seront soumis à la conformité de l'étude thermique.