



HALL D

APPARTEMENT DE 3 PIECES n° D42 au 4ème étage

ENTRÉE	8,29 m²
SÉJOUR / CUISINE	25,14 m²
CHAMBRE 1	11,98 m²
CHAMBRE 2	9,94 m²
SALLE DE BAIN	5,39 m²
WC	2,43 m²
RANGEMENT	2,41 m²
DÉGAGEMENT	3,54 m²
SURFACE TOTALE HABITABLE	69,12 m²
BALCON 1	9,35 m²
BALCON 2	5,45 m²
SURFACE TOTALE HABITABLE ET ANNEXES	83,92 m²

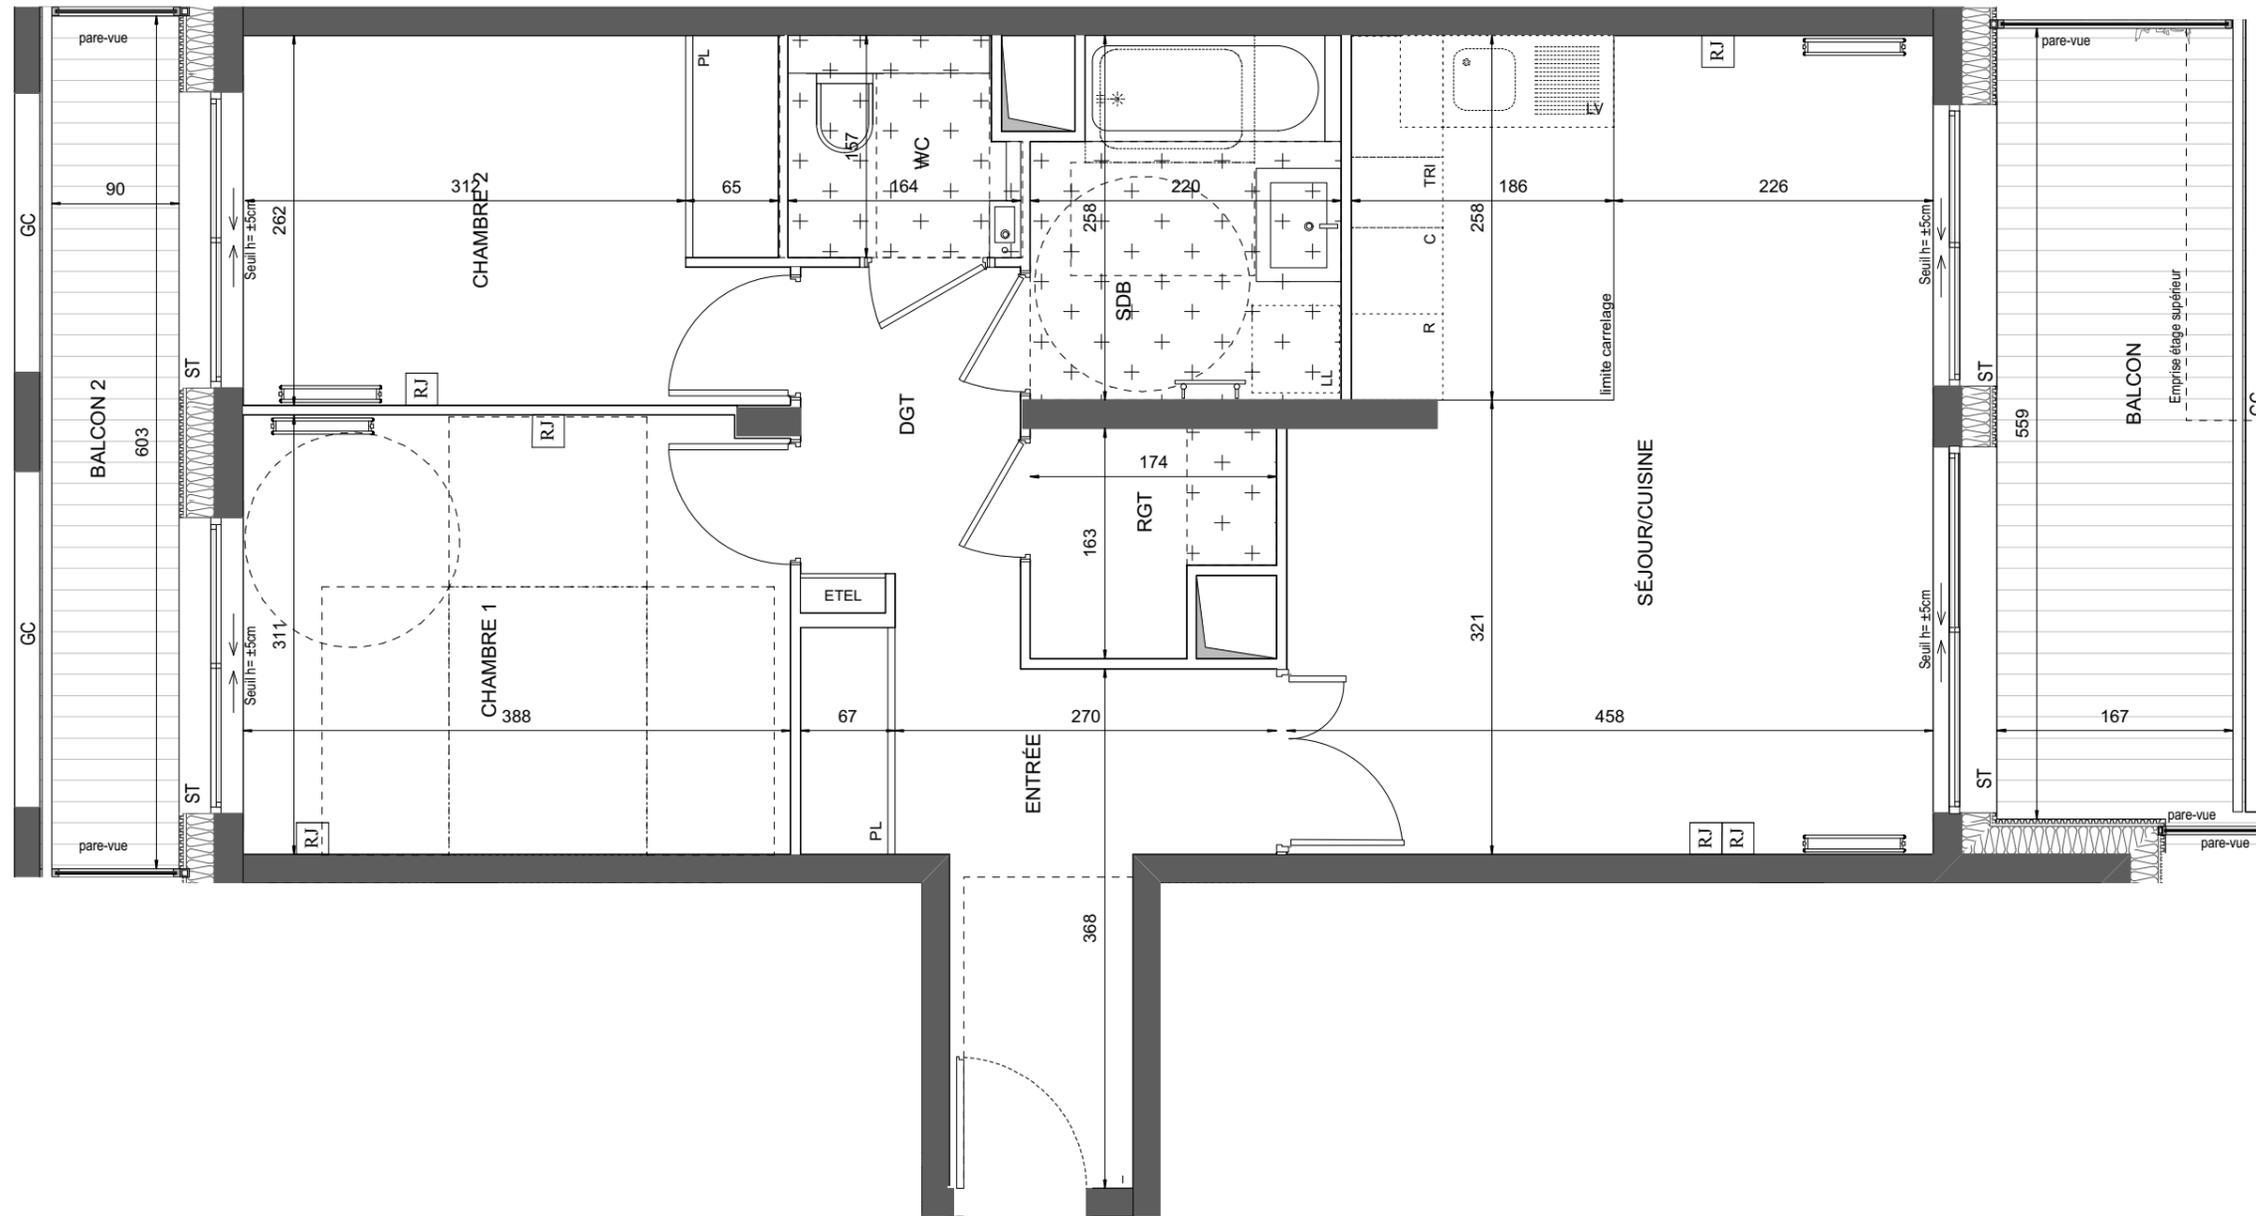

N° D42

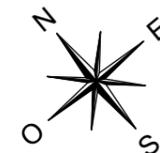

LEGENDE

[RJ]	Prise RJ 45	[Sèche]	Sèche Serviette
[AV]	Allège Vitrée	[R]	Radiateur
[ST]	Stores Extérieurs	[R]	Réfrigérateur
[VR]	Volets roulants	[LV]	Lave Vaisselle
[GC]	Garde-corps	[LL]	Lave Linge
[Soffite]	Soffite / faux plafond	[C]	Cuisson
[Etel]	Esp techn. elect. du lgt	[TRI]	Tri sélectif
[PL]	Placard	[Retombée]	Retombée de poutre
[Bac]	Bac planté Ht : ±5cm	[Limite]	Limite privative
[Bac arbuste]	Bac planté et arbuste Ht : ±90cm		
[Bac roseaie]	Bac planté (roseraie)		
[Bac treille]	treille métallique en façade Ht = ±40cm		

Indice 0 OCTOBRE 2019

Echelle : 0 50 100 200cm