


ATELIERS VAUGIRARD

PARIS 15


CHAPITRE II THÉODORE DECK

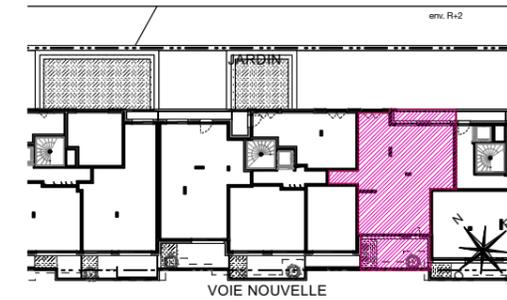

HALL C

APPARTEMENT DE 4 PIÈCES n° C12 au 1er étage

ENTRÉE	8,20 m ²
SÉJOUR	24,25 m ²
CUISINE	7,65 m ²
CHAMBRE 1	12,98 m ²
CHAMBRE 2	9,50 m ²
CHAMBRE 3	11,74 m ²
SALLE DE BAIN	5,08 m ²
SALLE D'EAU	2,98 m ²
WC 1	2,51 m ²
WC 2	1,86 m ²
LINGERIE	1,74 m ²
DÉGAGEMENT	5,67 m ²
SURFACE TOTALE HABITABLE	94,16 m²
TERRASSE 1	18,67 m ²
TERRASSE 2	5,52 m ²
SURFACE TOTALE HABITABLE ET ANNEXES	118,35 m²

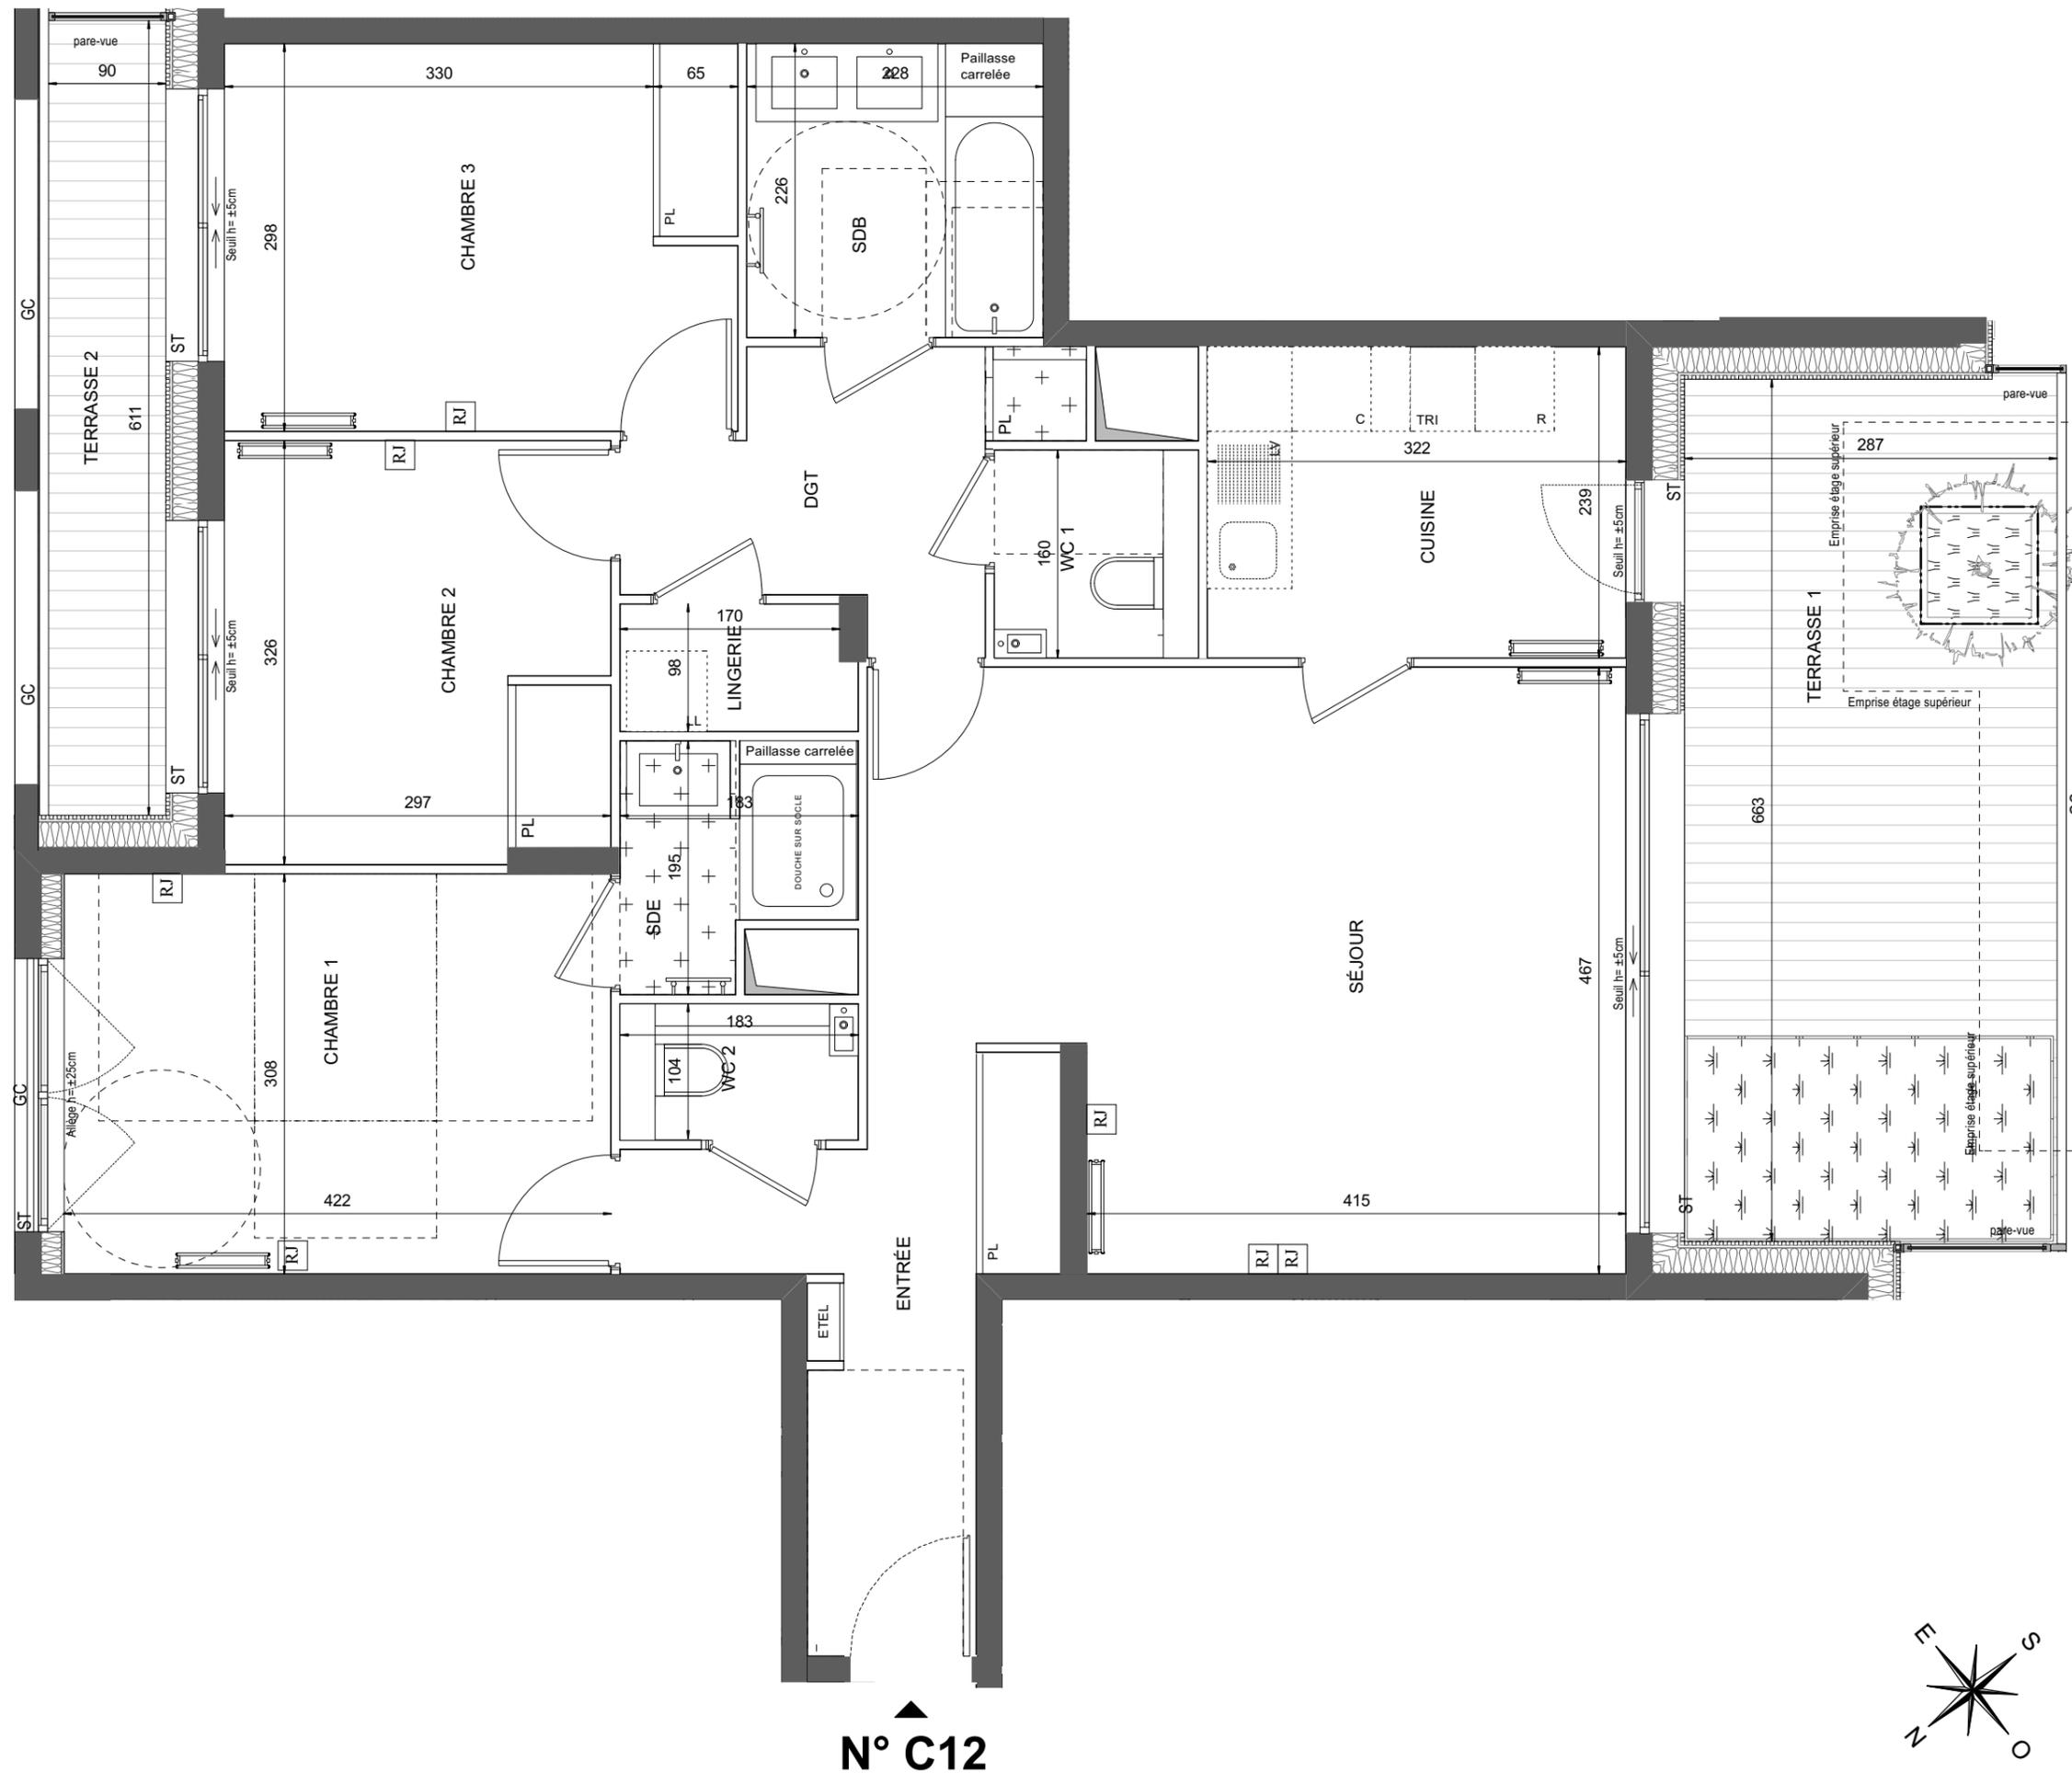

LEGENDE

RJ	Prise RJ 45	Sèche Serviette
AV	Allège Vitrée	Radiateur
ST	Stores Extérieurs	Réfrigérateur
VR	Volets roulants	Lave Vaisselle
GC	Garde-corps	Lave Linge
Soffite / faux plafond		Cuisson
ETEL	Esp techn. elect. du lgt	Tri sélectif
PL	Placard	Retombée de poutre
Bac planté Ht : ±5cm		Limite privative
Bac planté et arbuste Ht : ±90cm		treille métallique en façade Ht = ±40cm
Bac planté (roseraie)		

Indice notaire : Novembre 2021

Echelle : 0 50 100 200cm



Hamonic•Masson & Associés

Nota1: Les surfaces des placards sont comprises dans celles des pièces où ils se situent. Des modifications sont susceptibles d'être apportées à ce plan en fonction des nécessités techniques et réglementaires de la réalisation, tant en ce qui concerne les dimensions libres que l'équipement. Les soffites, faux-plafonds, retombées, gaines techniques, canalisations, trappes de visite, descentes d'eaux pluviales, équipements électriques, ne sont pas systématiquement représentés ou le sont à titre indicatif. Les dimensions et les implantations des appareils de chauffage, lorsqu'ils sont représentés, sont indicatifs et seront soumis à la conformité de l'étude thermique.