


ATELIERS
VAUGIRARD

PARIS 15

CHAPITRE II
THÉODORE DECK

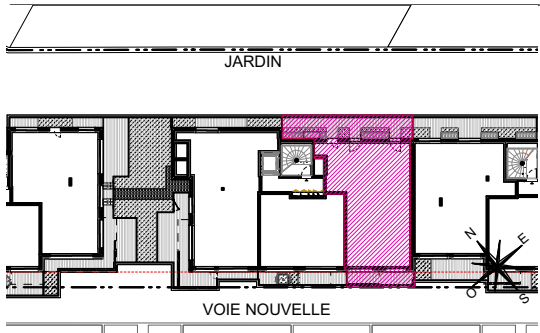

HALL B

APPARTEMENT DE 5 PIECES DUPLEX

n° B51 au 5ème étage

ENTRÉE	9,81 m²
SÉJOUR / CUISINE	33,08 m²
CHAMBRE 1	15,41 m²
CHAMBRE 2	9,21 m²
CHAMBRE 3	9,46 m²
CHAMBRE 4	9,08 m²
BUREAU	5,52 m²
SALLE DE BAINS	3,48 m²
SALLE D'EAU 1	4,89 m²
SALLE D'EAU 2	3,60 m²
WC 1	2,38 m²
WC 2	2,02 m²
RANGEMENT	1,55 m²
LINGERIE	1,98 m²
DÉGAGEMENT	7,42 m²
SURFACE TOTALE HABITABLE	118,89 m²
TERRASSE 1	18,51 m²
TERRASSE 2	18,14 m²
BALCON	6,70 m²
SURFACE TOTALE HABITABLE ET ANNEXES	162,24 m²

LEGENDE1/2

RJ

Prise RJ 45

AV

Allège Vitrée

ST

Stores Extérieurs

VR

Volets roulants

GC

Garde-corps

Soffite / faux plafond

ETEL

Esp techn. elect. du lgt

PL

Placard

Bac planté Ht : ±5cm

Bac planté et arbuste Ht : ±90cm

Bac planté (roseraie) treille métallique en façade Ht = ±40cm

Sèche Serviette

Radiateur

R

Réfrigérateur

LV

Lave Vaisselle

LL

Lave Linge

C

Cuisson

TRI

Tri sélectif

Retombée de poutre

Limite privative


Indice notaire

Novembre 2021


Echelle :

050100200cm

Hamonic•Masson & Associés

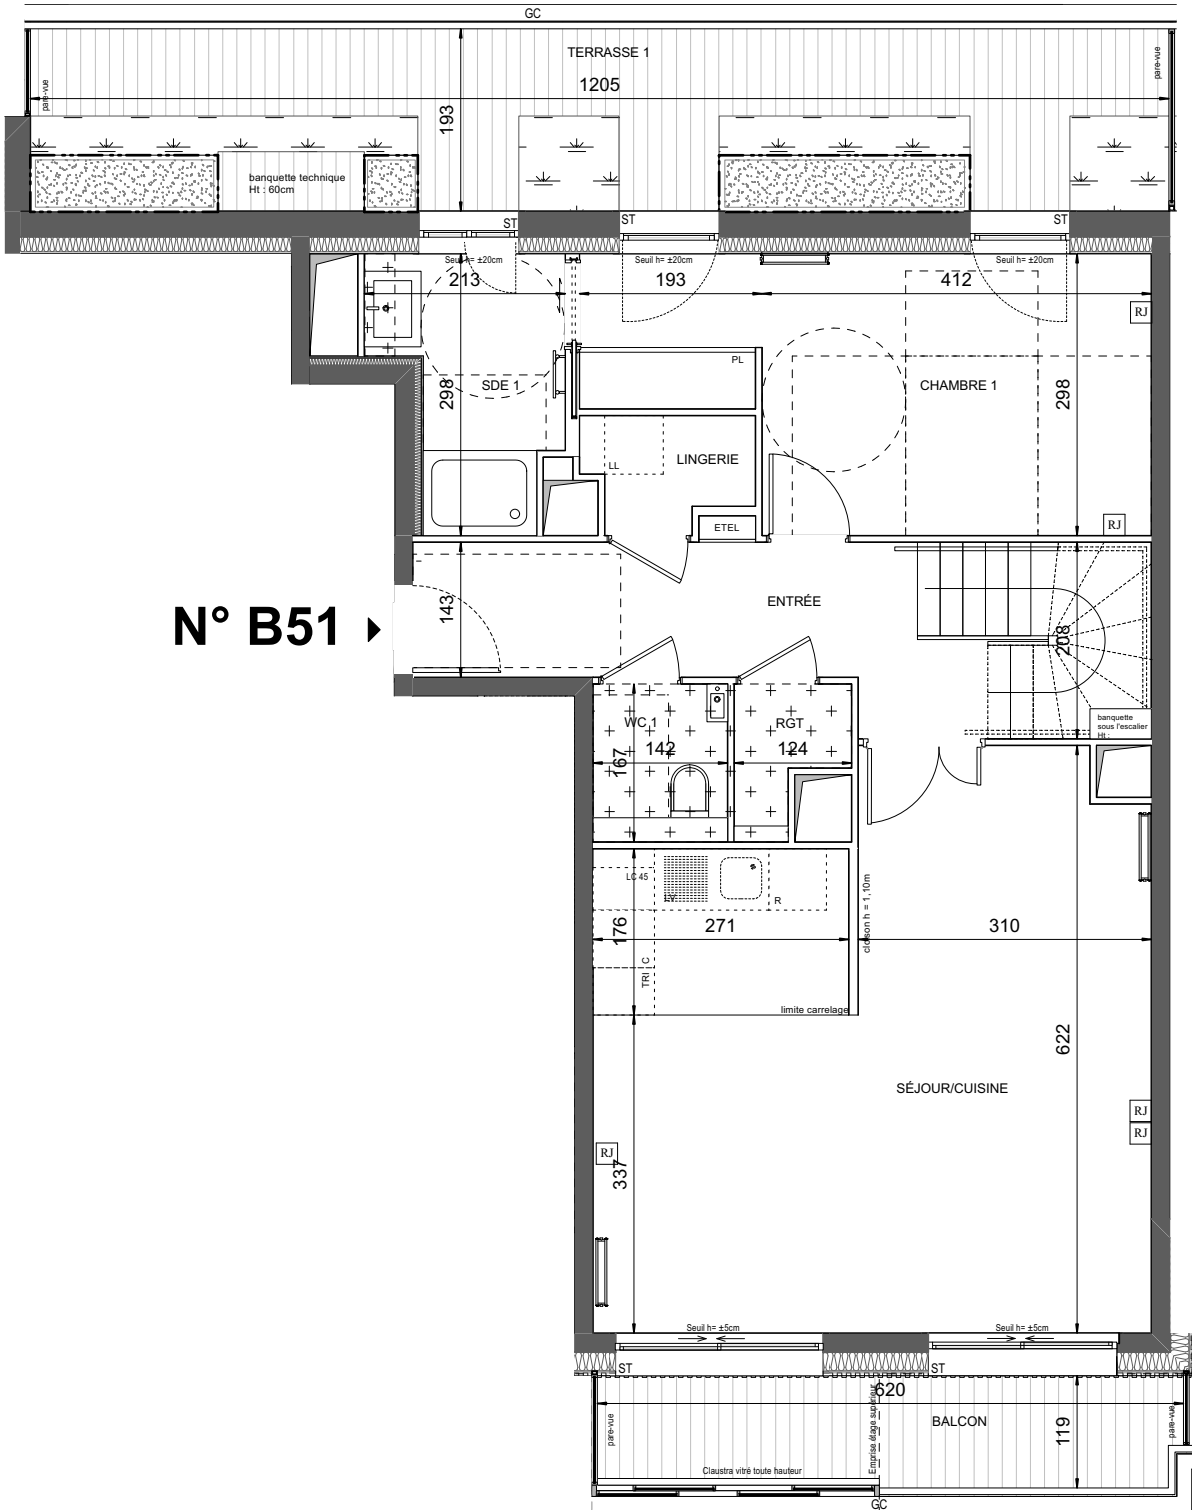

NIVEAU BAS

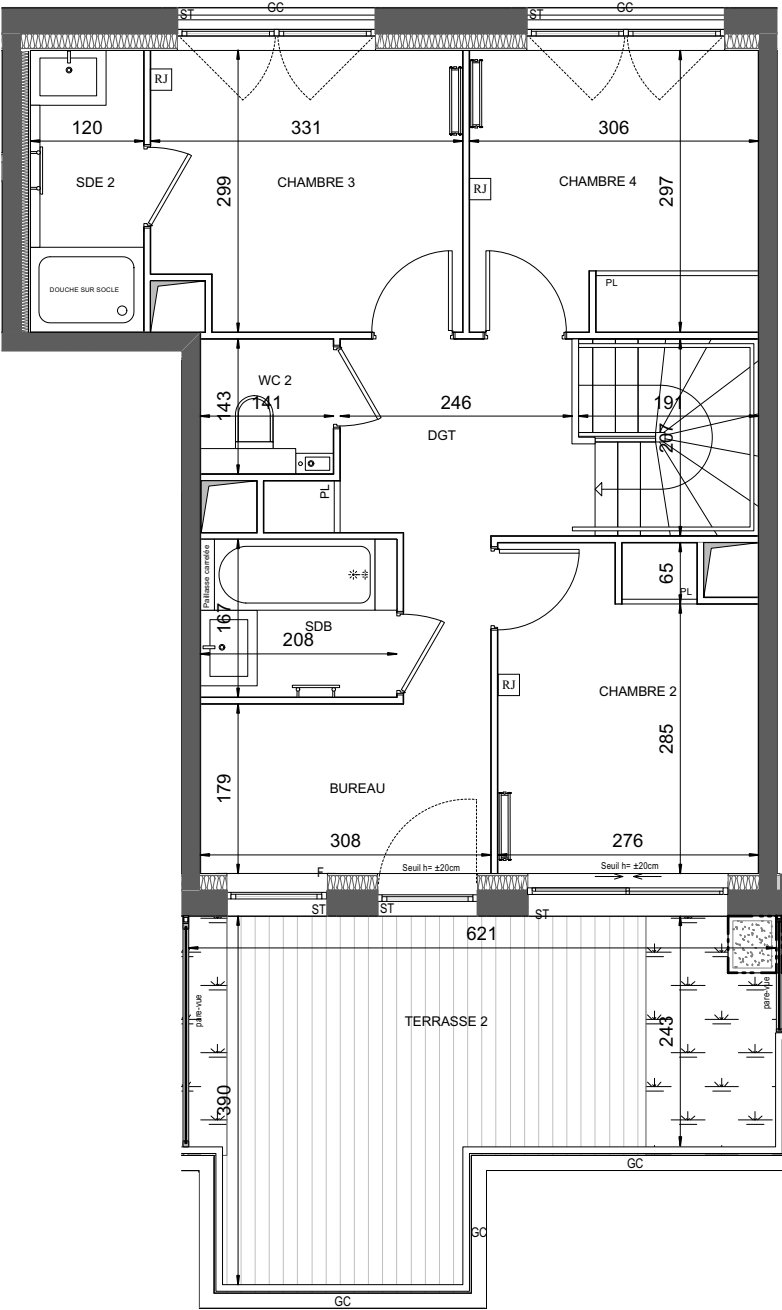

NIVEAU HAUT




Notat : Les surfaces des placards sont comprises dans celles des pièces où ils se situent. Des modifications sont susceptibles d'être apportées à ce plan en fonction des nécessités techniques et réglementaires de la réalisation, tant en ce qui concerne les dimensions libres que l'équipement. Les soffites, faux-plafonds, retombées, gaines techniques, canalisations, trappes de visite, descentes d'eaux pluviales, équipements électriques, ne sont pas systématiquement représentés ou le sont à titre indicatif. Les dimensions et les implantations des appareils de chauffage, lorsqu'ils sont représentés, sont indicatifs et seront soumis à la conformité de l'étude thermique.

HALL B

APPARTEMENT DE 5 PIECES DUPLEX

n° B51 au 5ème étage

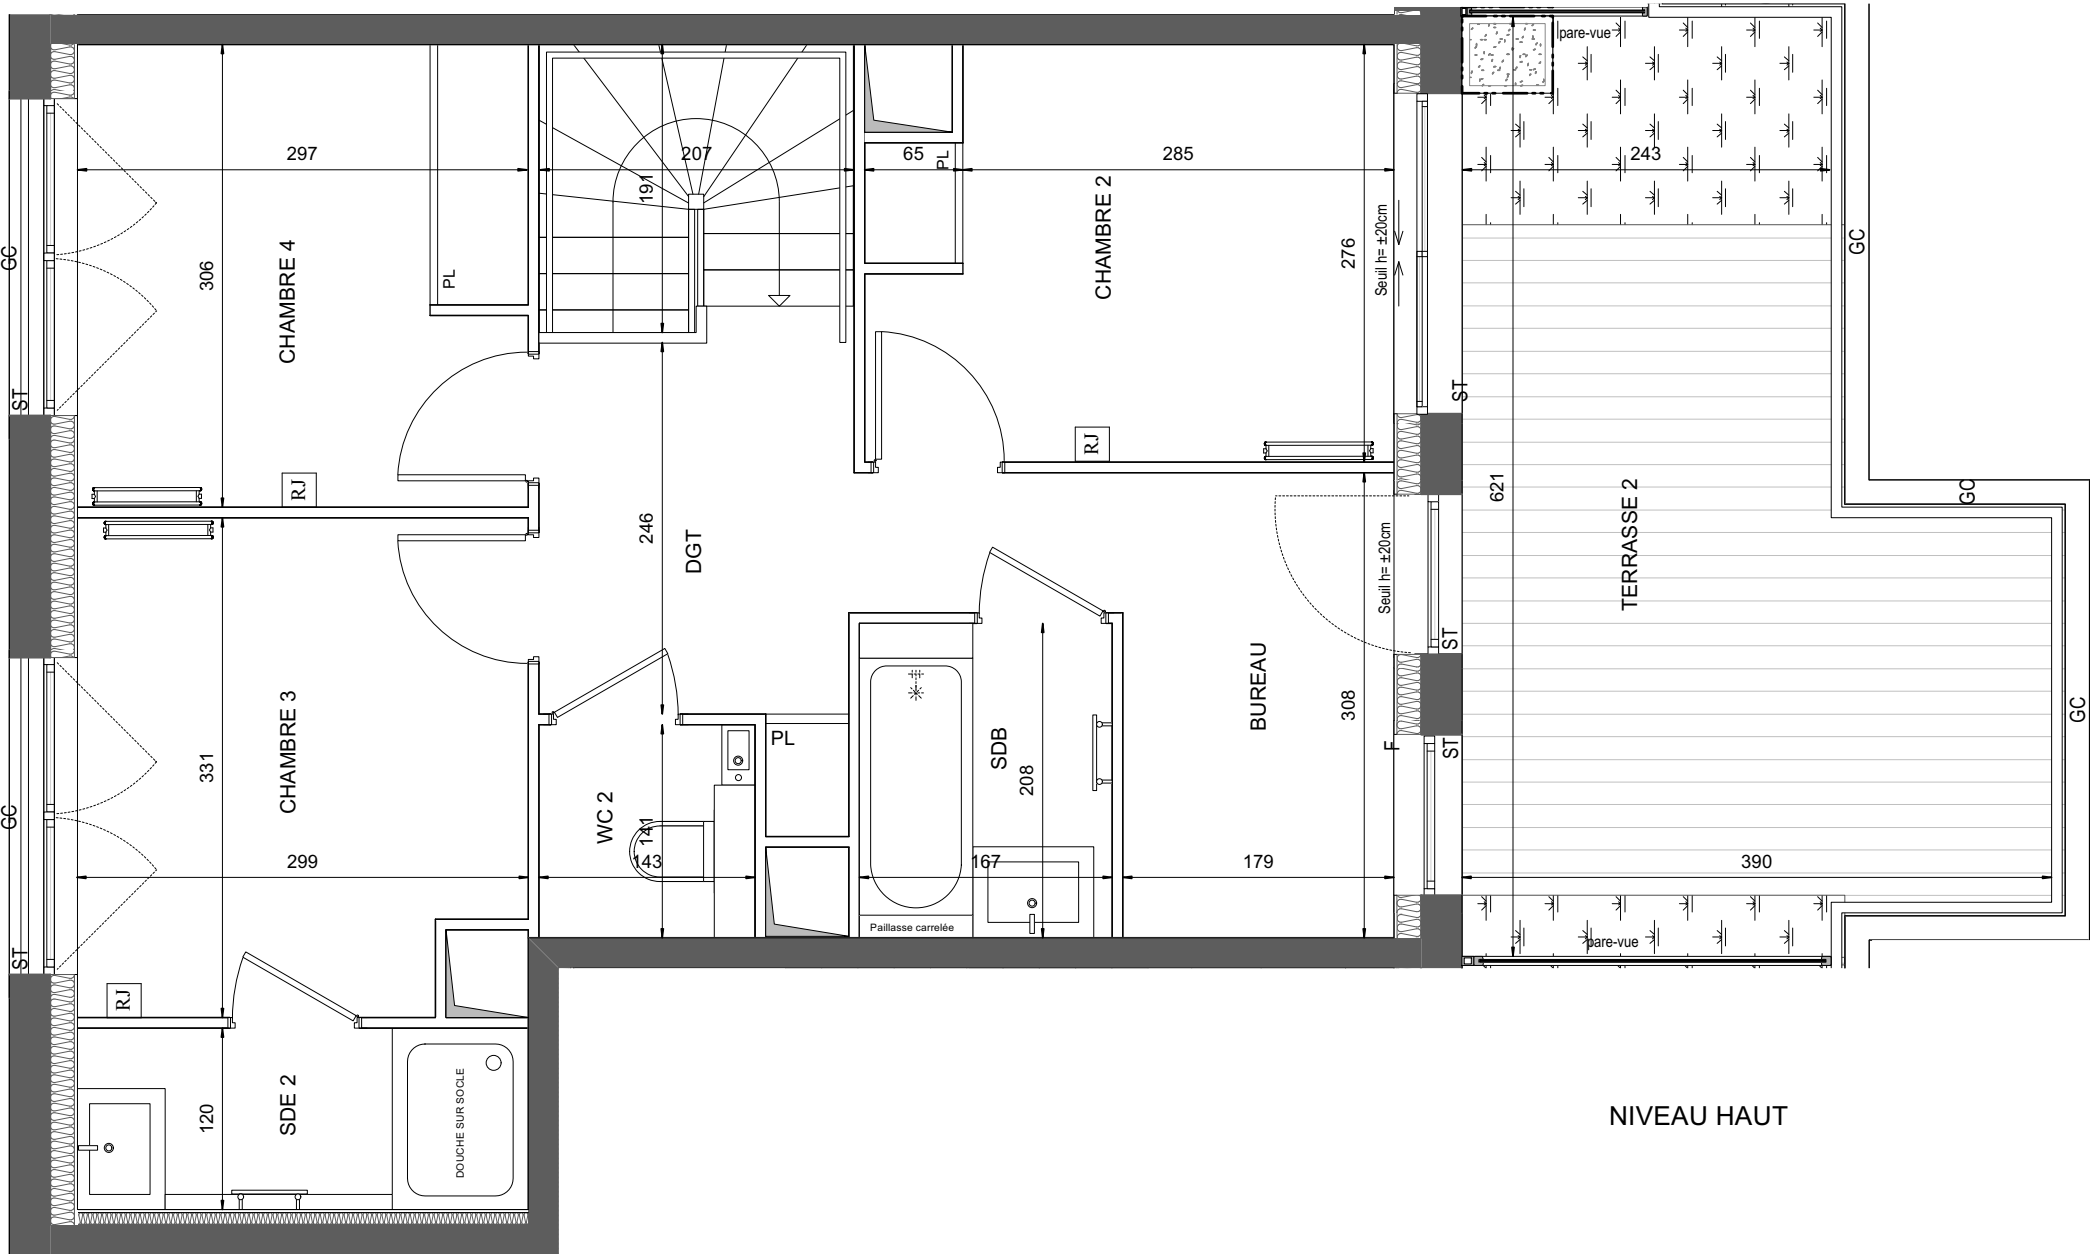

NIVEAU HAUT

LEGENDE2/2

RJ

Prise RJ 45

AV

Allège Vitrée

ST

Stores Extérieurs

VR

Volets roulants

Soffite / faux plafond

ETEL

Esp. techn. elect. du lgt

PL

Placard

Bac planté Ht : ±5cm

Bac planté et arbuste Ht : ±90cm

Bac planté (roseraie)
treille métallique en façade Ht = ±40cm

Sèche Serviette

R

Réfrigérateur

LV

Lave Vaisselle

LL

Lave Linge

C

Cuisson

TRI

Tri sélectif

Retombée de poutre

Limite privative

Indice notaire

Novembre 2021

Echelle :


0

50

100


200cm

Hamonic•Masson & Associés

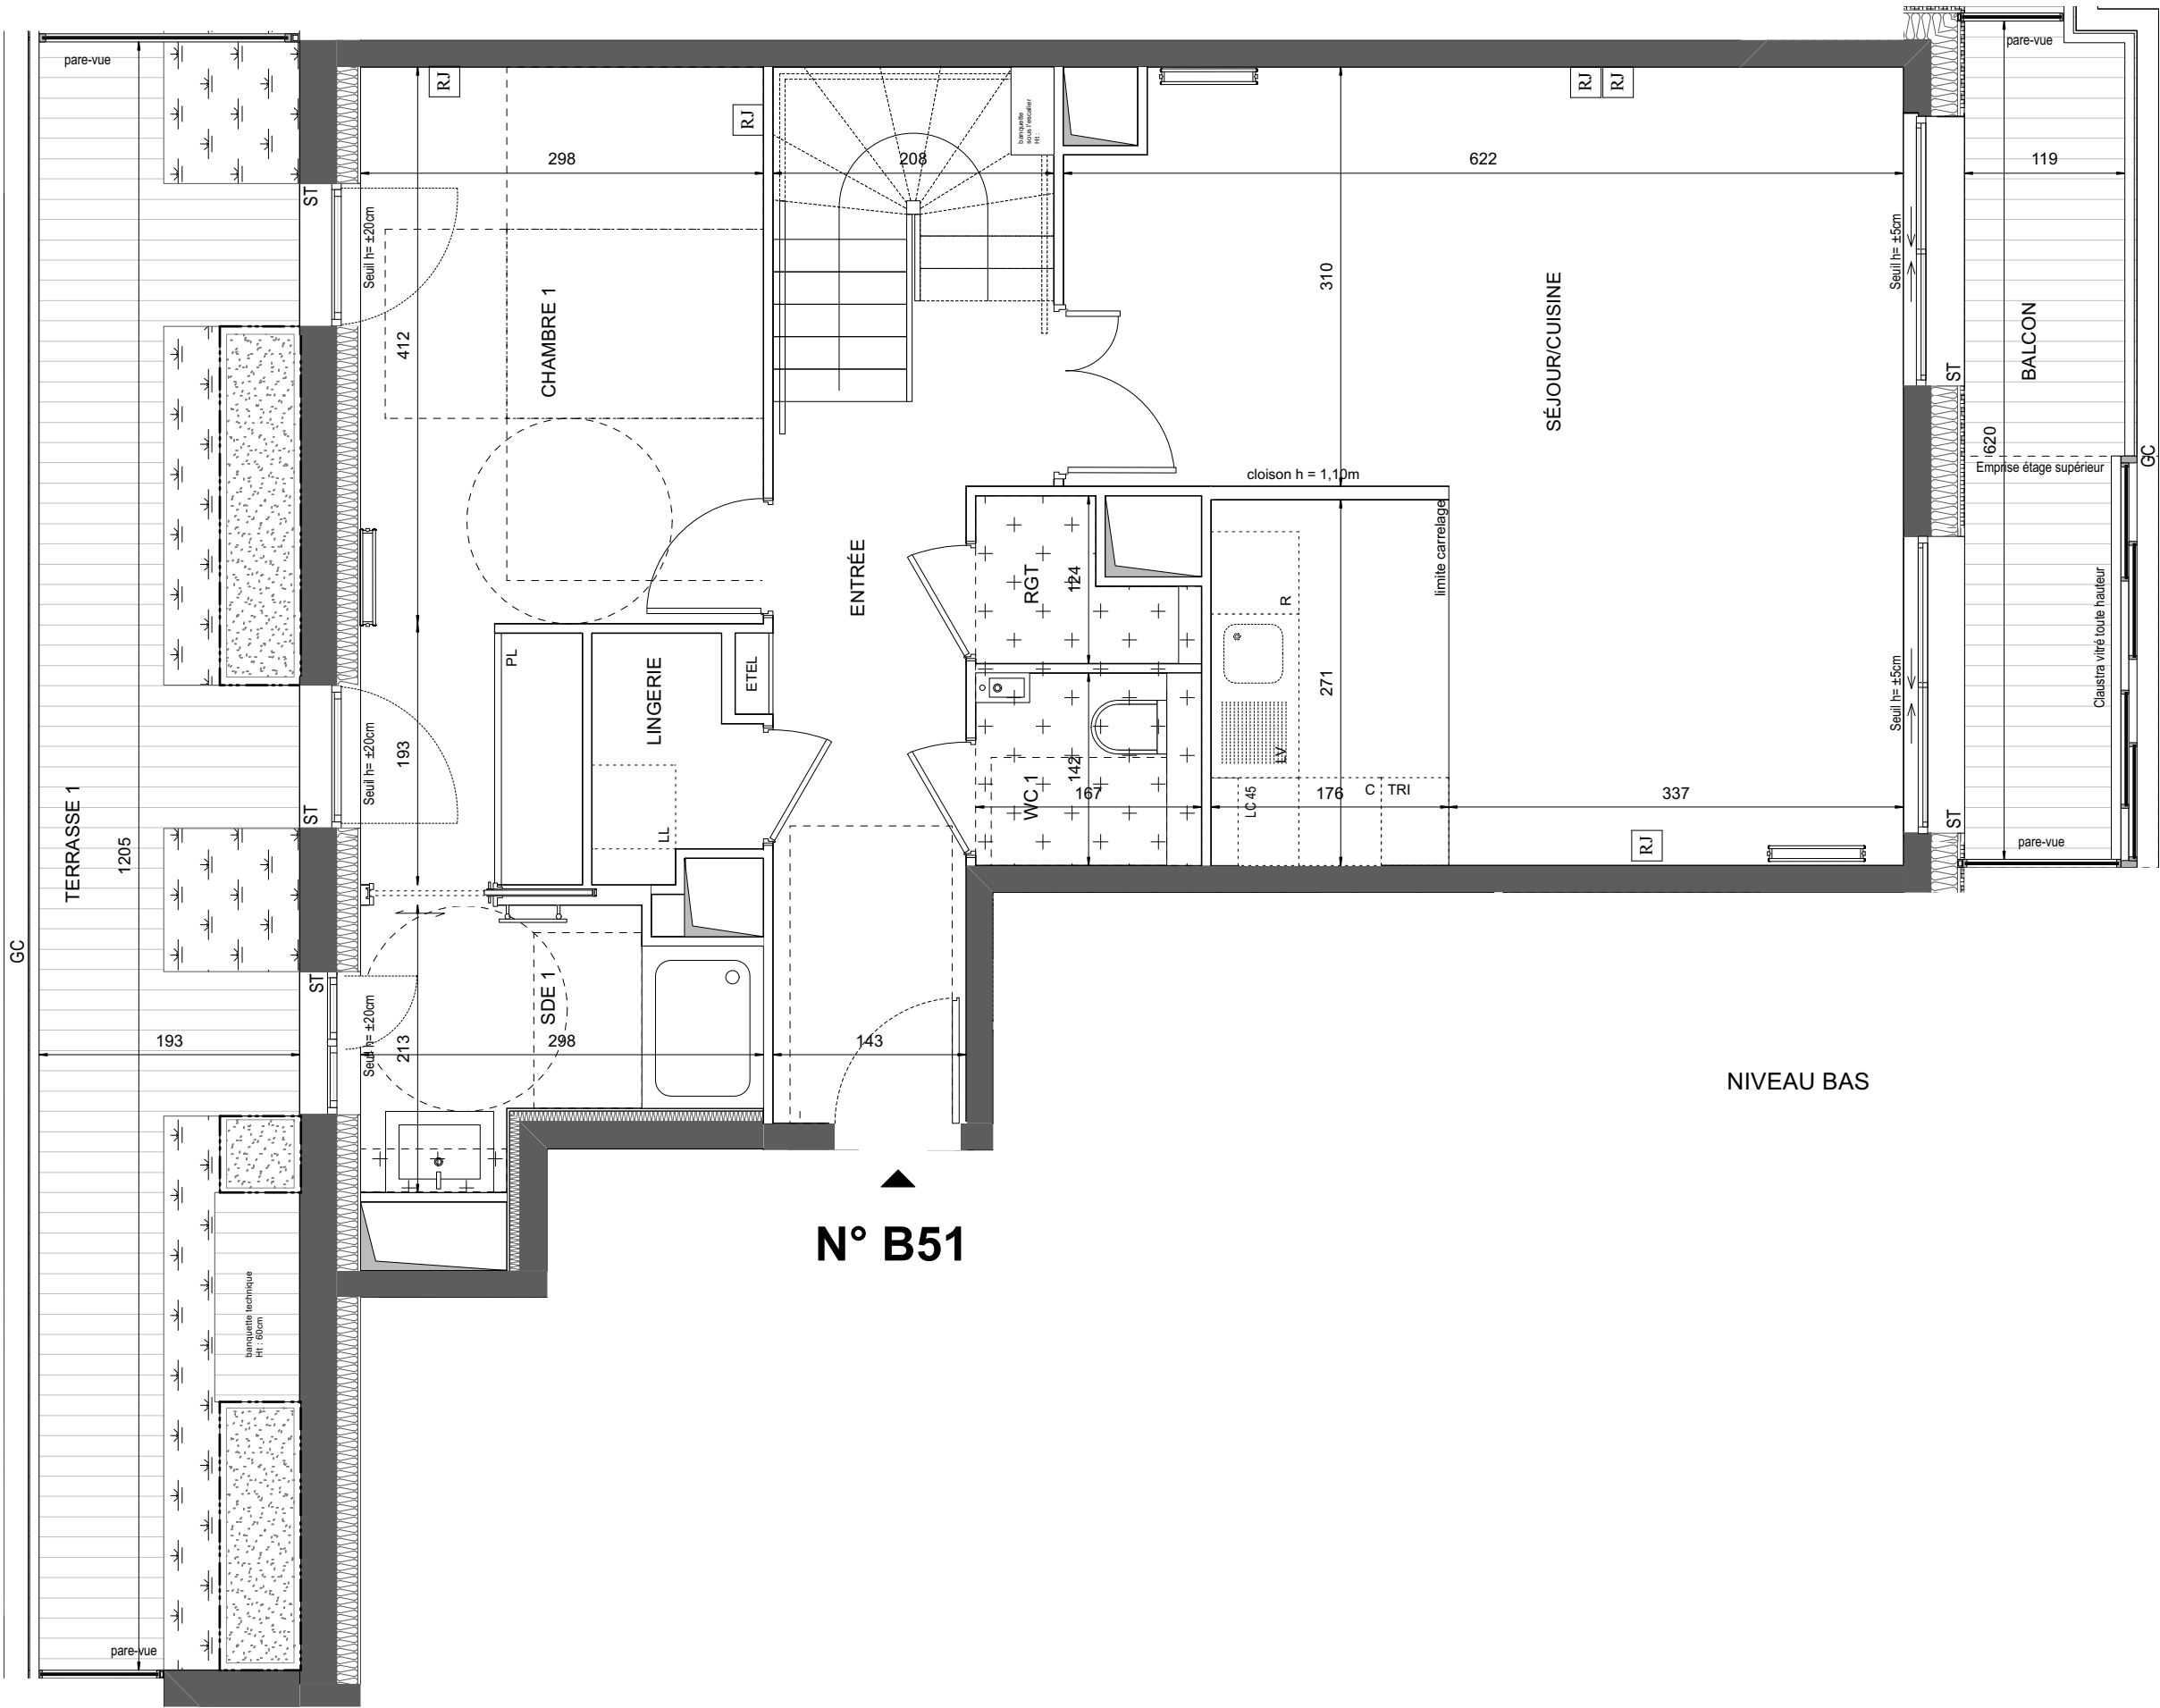

NIVEAU BAS

N° B51

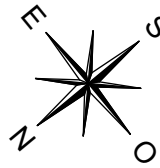

Notat: Les surfaces des placards sont comprises dans celles des pièces où ils se situent. Des modifications sont susceptibles d'être apportées à ce plan en fonction des nécessités techniques et réglementaires de la réalisation, tant en ce qui concerne les dimensions libres que l'équipement. Les soffites, faux-plafonds, retombées, gaines techniques, canalisations, trappes de visite, descentes d'eaux pluviales, équipements électriques, ne sont pas systématiquement représentés ou le sont à titre indicatif. Les dimensions et les implantations des appareils de chauffage, lorsqu'ils sont représentés, sont indicatifs et seront soumis à la conformité de l'étude thermique.