


ATELIERS VAUGIRARD

PARIS 15

CHAPITRE I

RUE LECOURBE



307 RUE LECOURBE - PARIS 15

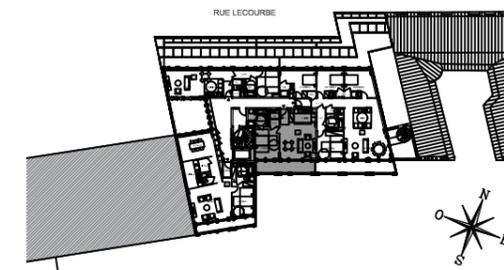

APPARTEMENT DE 2 PIECES

n° 64 au 6ème étage

ENTREE	3.29 m²
SEJOUR/CUISINE	31.92 m²
CHAMBRE	15.50 m²
SALLE DE BAINS	6.35 m²
WC	1.85 m²
RANGEMENT	1.26 m²
SURFACE TOTALE HABITABLE	60.17 m²
BALCON	14.39 m²
SURFACE TOTALE HABITABLE ET ANNEXE	74.56 m²

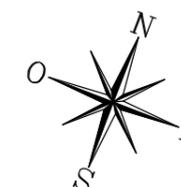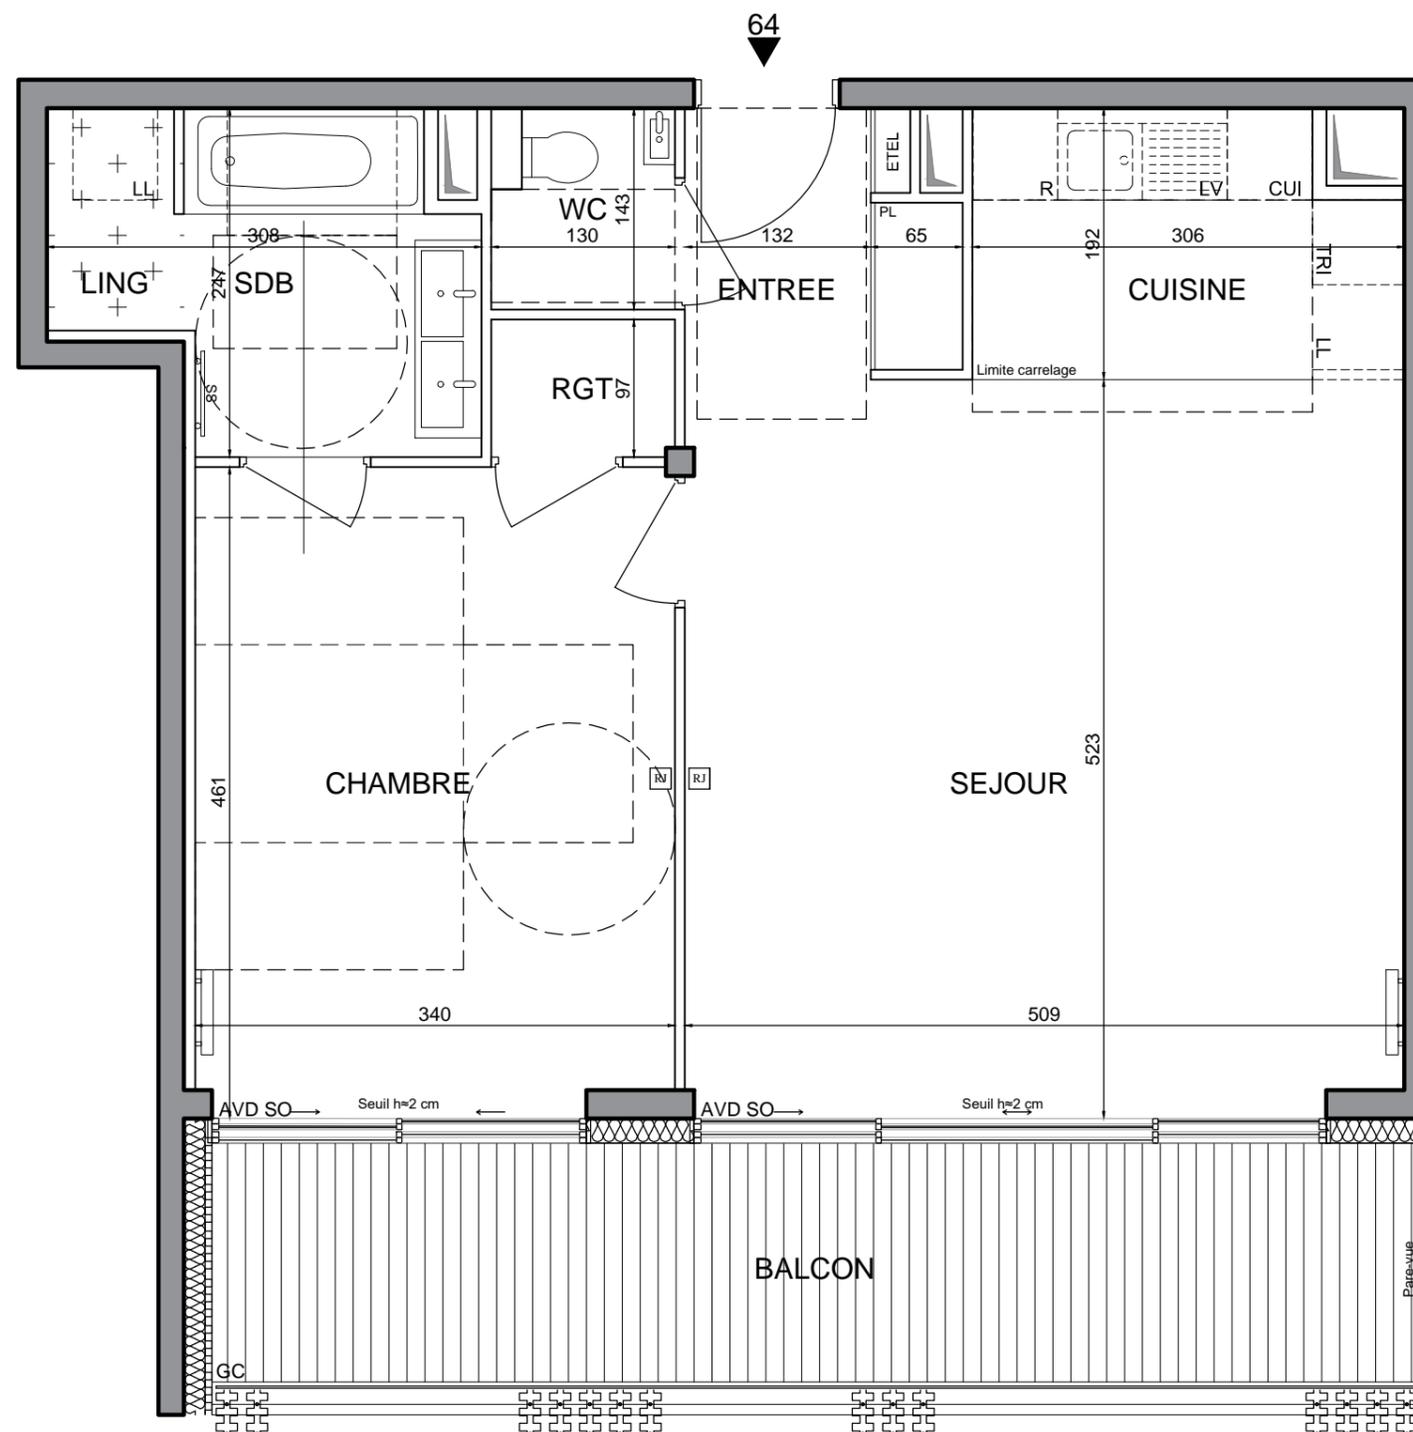

LEGENDE

1/2

[RJ]	Prise RJ 45	[R]	Radiateur
AV	Allège vitrée	[SS]	Sèche-serviette
AP	Allège pleine	PL	Placard
AVD	Double chassis coulissant	R	Réfrigérateur
SO	Sans occultation	LV	Lave Vaiselle
AO	Avec occultation	LL	Lave Linge
GC	Garde-corps	CUI	Cuisson
[]	Soffite / faux-plafond	TRI	Tri sélectif
ETEL	Esp techn. elect. du lgt	[]	Claustra métallique

Indice 0 Septembre 2019

Echelle : 0 50 100 200cm



JEAN MARC IBOS MYRTO VITART ARCHITECTES

.Nota : Les surfaces des placards sont comprises dans celles des pièces où ils se situent. Des modifications sont susceptibles d'être apportées à ce plan en fonction des nécessités techniques et réglementaires de la réalisation, tant en ce qui concerne les dimensions libres que l'équipement. Les soffites, faux-plafonds, retombées, gaines techniques, canalisations, trappes de visite, descentes d'eaux pluviales, équipements électriques, ne sont pas systématiquement représentés ou le sont à titre indicatif. Les dimensions et les implantations des appareils de chauffage, lorsqu'ils sont représentés, sont indicatifs et seront soumis à la conformité de l'étude thermique.