


**APPARTEMENT DE 3 PIECES**  
n° 52 au 5ème étage

ENTREE	3.09 m²
SEJOUR/CUISINE	43.07 m²
CHAMBRE 1	12.95 m²
CHAMBRE 2	13.17 m²
SALLE DE BAIN	4.79 m²
WC	1.86 m²
DGT	5.67 m²
<b>SURFACE TOTALE HABITABLE</b>	<b>84.60 m²</b>
TERRASSE	9.10 m²
<b>SURFACE TOTALE HABITABLE ET ANNEXE</b>	<b>93.70 m²</b>

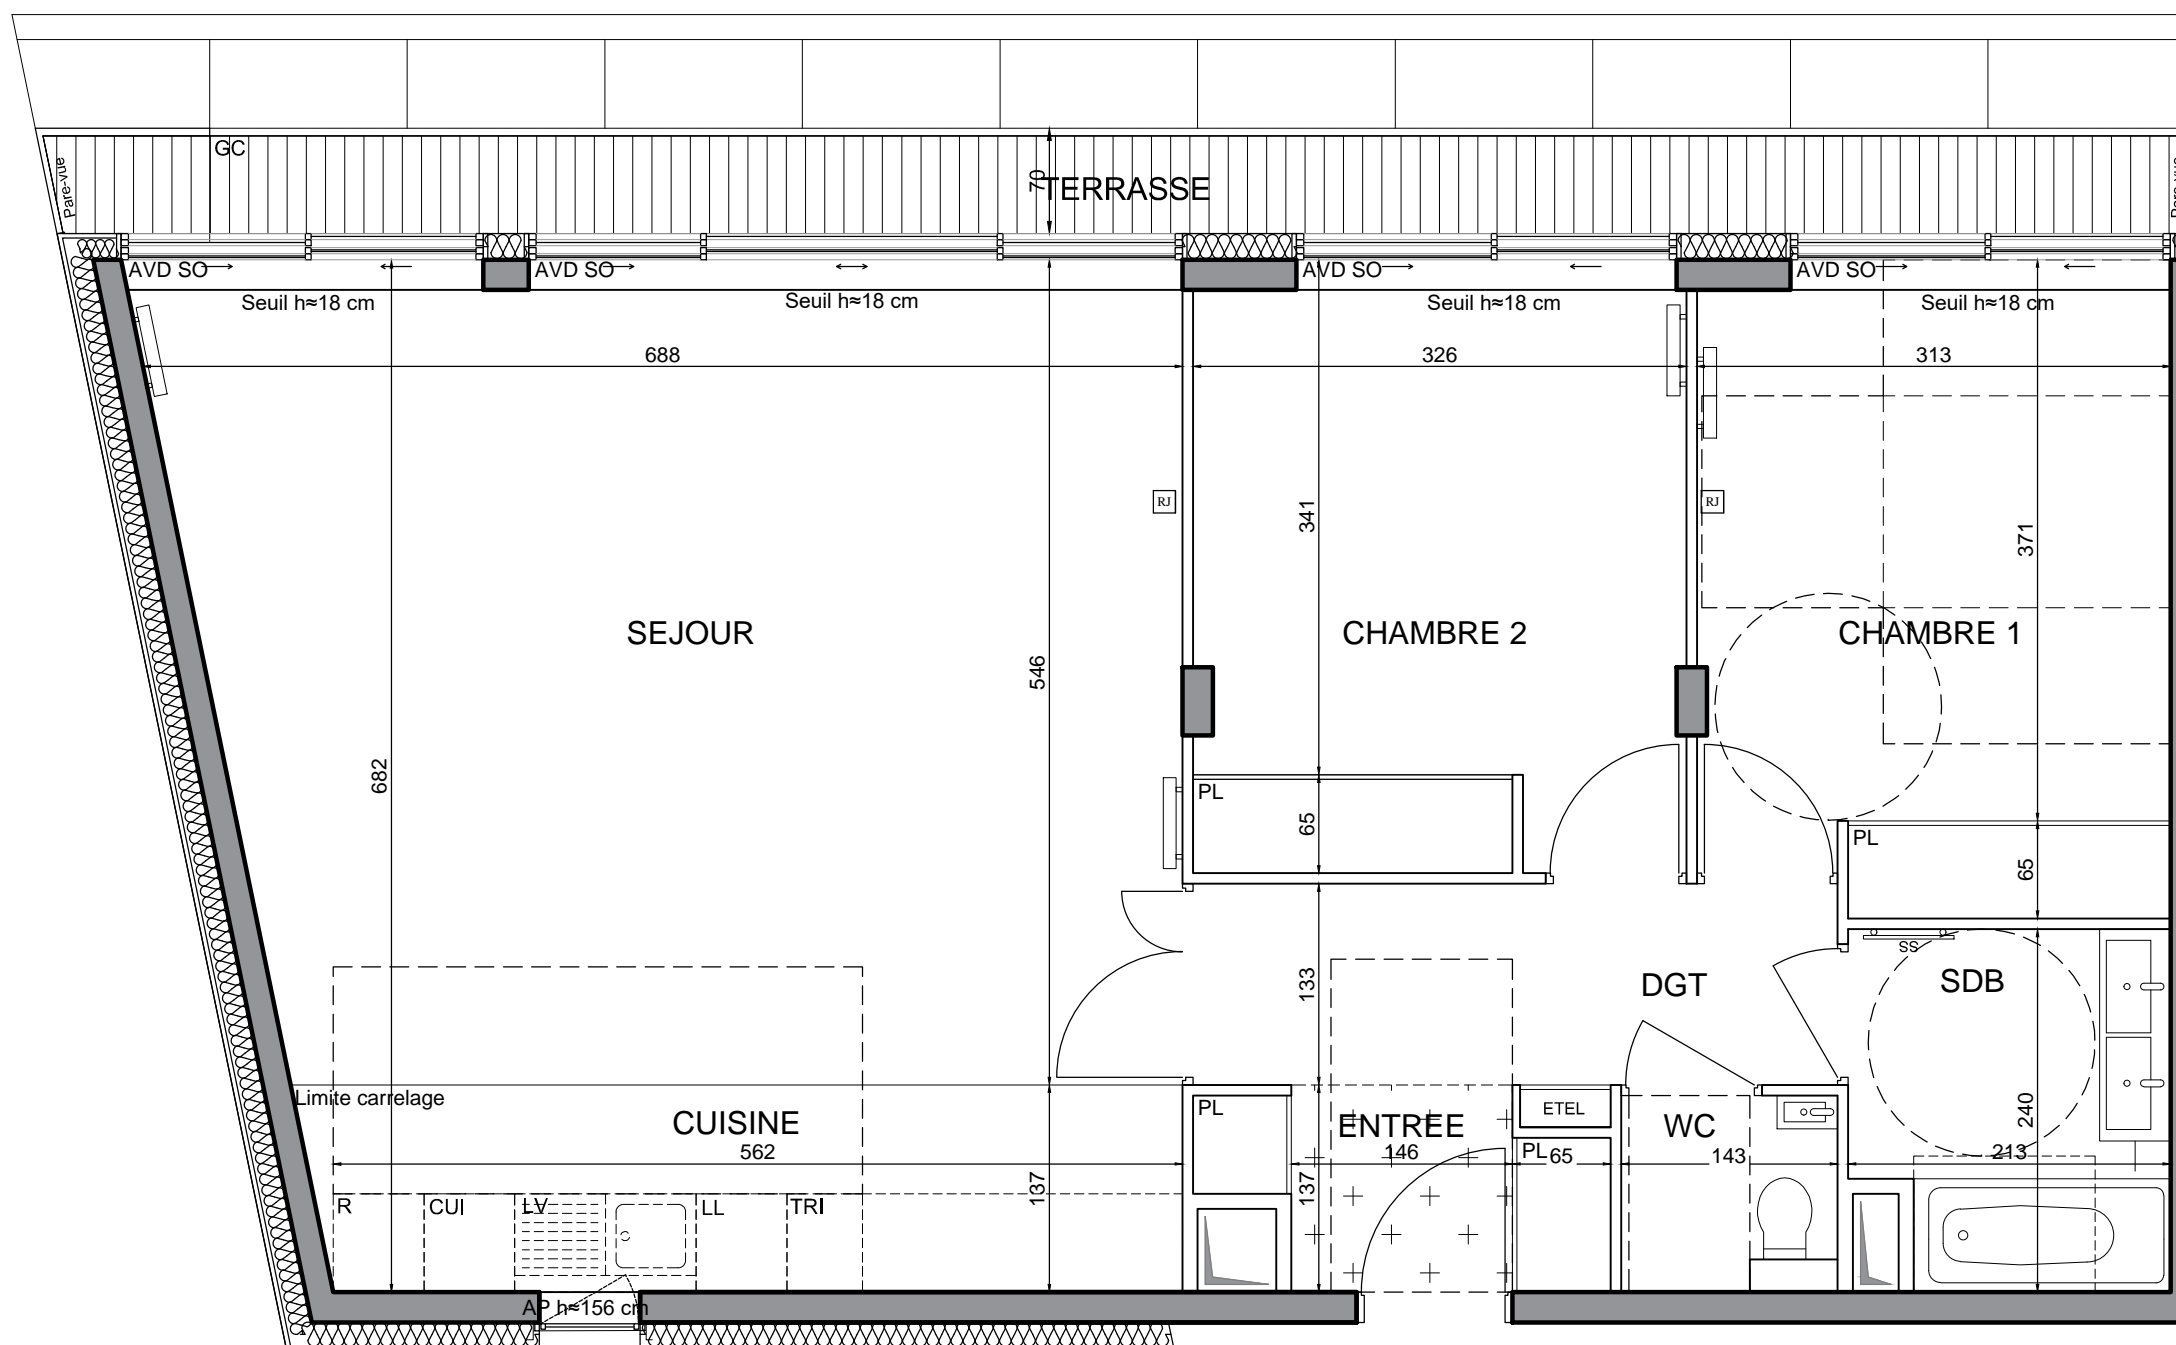

**LEGENDE**

[RJ]	Prise RJ 45	[R]	Radiateur
[AV]	Allège vitrée	[SS]	Sèche-serviette
[AP]	Allège pleine	[PL]	Placard
[AVD]	Double chassis coulissant	[R]	Réfrigérateur
[SO]	Sans occultation	[LV]	Lave Vaiselle
[AO]	Avec occultation	[LL]	Lave Linge
[GC]	Garde-corps	[CUI]	Cuisson
[Soffite]	Soffite / faux-plafond	[TRI]	Tri sélectif
[ETEL]	Esp techn. elect. du lgt	[C]	Claustra métallique

Indice 0 Septembre 2019

Echelle : 0 50 100 200cm



*.Nota : Les surfaces des placards sont comprises dans celles des pièces où ils se situent. Des modifications sont susceptibles d'être apportées à ce plan en fonction des nécessités techniques et réglementaires de la réalisation, tant en ce qui concerne les dimensions libres que l'équipement. Les soffites, faux-plafonds, retombées, gaines techniques, canalisations, trappes de visite, descentes d'eaux pluviales, équipements électriques, ne sont pas systématiquement représentés ou le sont à titre indicatif. Les dimensions et les implantations des appareils de chauffage, lorsqu'ils sont représentés, sont indicatifs et seront soumis à la conformité de l'étude thermique.*