


APPARTEMENT DE 3 PIECES
n° 12 au 1er étage

ENTREE	3.09 m²
SEJOUR/CUISINE	43.04 m²
CHAMBRE 1	13.17 m²
CHAMBRE 2	12.95 m²
SALLE DE BAINS	4.79 m²
WC	1.86 m²
DEGAGEMENT	5.67 m²
SURFACE TOTALE HABITABLE	84.57 m²
BALCON	17.08 m²
SURFACE TOTALE HABITABLE ET ANNEXE	101.65 m²

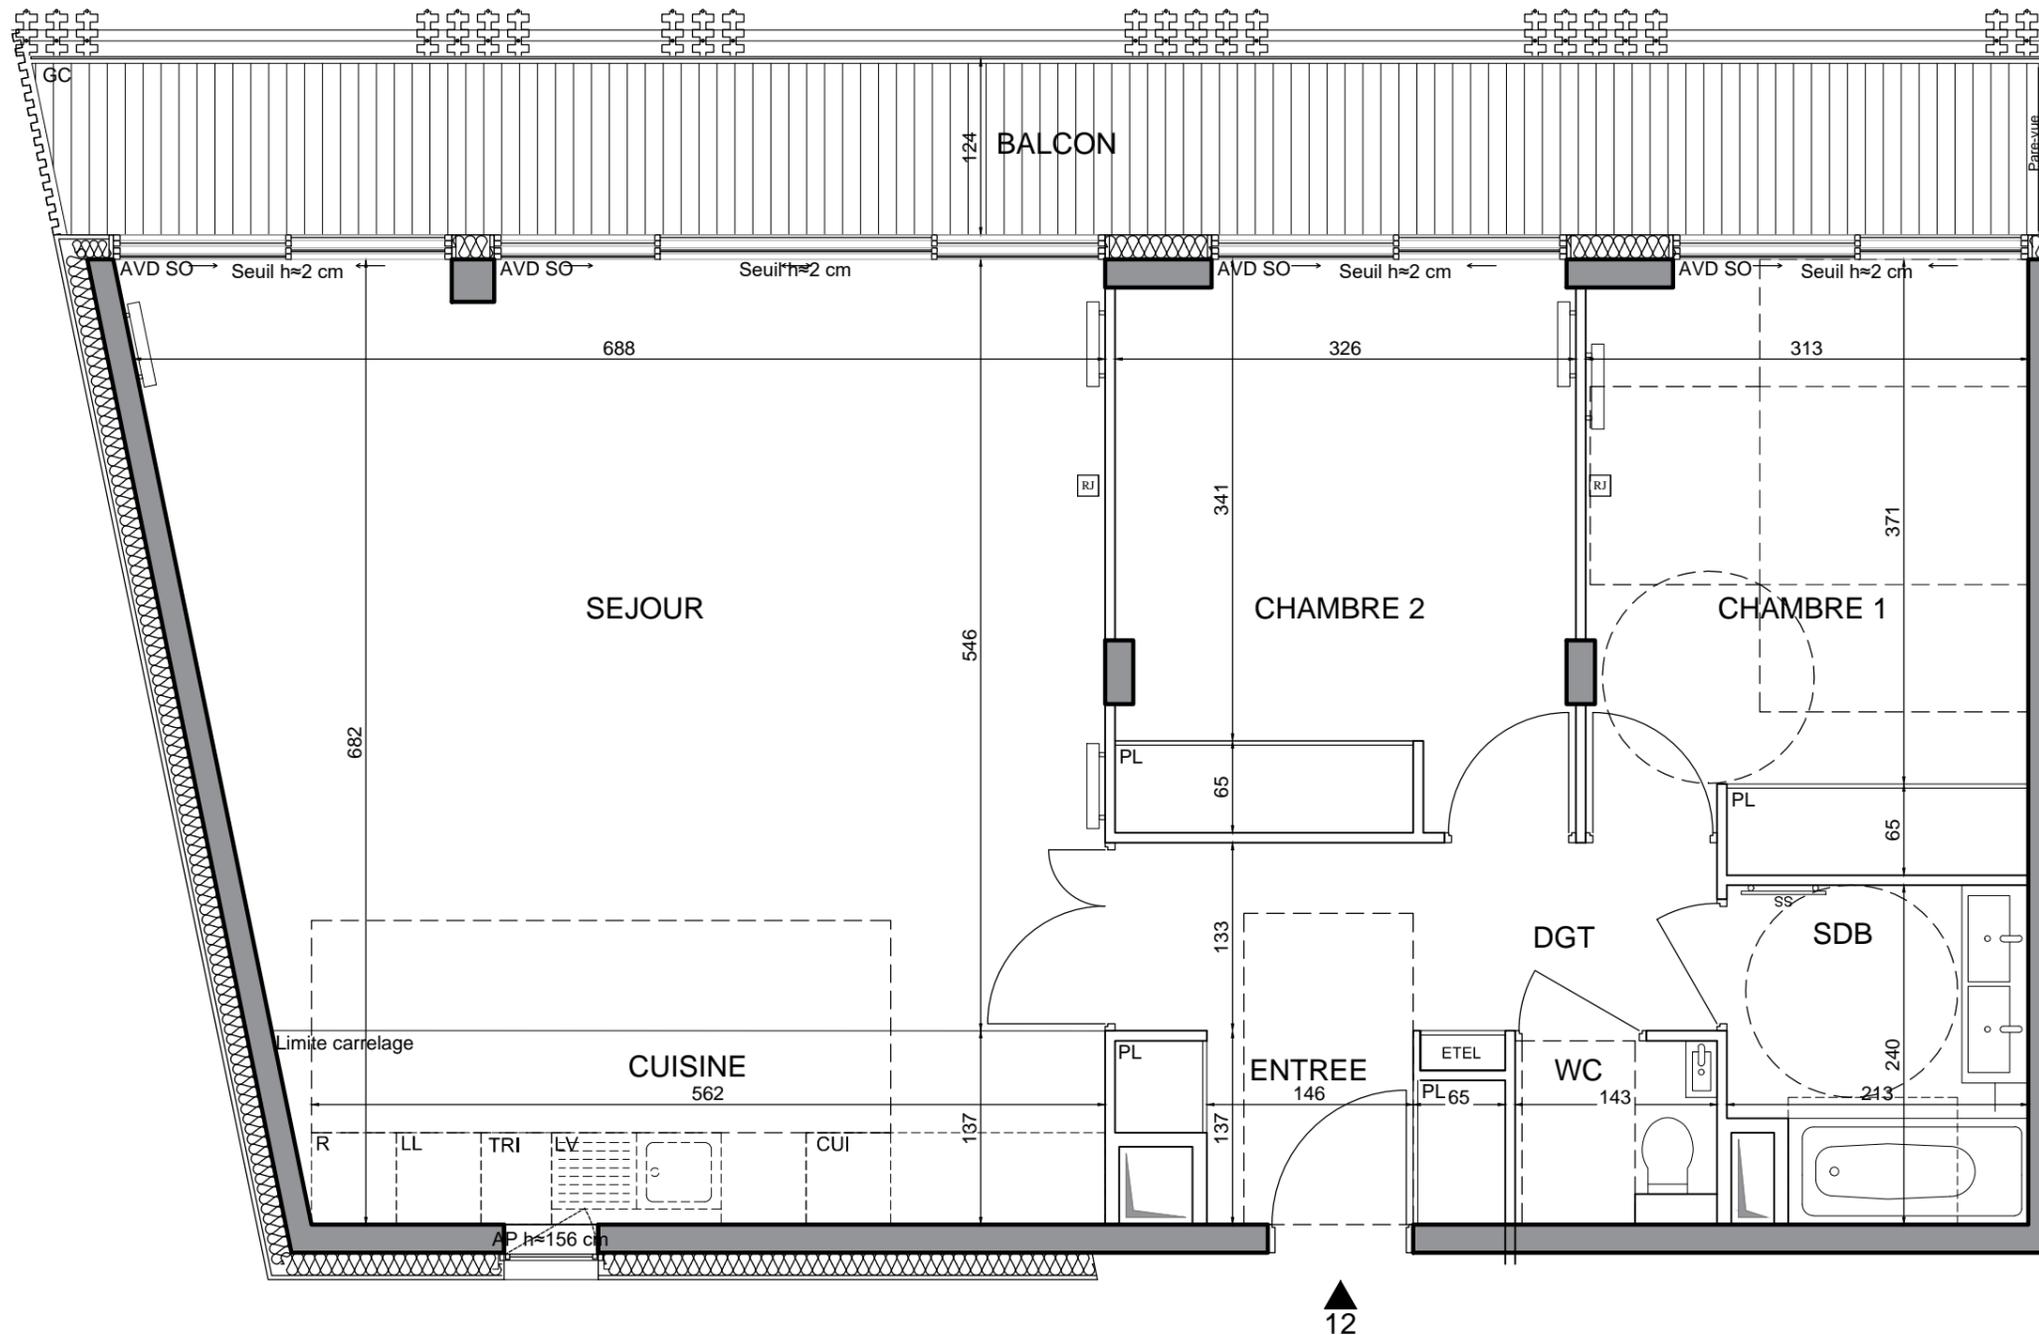


LEGENDE

RJ	Prise RJ 45	Radiateur
AV	Allège vitrée	Sèche-serviette
AP	Allège pleine	Placard
AVD	Double chassis coulissant	Réfrigérateur
SO	Sans occultation	Lave Vaiselle
AO	Avec occultation	Lave Linge
GC	Garde-corps	Cuisson
Soffite / faux-plafond		Tri sélectif
ETEL	Esp techn. elect. du lgt	Claustra métallique

Indice 0 Septembre 2019

Echelle : 0 50 100 200cm

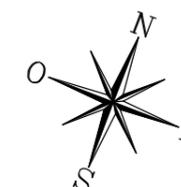

Nota : Les surfaces des placards sont comprises dans celles des pièces où ils se situent. Des modifications sont susceptibles d'être apportées à ce plan en fonction des nécessités techniques et réglementaires de la réalisation, tant en ce qui concerne les dimensions libres que l'équipement. Les soffites, faux-plafonds, retombées, gaines techniques, canalisations, trappes de visite, descentes d'eaux pluviales, équipements électriques, ne sont pas systématiquement représentés ou le sont à titre indicatif. Les dimensions et les implantations des appareils de chauffage, lorsqu'ils sont représentés, sont indicatifs et seront soumis à la conformité de l'étude thermique.