



307 RUE LECOURBE - PARIS 15

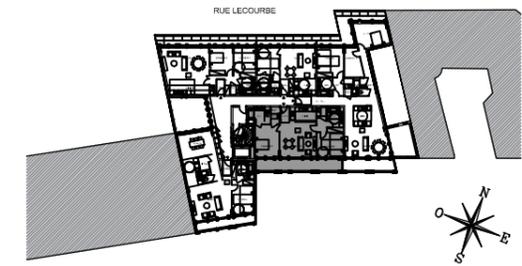

APPARTEMENT DE 3 PIECES
n° 55 au 5ème étage

ENTREE	2.76 m²
SEJOUR/CUISINE	33.42 m²
CHAMBRE 1	14.58 m²
CHAMBRE 2	15.63 m²
SALLE D'EAU	4.35 m²
SALLE DE BAINS	6.30 m²
WC 1	2.12 m²
WC 2	1.46 m²
DEGAGEMENT	2.83 m²
RANGEMENT 1	1.10 m²
RANGEMENT 2	1.50 m²
SURFACE TOTALE HABITABLE	86.05 m²
BALCON	20.60 m²
SURFACE TOTALE HABITABLE ET ANNEXE	106.65 m²

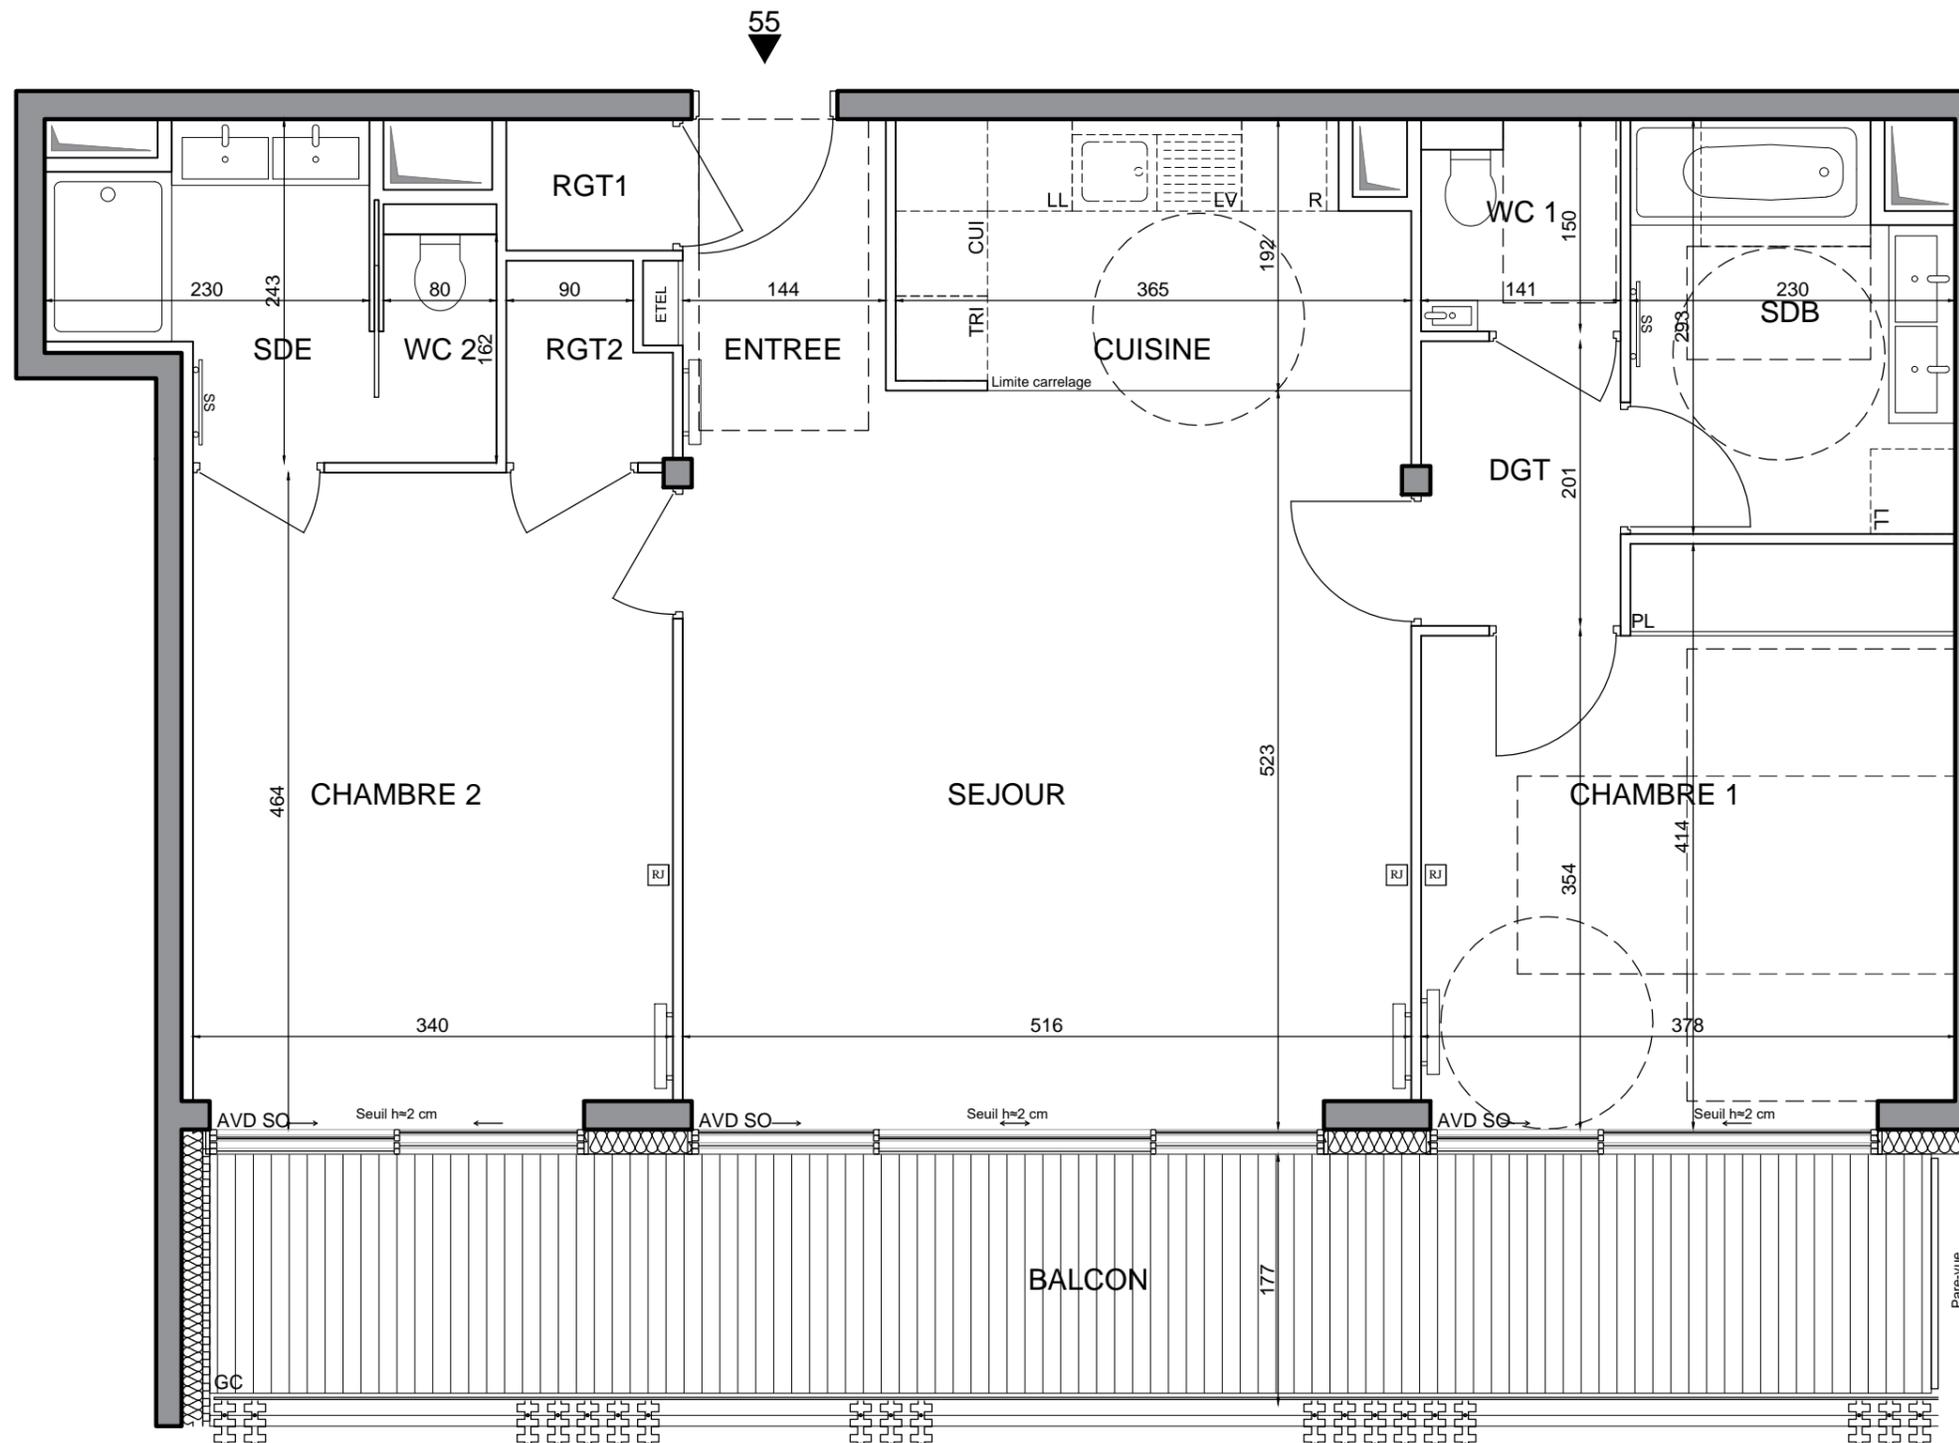

LEGENDE

[RJ]	Prise RJ 45	[R]	Radiateur
AV	Allège vitrée	[SS]	Sèche-serviette
AP	Allège pleine	PL	Placard
AVD	Double chassis coulissant	R	Réfrigérateur
SO	Sans occultation	LV	Lave Vaiselle
AO	Avec occultation	LL	Lave Linge
GC	Garde-corps	CUI	Cuisson
[Soffite]	Soffite / faux-plafond	TRI	Tri sélectif
ETEL	Esp techn. elect. du lgt	[Claustra]	Claustra métallique

Indice 0 Septembre 2019

Echelle : 0 50 100 200cm



JEAN MARC IBOS MYRTO VITART ARCHITECTES

.Nota : Les surfaces des placards sont comprises dans celles des pièces où ils se situent. Des modifications sont susceptibles d'être apportées à ce plan en fonction des nécessités techniques et réglementaires de la réalisation, tant en ce qui concerne les dimensions libres que l'équipement. Les soffites, faux-plafonds, retombées, gaines techniques, canalisations, trappes de visite, descentes d'eaux pluviales, équipements électriques, ne sont pas systématiquement représentés ou le sont à titre indicatif. Les dimensions et les implantations des appareils de chauffage, lorsqu'ils sont représentés, sont indicatifs et seront soumis à la conformité de l'étude thermique.