
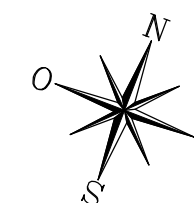


APPARTEMENT DE 4 PIECES n° 24 au 2ème étage

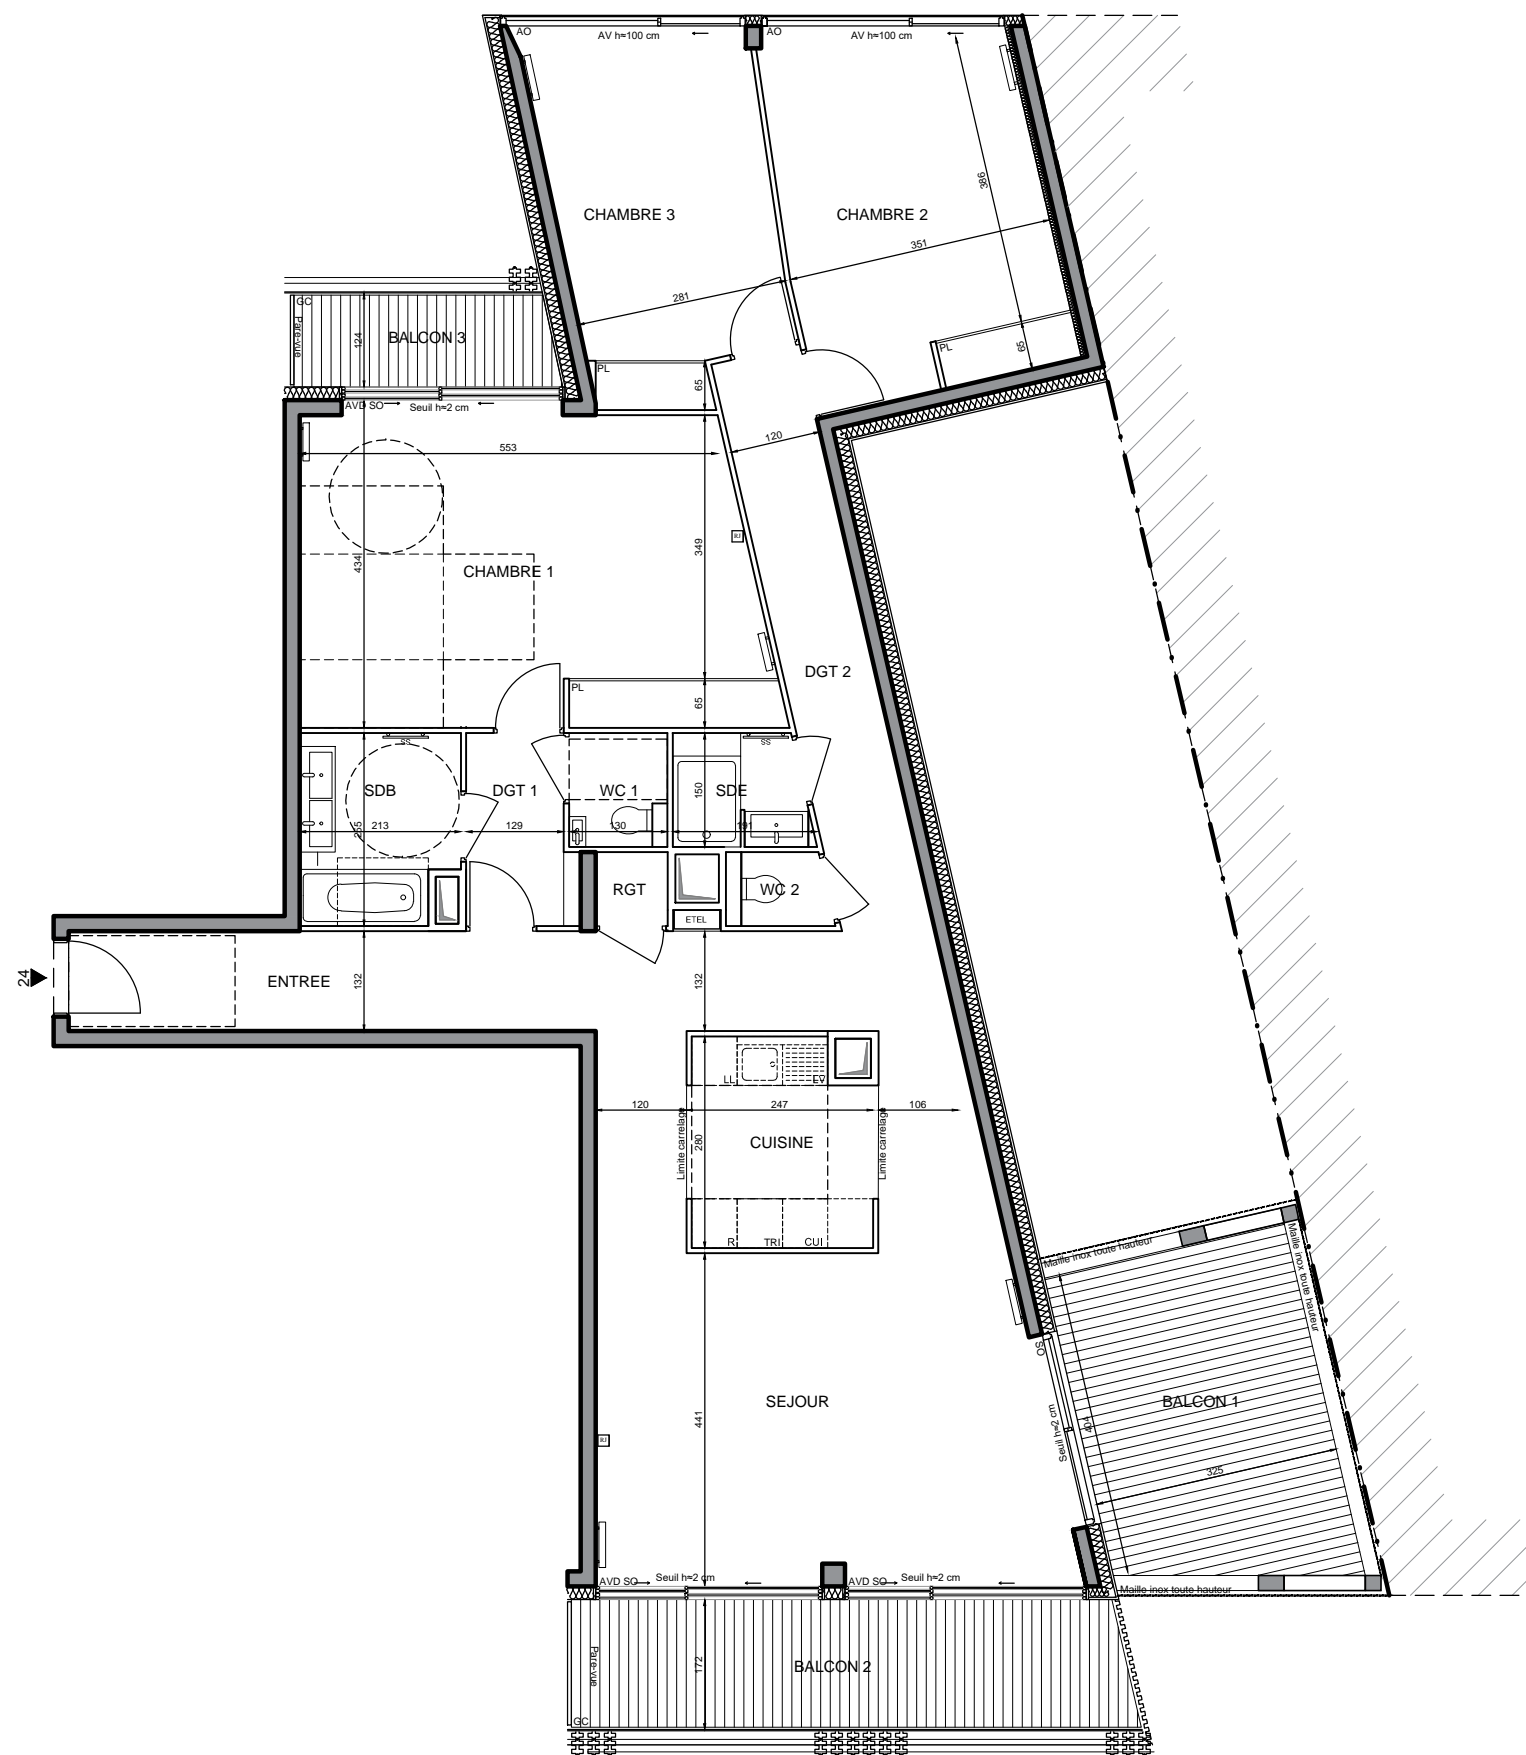

ENTREE	9.21 m ²
SEJOUR/CUISINE	47.03 m ²
CHAMBRE 1	25.37 m ²
CHAMBRE 2	16.76 m ²
CHAMBRE 3	13.88 m ²
SALLE D'EAU	2.56 m ²
SALLE DE BAINS	5.09 m ²
WC 1	1.96 m ²
WC 2	1.30 m ²
DEGAGEMENT 1	3.51 m ²
DEGAGEMENT 2	9.39 m ²
RANGEMENT	0.93 m ²
SURFACE TOTALE HABITABLE	136.99 m²
BALCON 1	15.91 m ²
BALCON 2	12.56 m ²
BALCON 3	4.45 m ²
SURFACE TOTALE HABITABLE ET ANNEXE	169.91 m²

LEGENDE

1/2

[RJ]	Prise RJ 45	[R]	Radiateur
AV	Allège vitrée	[SS]	Sèche-serviette
AP	Allège pleine	PL	Placard
AVD	Double chassis coulissant	R	Réfrigérateur
SO	Sans occultation	LV	Lave Vaiselle
AO	Avec occultation	LL	Lave Linge
GC	Garde-corps	CUI	Cuisson
[Soffite]	Soffite / faux-plafond	TRI	Tri sélectif
ETEL	Esp techn. elect. du lgt	[M]	Claustra métallique

Indice 0 Septembre 2019

Echelle : 0 50 100 200cm

