


HALL B
APPARTEMENT DE 4 PIECES
n° B32 au 3ème étage

ENTREE	6,68	m²
SEJOUR	24,52	m²
CUISINE	6,05	m²
CHAMBRE 1	11,92	m²
CHAMBRE 2	9,50	m²
CHAMBRE 3	9,37	m²
SALLE D'EAU	2,30	m²
SALLE DE BAINS	5,45	m²
WC	1,28	m²
DEGAGEMENT	4,52	m²
SURFACE TOTALE HABITABLE	81,58	m²
BALCON	9,23	m²
SURFACE TOTALE HABITABLE ET ANNEXE	90,80	m²

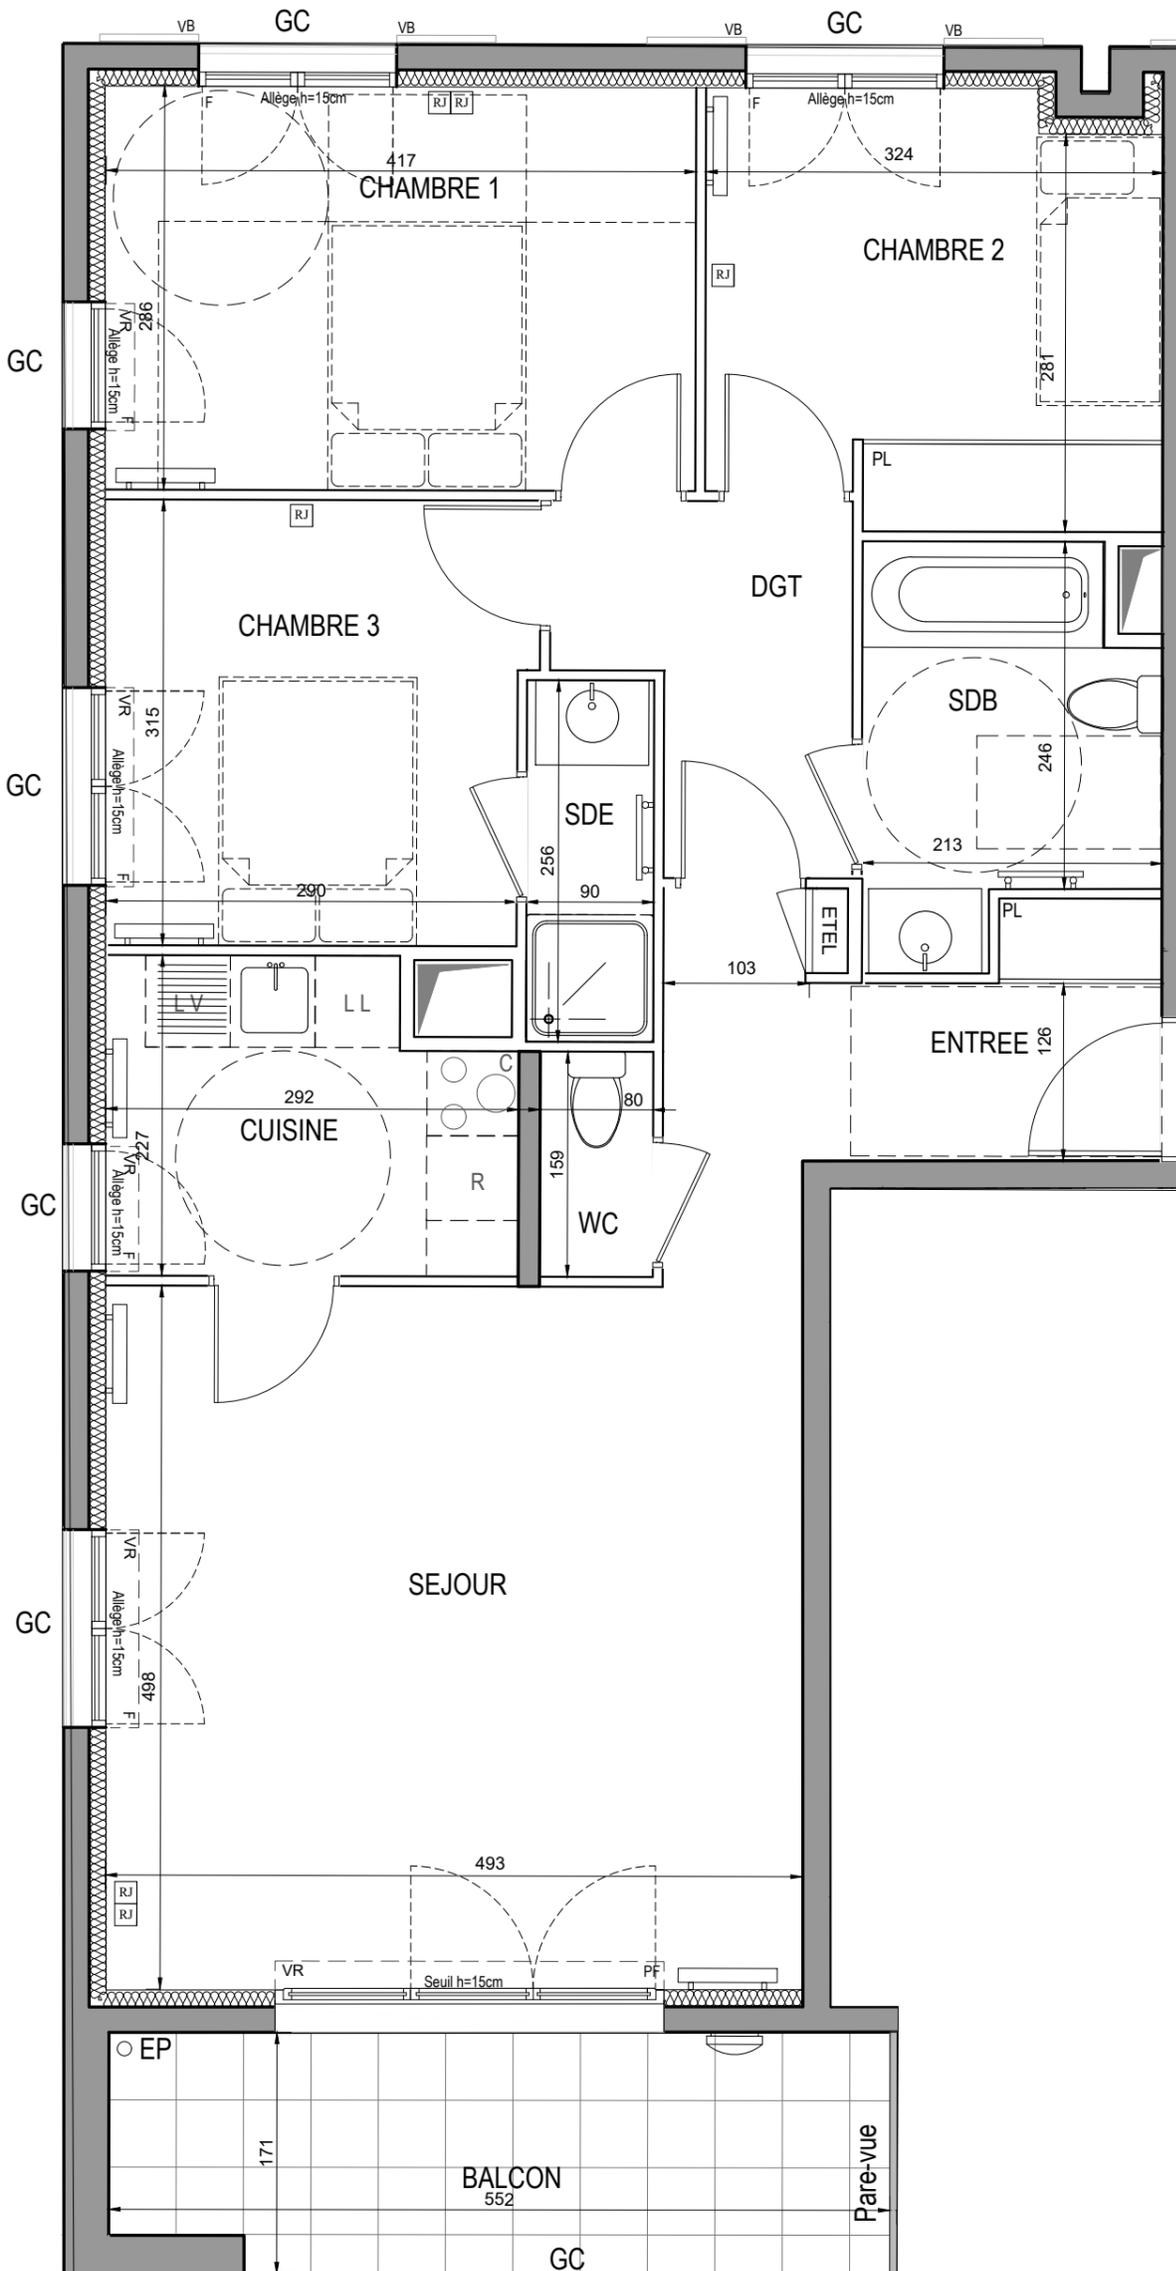


LEGENDE

[RJ]	Prise RJ 45		Sèche Serviette
AV	Allège Vitrée		Radiateur
VR	Volet Roulant		R Réfrigérateur
GC	Garde-corps		LV Lave Vaisselle
	Soffite / faux plafond		LL Lave Linge
ETEL	Esp techn. elect. du lgt		C Cuisson
PL	Placard		--- Retombée de poutre
VB	Volet battant		Motorisation VR

Indice E JANVIER 2021
Echelle : 1/50

HUBERT GODET ARCHITECTES

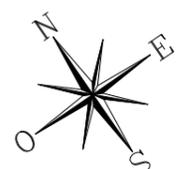

Nota 1: Compte tenu de la déclivité de la rue Tronchet, le niveau de référence (rez-de-chaussée) pour nommer les étages est celui du hall d'entrée de chaque bâtiment.
Nota 2: Les surfaces des placards sont comprises dans celles des pièces où ils se situent. Des modifications sont susceptibles d'être apportées à ce plan en fonction des nécessités techniques et réglementaires de la réalisation, tant en ce qui concerne les dimensions libres que l'équipement. Les soffites, faux-plafonds, retombées, gaines techniques, canalisations, trappes de visite, descentes d'eaux pluviales, équipements électriques, ne sont pas systématiquement représentés ou le sont à titre indicatif. Les dimensions et les implantations des appareils de chauffage, lorsqu'ils sont représentés, sont indicatifs et seront soumis à la conformité de l'étude thermique.