

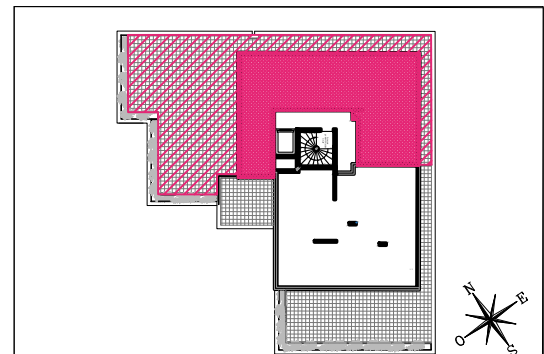



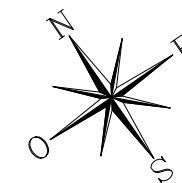


LEGENDE			
RJ	Prise RJ 45	Sèche Serviette	
AV	Allège Vitrée	Radiateur	
VR	Volet Roulant	R	Réfrigérateur
GC	Garde-corps	LV	Lave Vaisselle
Soffite / faux plafond		LL	Lave Linge
ETEL	Esp techn. elect. du lgt	C	Cuisson
PL	Placard	---	Retombée de poutre
VB	Volet battant	EP	Eaux pluviales

HUBERT GODET ARCHITECTE


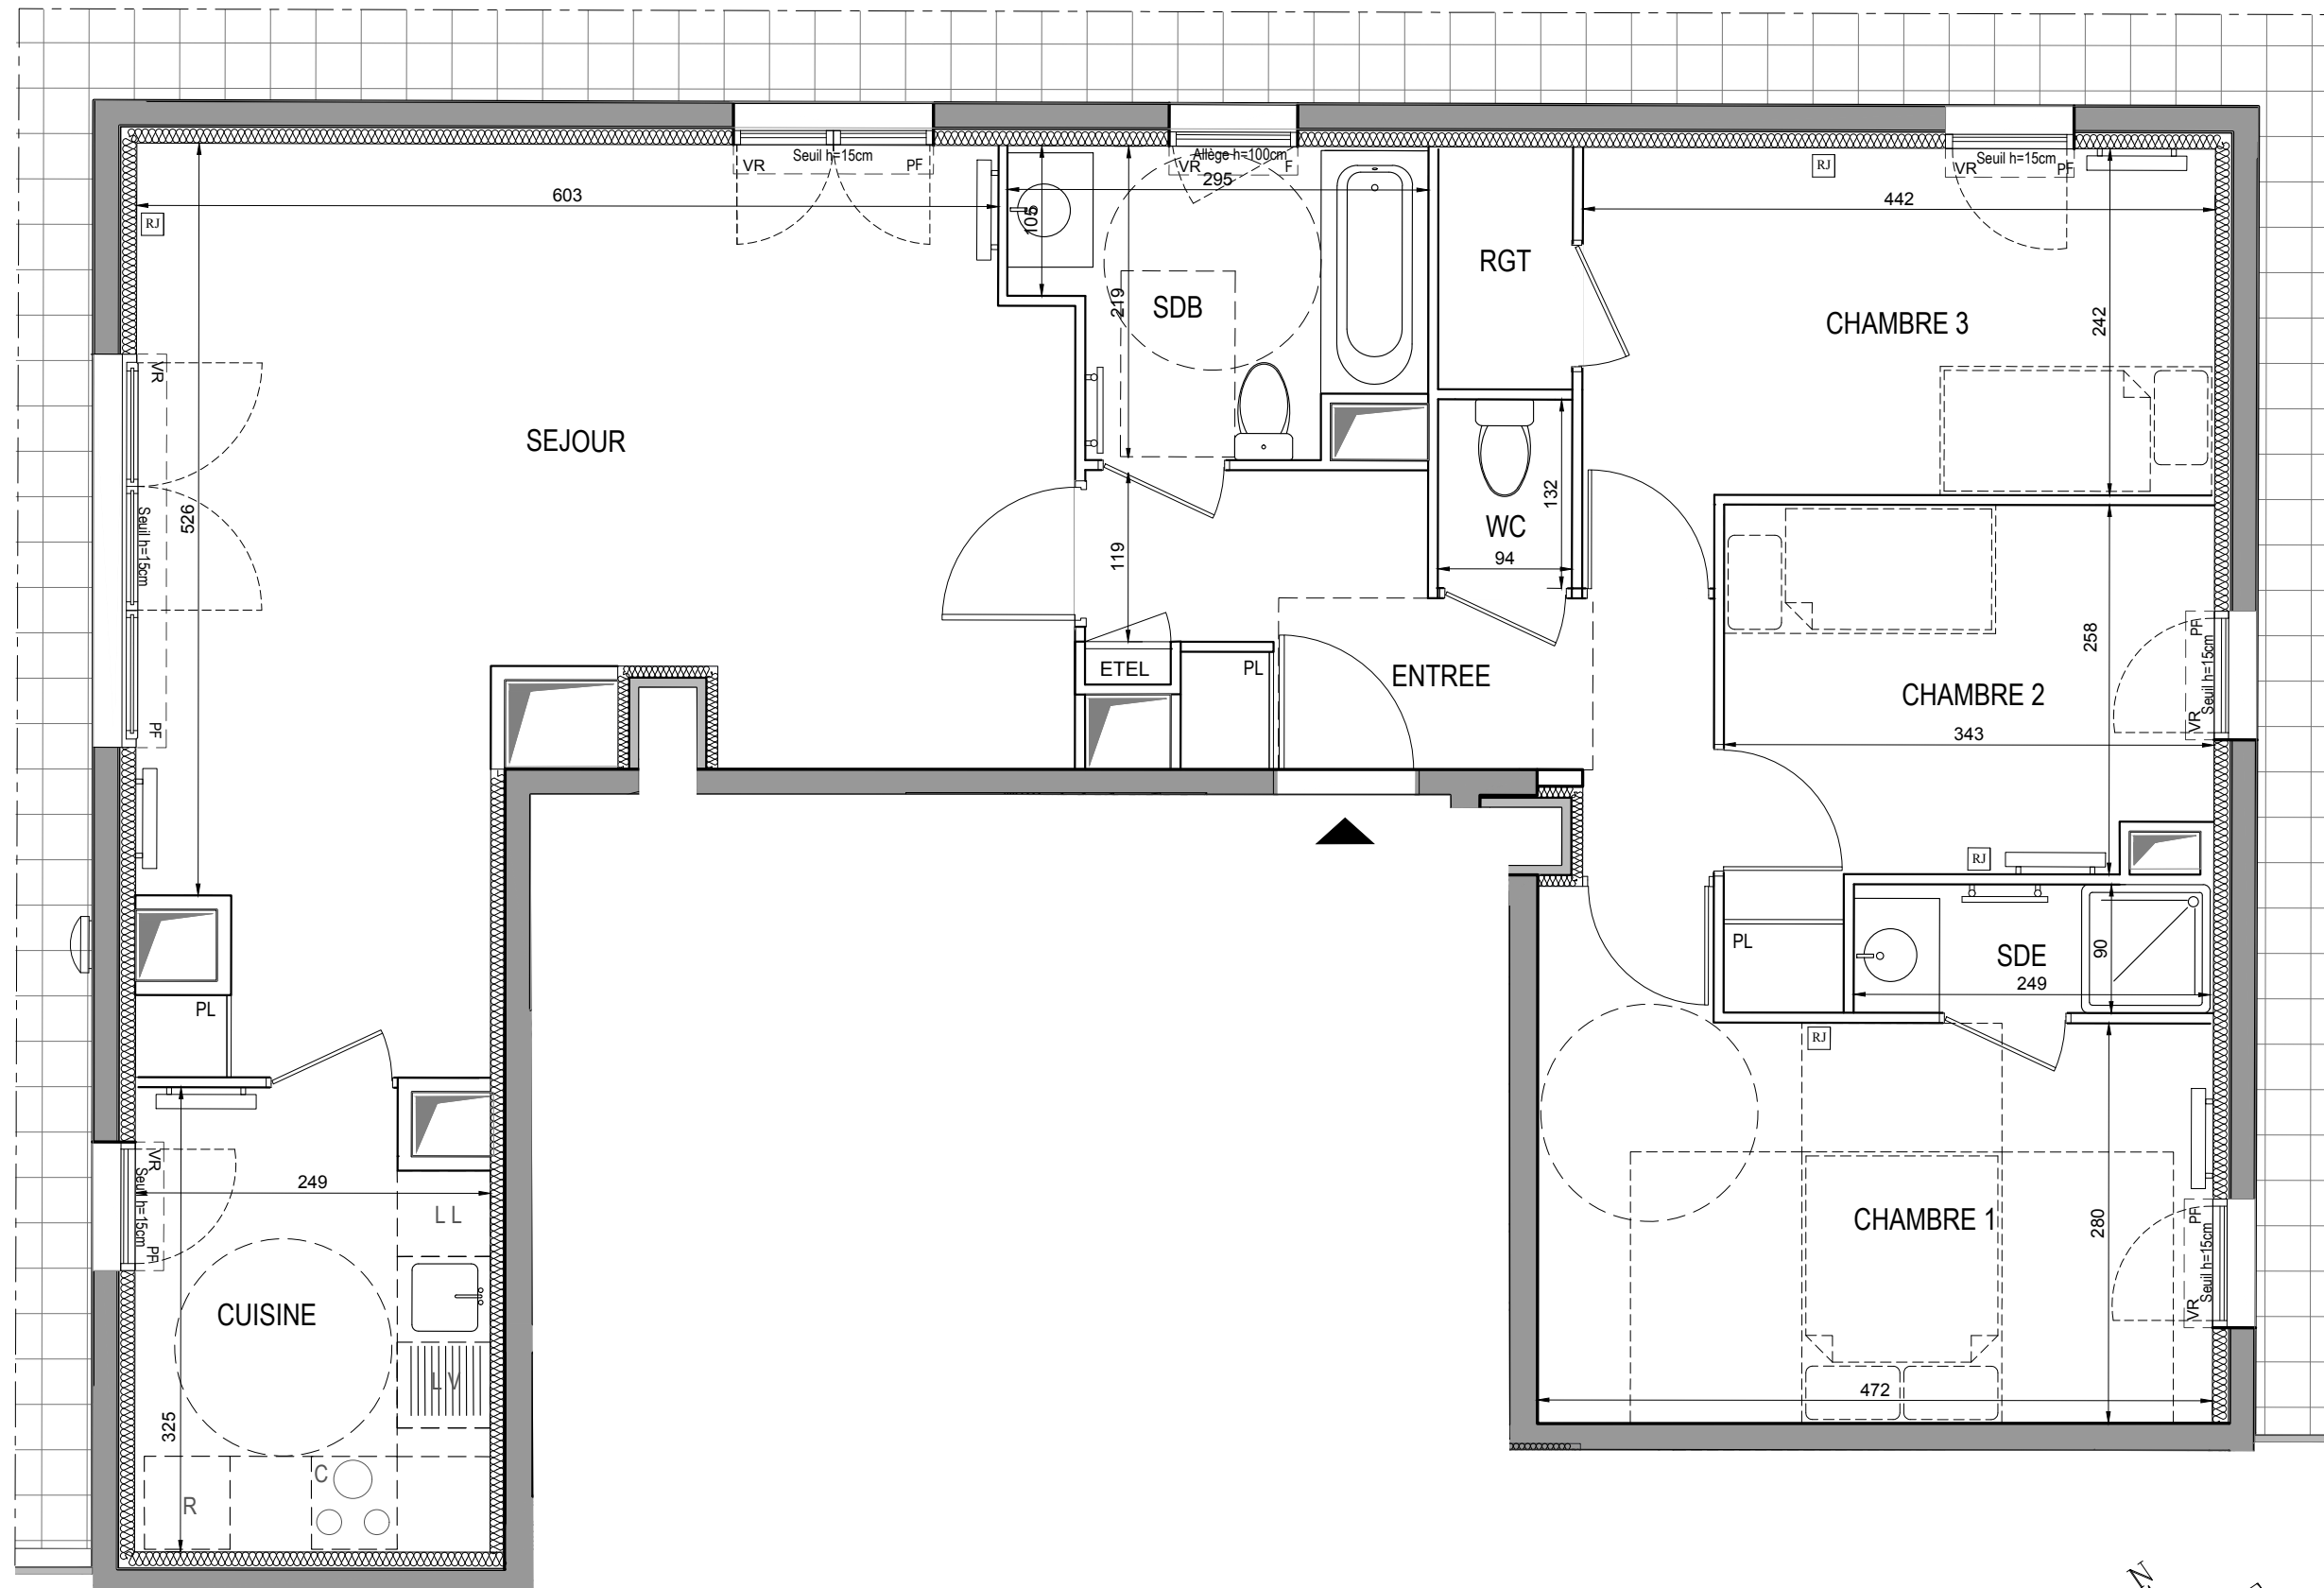


Nota 2 : Les surfaces des placards sont comprises dans celles des pièces où ils se situent. Des modifications sont susceptibles d'être apportées à ce plan en fonction des nécessités techniques et réglementaires de la réalisation, tant en ce qui concerne les dimensions libres que l'équipement. Les soffites, faux-plafonds, retombées, gaines techniques, canalisations, trappes de visite, descentes d'eaux pluviales, équipements électriques, ne sont pas systématiquement représentés ou le sont à titre indicatif. Les dimensions et les implantations des appareils de chauffage, lorsqu'ils sont représentés, sont indicatifs et seront soumis à la conformité de l'étude thermique.

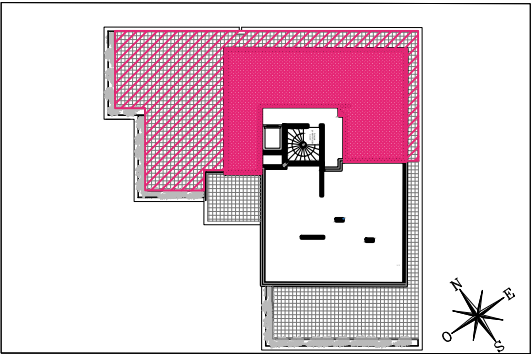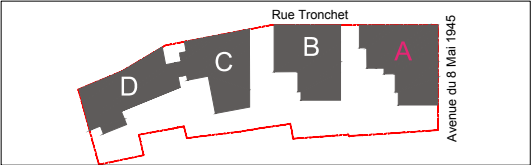

HALL A
APPARTEMENT DE 4 PIECES
n° A41 au 4ème étage

ENTREE	7,45	m²
SEJOUR	31,87	m²
CUISINE	7,71	m²
CHAMBRE 1	14,41	m²
CHAMBRE 2	9,43	m²
CHAMBRE 3 + RGT	12,94	m²
SALLE D'EAU	2,26	m²
SALLE DE BAINS	5,49	m²
WC	1,25	m²
SURFACE TOTALE HABITABLE	92,81	m²
TERRASSE	133,96	m²
SURFACE TOTALE HABITABLE ET ANNEXE	226,77	m²

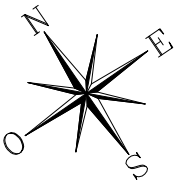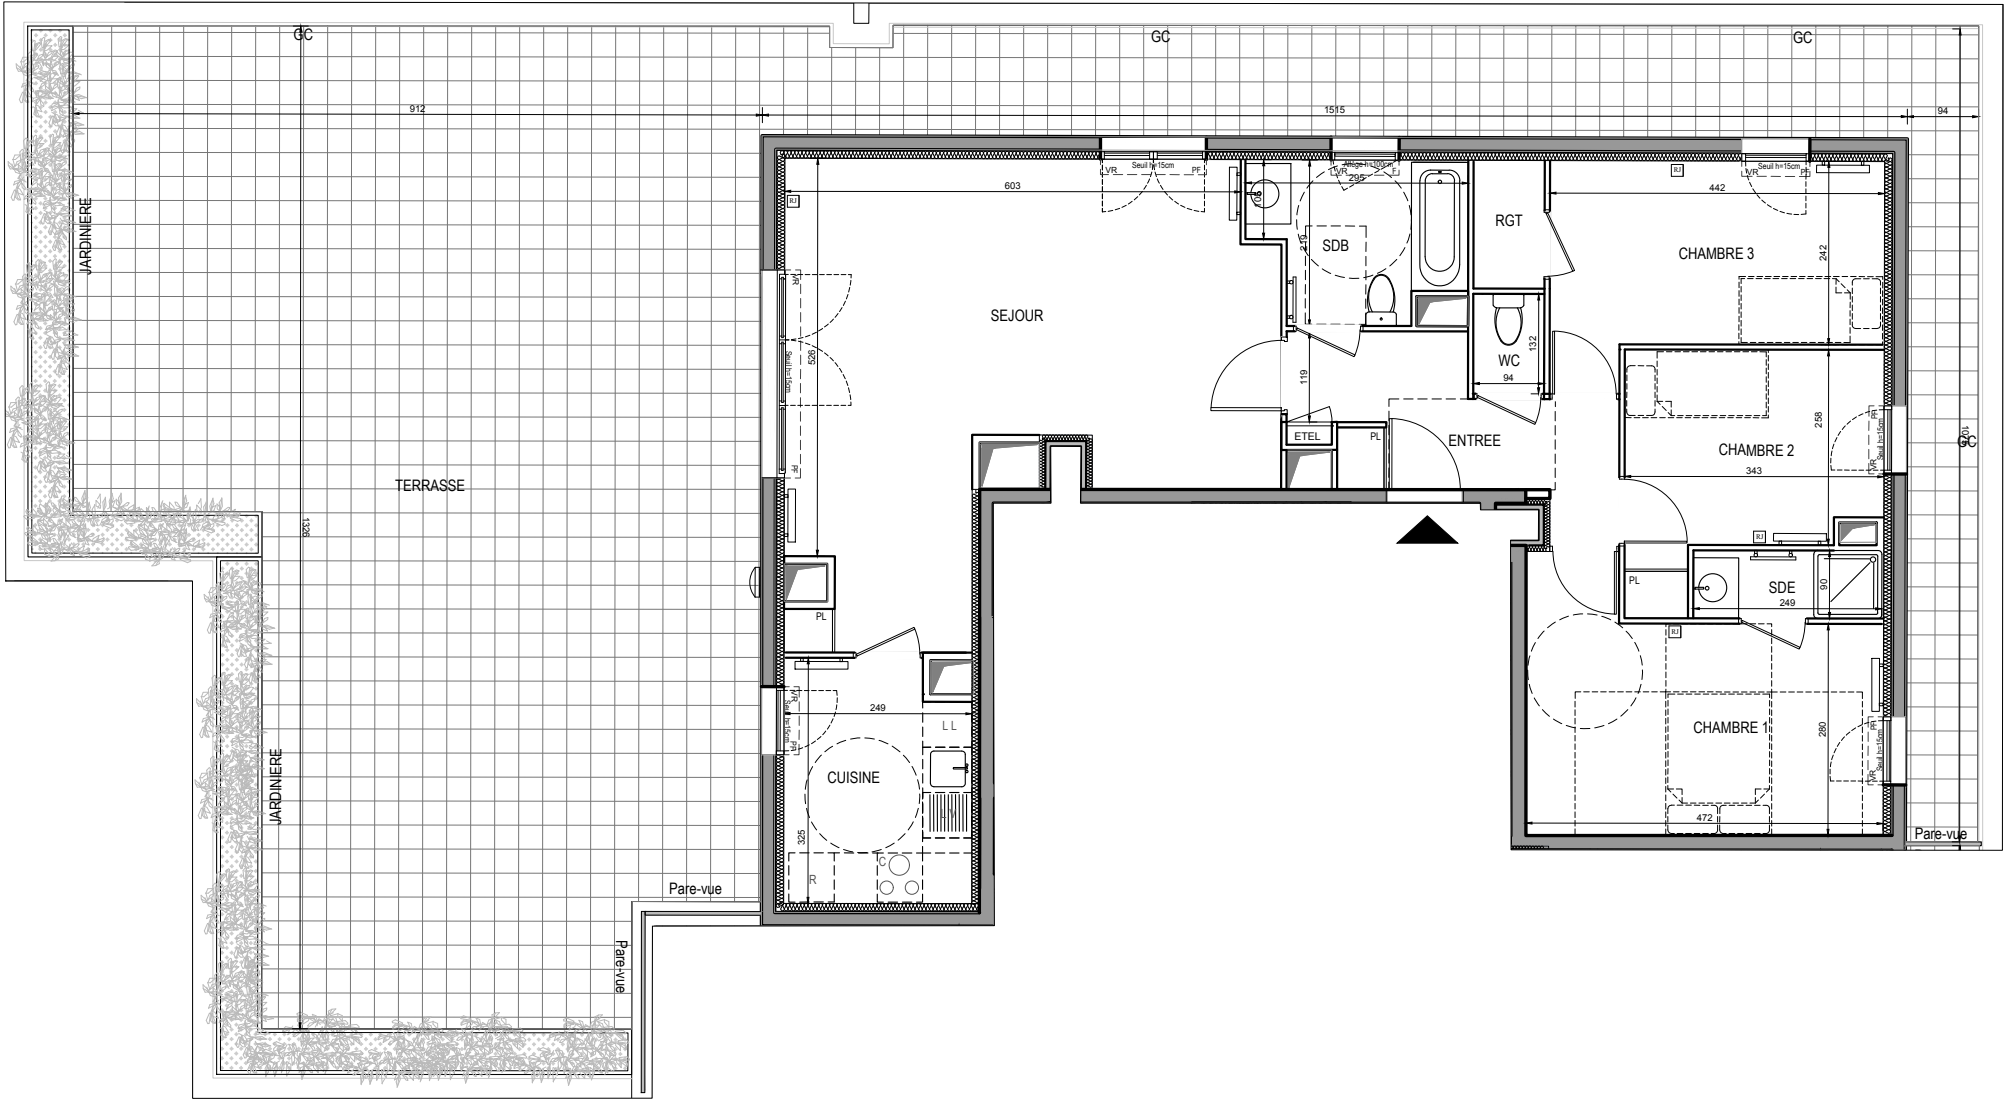

Nota 1 : Compte tenu de la déclivité de la rue Tronchet, le niveau de référence (rez-de-chaussée) pour nommer les étages est celui du hall d'entrée de chaque bâtiment.

Nota 2 : Les surfaces des placards sont comprises dans celles des pièces où ils se situent. Des modifications sont susceptibles d'être apportées à ce plan en fonction des nécessités techniques et réglementaires de la réalisation, tant en ce qui concerne les dimensions libres que l'équipement. Les soffites, faux-plafonds, retombées, gaines techniques, canalisations, trappes de visite, descentes d'eaux pluviales, équipements électriques, ne sont pas systématiquement représentés ou le sont à titre indicatif. Les dimensions et les implantations des appareils de chauffage, lorsqu'ils sont représentés, sont indicatifs et seront soumis à la conformité de l'étude thermique.

LEGENDE

RJ

Prise RJ 45

AV

Allège Vitrée

VR

Volet Roulant

GC

Garde-corps

Soffite / faux plafond

ETEL

Esp. techn. elect. du lgt

PL

Placard

VB

Volet battant

Sèche Serviette

Radiateur

R

Réfrigérateur

LV

Lave Vaisselle

LL

Lave Linge

C

Cuisson

Retombée de poutre

EP

Eaux pluviales

Indice A

SEPTEMBRE 2018

Echelle : 1/100

0 50 100 200m

HUBERT GODET ARCHITECTE