

HALL B
APPARTEMENT DE 4 PIECES
n° B36 au 3ème étage



ENTREE	4,87	m ²
SEJOUR	26,88	m ²
CUISINE	5,56	m ²
CHAMBRE 1	11,56	m ²
CHAMBRE 2	10,28	m ²
CHAMBRE 3	10,81	m ²
SALLE D'EAU	2,54	m ²
SALLE DE BAINS	6,06	m ²
WC	1,42	m ²
DEGAGEMENT	4,66	m ²
SURFACE TOTALE HABITABLE	84,64	m²
BALCON	9,47	m ²
SURFACE TOTALE HABITABLE ET ANNEXE	94,11	m²

LEGENDE

Prise RJ 45	Sèche Serviette
Allège Vitrée	Radiateur
Volet Roulant	Réfrigérateur
Garde-corps	Lave Vaisselle
Soffite / faux plafond	Lave Linge
Esp techn. elect. du lgt	Cuisson
Placard	Retombée de poutre
Volet battant	Eaux pluviales

Indice A SEPTEMBRE 2018
Echelle : 1/50

HUBERT GODET ARCHITECTE

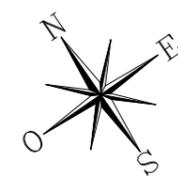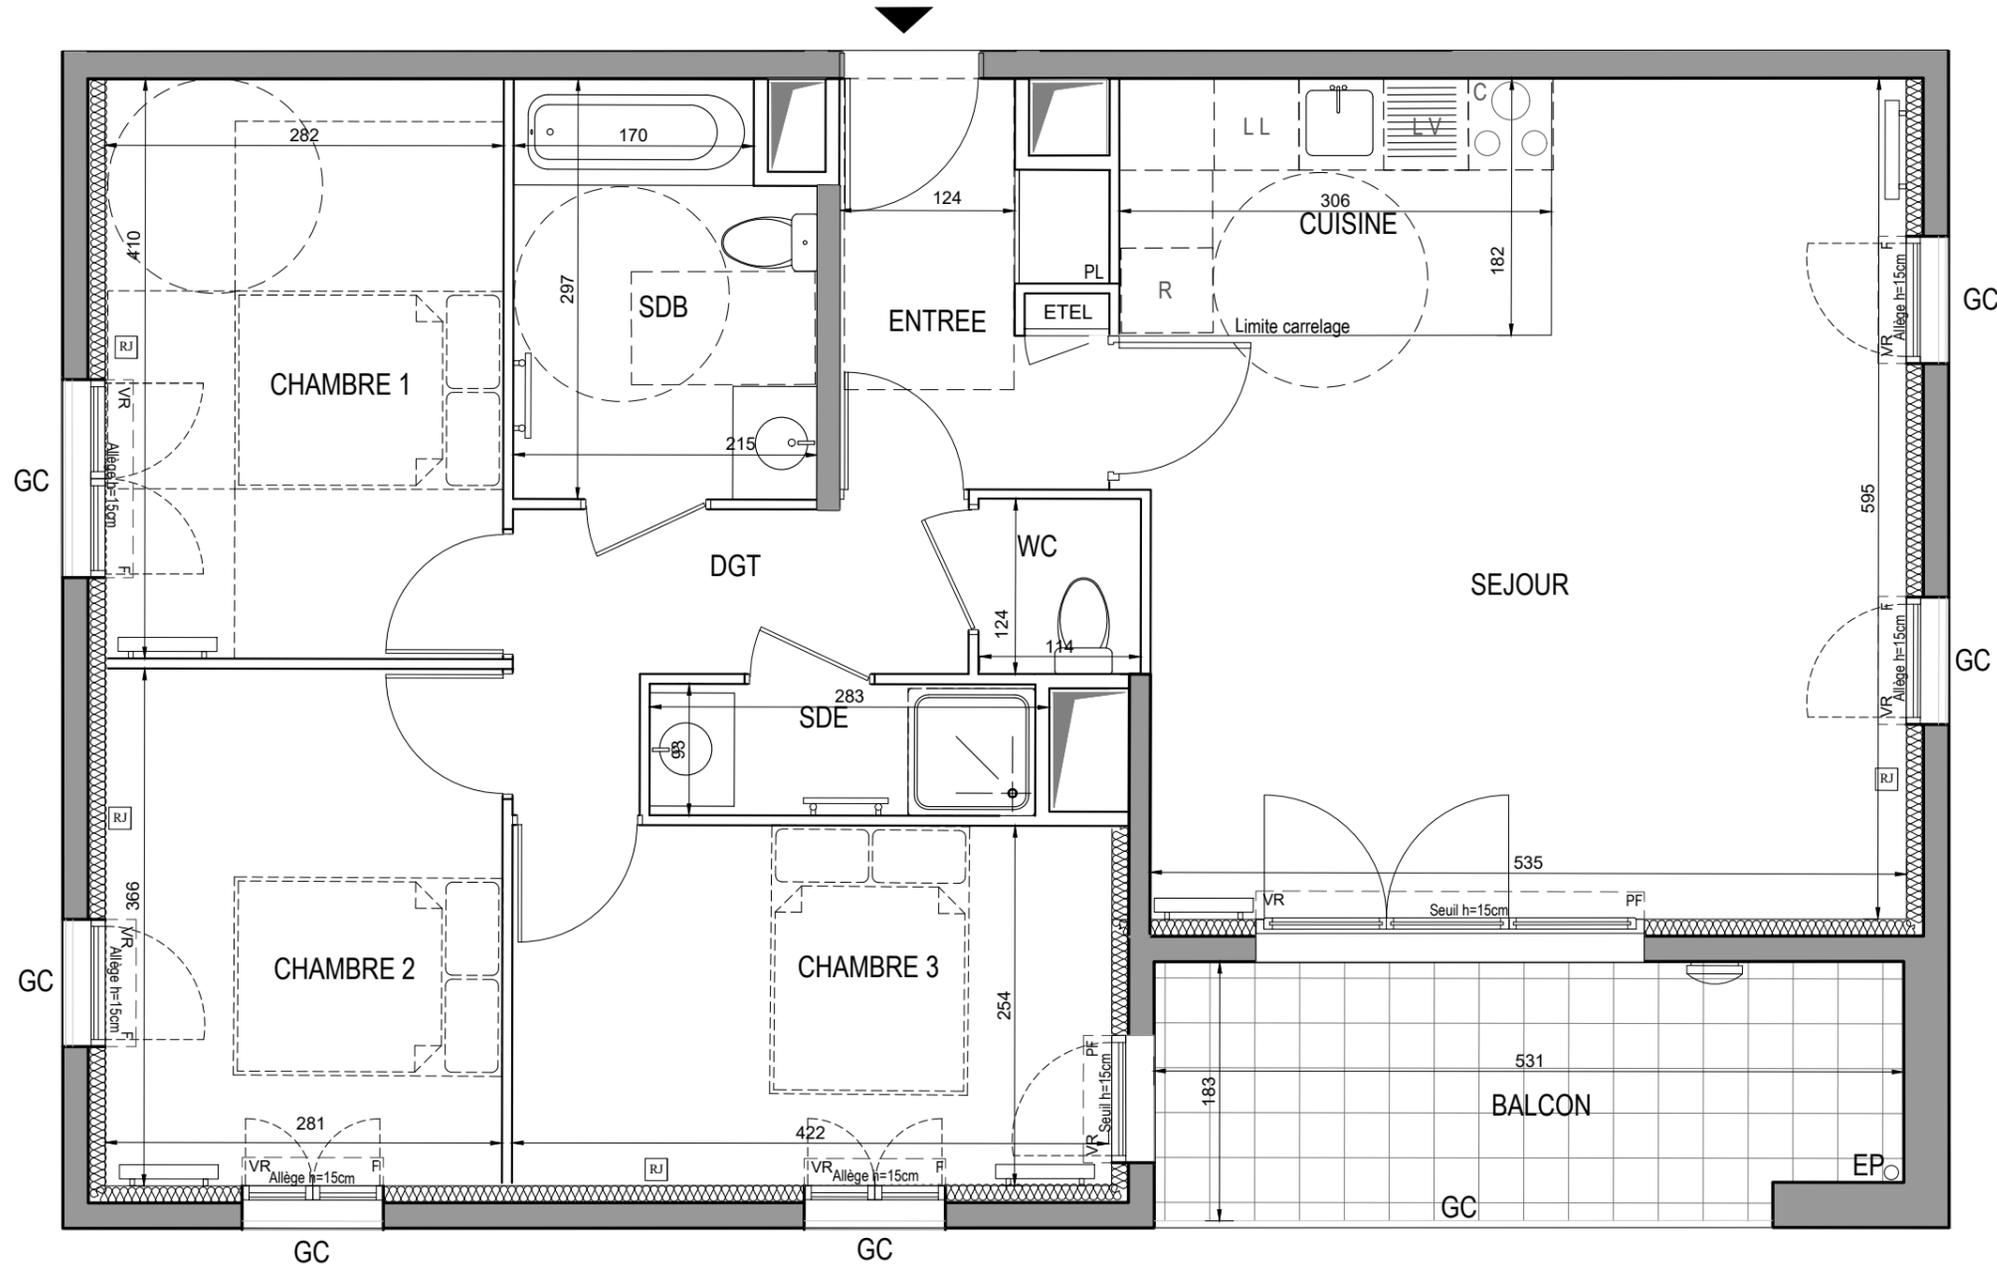

Nota 1: Compte tenu de la déclivité de la rue Tronchet, le niveau de référence (rez-de-chaussée) pour nommer les étages est celui du hall d'entrée de chaque bâtiment.
Nota 2: Les surfaces des placards sont comprises dans celles des pièces où ils se situent. Des modifications sont susceptibles d'être apportées à ce plan en fonction des nécessités techniques et réglementaires de la réalisation, tant en ce qui concerne les dimensions libres que l'équipement. Les soffites, faux-plafonds, retombées, gaines techniques, canalisations, trappes de visite, descentes d'eaux pluviales, équipements électriques, ne sont pas systématiquement représentés ou le sont à titre indicatif. Les dimensions et les implantations des appareils de chauffage, lorsqu'ils sont représentés, sont indicatifs et seront soumis à la conformité de l'étude thermique.