





ZAC DE L'ARSENAL - LOT R
RUEIL MALMAISON

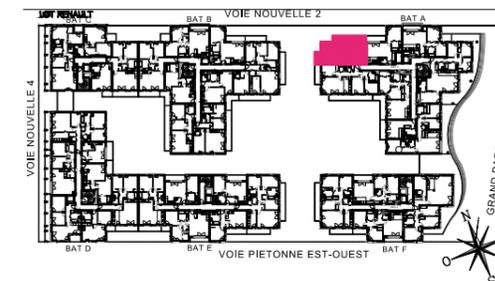


HALL A
APPARTEMENT DE 2 PIECES
n° A35 au 3^{ème} étage

ENTREE	7,86 m ²
SEJOUR / CUISINE	24,52 m ²
WC	2,40 m ²
SALLE DE BAIN	5,39 m ²
CHAMBRE	13,00 m ²
SURFACE TOTALE HABITABLE	53.17 m²
BALCON 1	4,00 m ²
BALCON 2	10,98 m ²
SURFACE TOTALE HABITABLE ET ANNEXE	68.15 m²

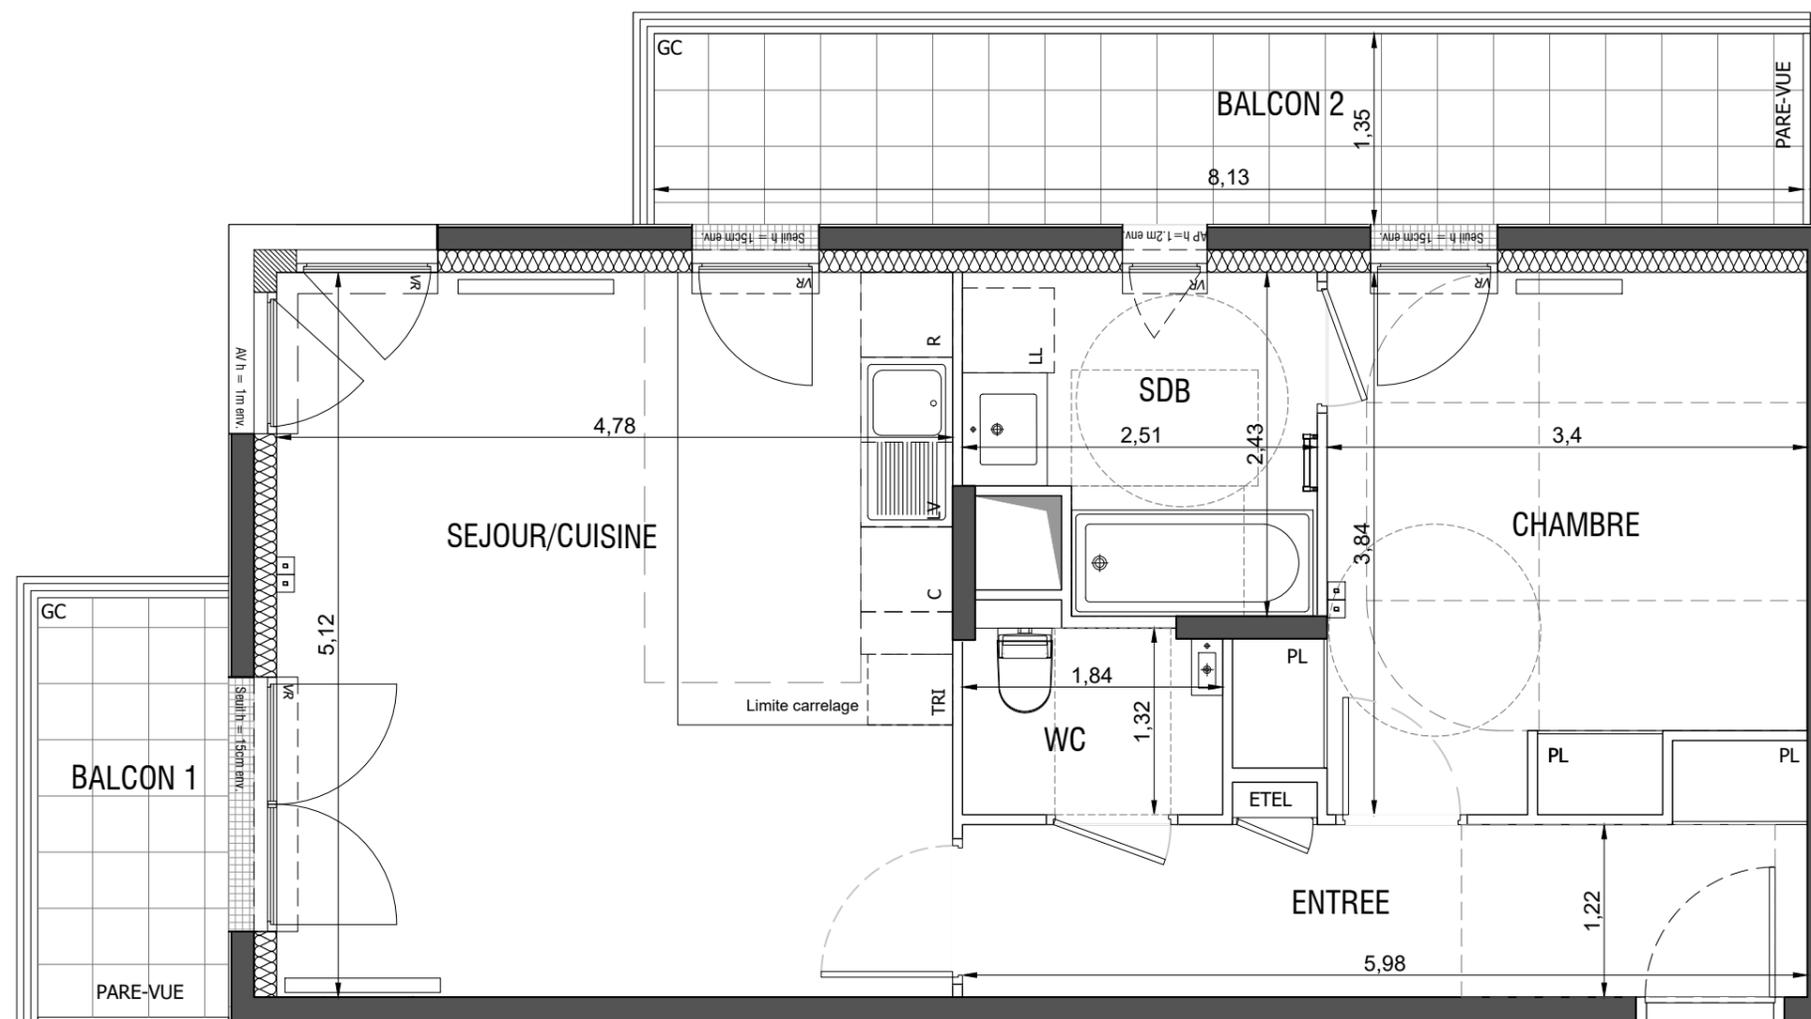

N° A35

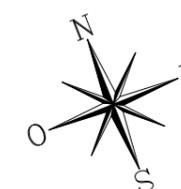

LEGENDE

	Prise RJ 45		Sèche Serviette
	Allège Pleine		Radiateur
	Allège Vitrée		Réfrigérateur
	Volet Roulant		Lave Vaisselle
	Brise soleil lames orientables		Lave Linge
	Garde-corps		Cuisson
	Soffite / faux plafond		Tri sélectif
	Esp techn. elect. du lgt		Retombée de poutre
	Placard		

1/1 HSP env. 2.50m

Indice A Octobre 2018

Echelle :



Nota : Les surfaces des placards sont comprises dans celles des pièces où ils se situent. Des modifications sont susceptibles d'être apportées à ce plan en fonction des nécessités techniques et réglementaires de la réalisation, tant en ce qui concerne les dimensions libres que l'équipement. Les soffites, faux-plafonds, retombées, gaines techniques, canalisations, trappes de visite, descentes d'eaux pluviales, équipements électriques, ne sont pas systématiquement représentés ou le sont à titre indicatif. Les dimensions et les implantations des appareils de chauffage, lorsqu'ils sont représentés, sont indicatifs et seront soumis à la conformité de l'étude thermique.