





ZAC DE L'ARSENAL - LOT R
RUEIL MALMAISON

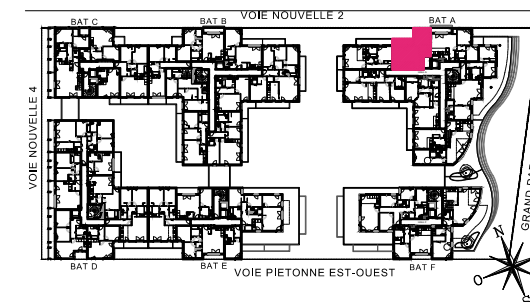


HALL A
APPARTEMENT DE 2 PIECES
n° A46 au 4^{ème} étage

ENTREE	5,75 m ²
SEJOUR / CUISINE	22,04 m ²
SALLE DE BAIN	4,87 m ²
WC	2,15 m ²
CHAMBRE	12,47 m ²
SURFACE TOTALE HABITABLE	47,28 m²
BALCON	6,37 m ²
SURFACE TOTALE HABITABLE ET ANNEXE	53,65 m²

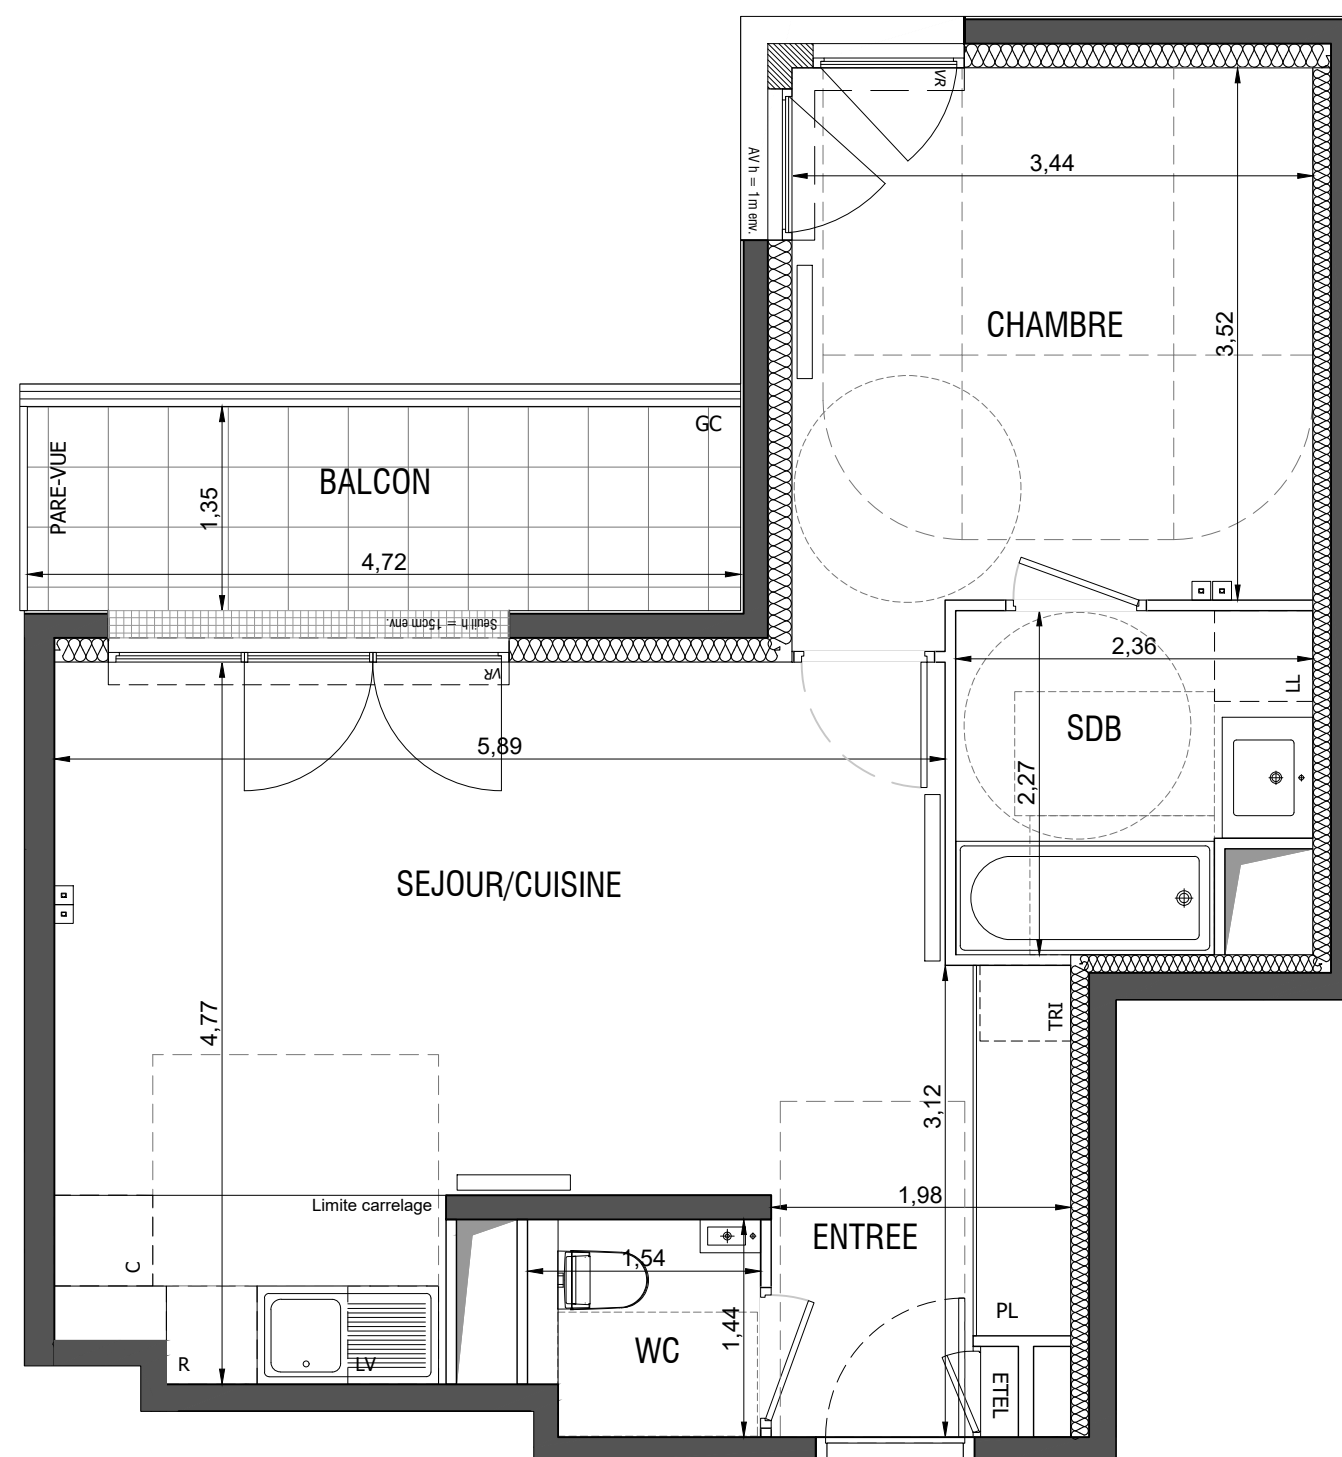

N° A46

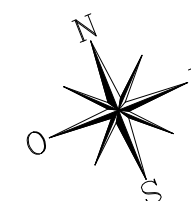

LEGENDE

□	Prise RJ 45	☰	Sèche Serviette
AP	Allège Pleine	▬	Radiateur
AV	Allège Vitrée	R	Réfrigérateur
VR	Volet Roulant	LV	Lave Vaisselle
BSO	Brise soleil lames orientables	LL	Lave Linge
GC	Garde-corps	C	Cuisson
☰	Soffite / faux plafond	TRI	Tri sélectif
ETEL	Esp techn. elect. du lgt	---	Retombée de poutre
PL	Placard		

1/1 HSP env. 2.50m

Indice A Octobre 2018

Echelle : 0 50 100 200cm



Nota : Les surfaces des placards sont comprises dans celles des pièces où ils se situent. Des modifications sont susceptibles d'être apportées à ce plan en fonction des nécessités techniques et réglementaires de la réalisation, tant en ce qui concerne les dimensions libres que l'équipement. Les soffites, faux-plafonds, retombées, gains techniques, canalisations, trappes de visite, descentes d'eaux pluviales, équipements électriques, ne sont pas systématiquement représentés ou le sont à titre indicatif. Les dimensions et les implantations des appareils de chauffage, lorsqu'ils sont représentés, sont indicatifs et seront soumis à la conformité de l'étude thermique.



Agence Marie-Odile FOUCRAS ARCHITECTE