






ZAC DE L'ARSENAL - LOT A4
RUEIL MALMAISON

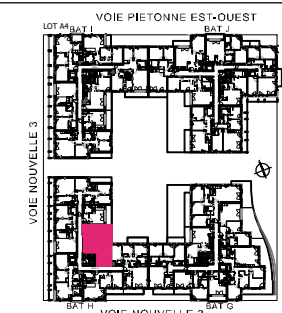

HALL H APPARTEMENT DE 2 PIECES n° H37 au 3^{ème} étage

| | |
|---|----------------------------|
| SEJOUR/CUISINE | 27,50 m ² |
| CHAMBRE | 12,68 m ² |
| SALLE DE BAIN | 4,91 m ² |
| DEGAGEMENT | 1,93 m ² |
| RANGEMENT | 1,82 m ² |
| WC | 2,20 m ² |
| SURFACE TOTALE HABITABLE | 51,04 m² |
| BALCON | 7,38 m ² |
| SURFACE TOTALE HABITABLE ET ANNEXE | 58,42 m² |

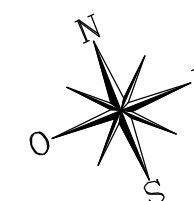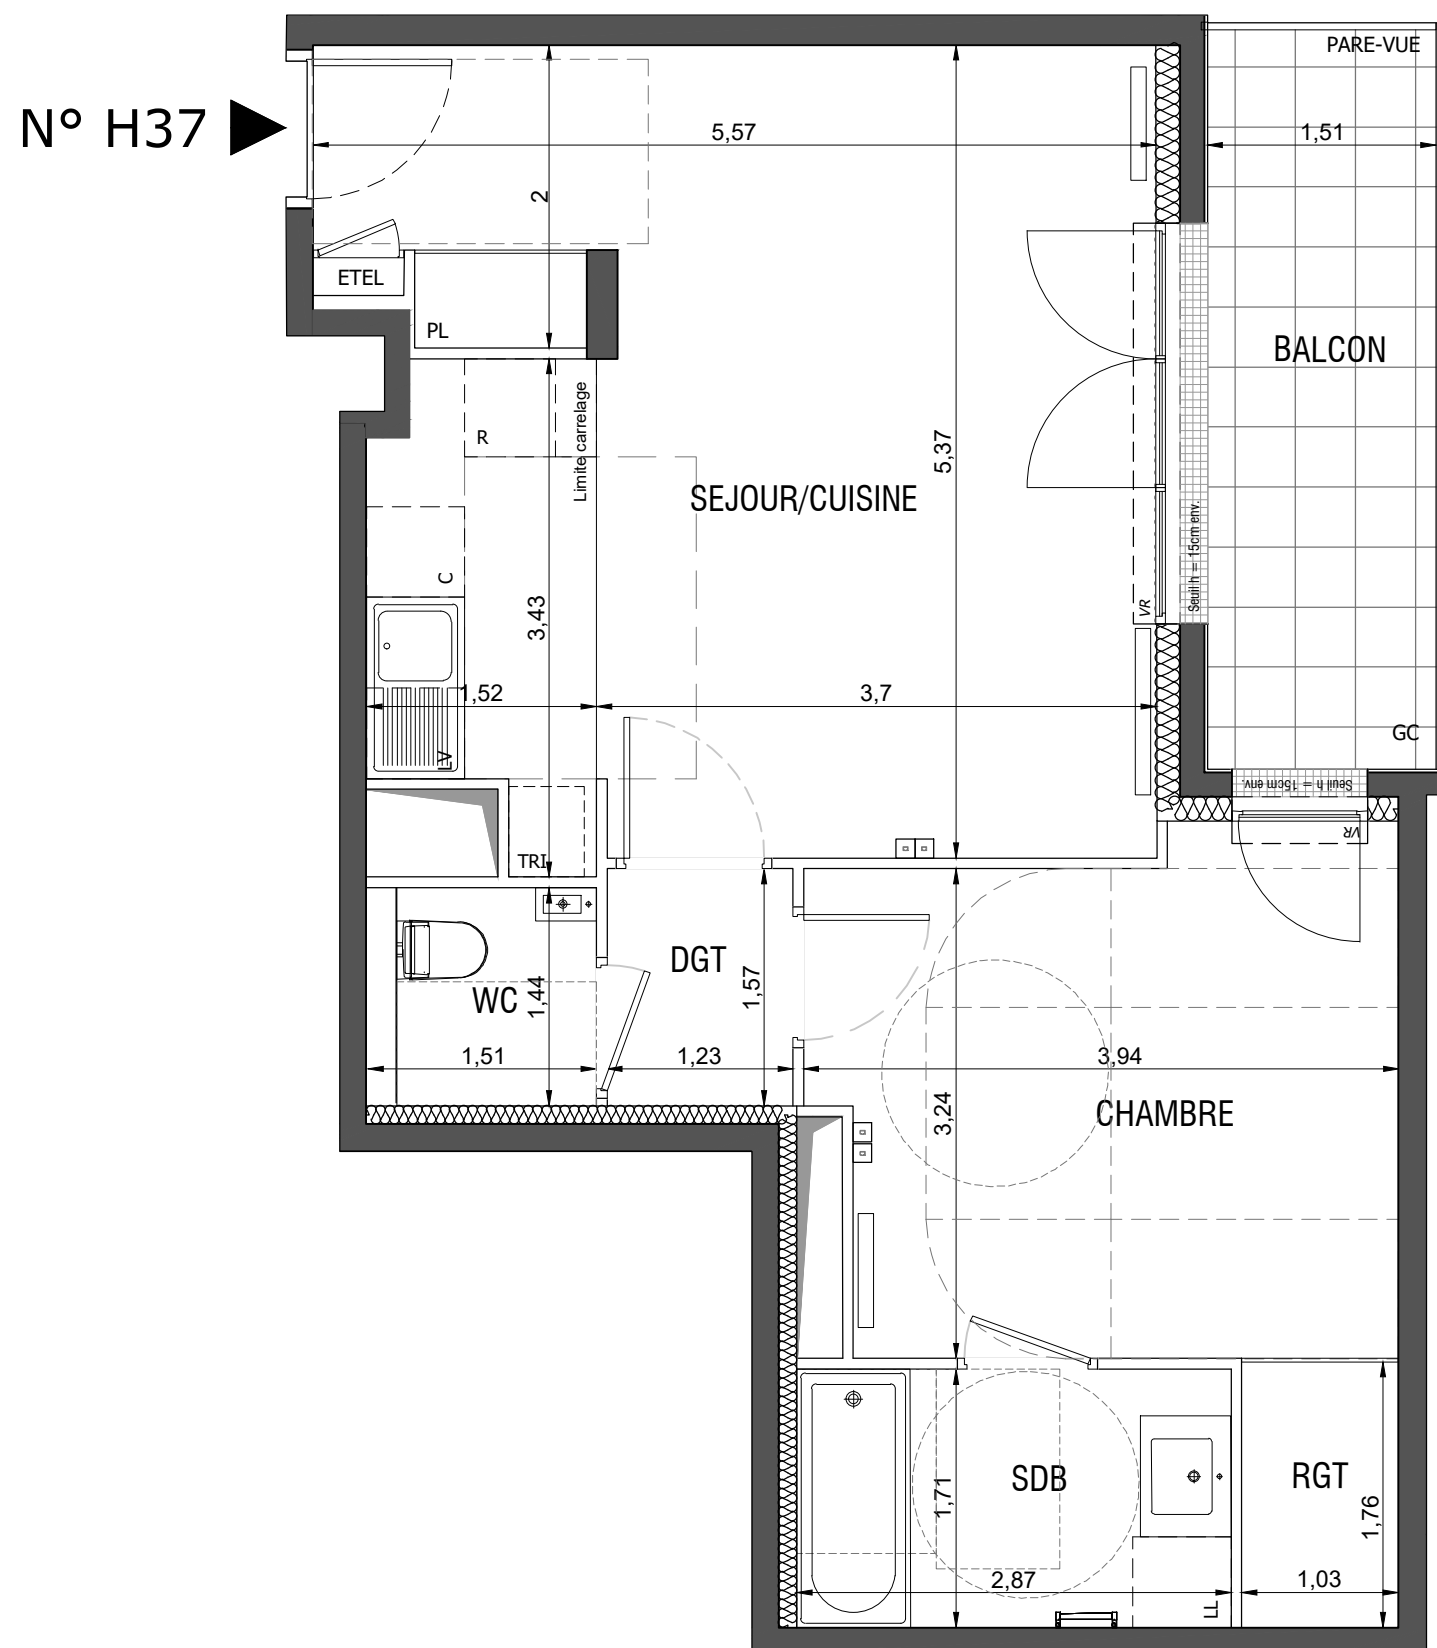

LEGENDE

| | | | |
|--|--------------------------------|--|-----------------|
| | Prise RJ 45 | | Sèche Serviette |
| | Allège Pleine | | Radiateur |
| | Allège Vitrée | | R |
| | Volet Roulant | | LV |
| | Brise soleil lames orientables | | LL |
| | Garde-corps | | C |
| | Soffite / faux plafond | | TRI |
| | Esp techn. elect. du lgt | | --- |
| | Placard | | |

1/1 HSP env. 2.50m

Indice A Octobre 2018

Echelle :



Agence Marie-Odile FOUCRAS ARCHITECTE

Nota : Les surfaces des placards sont comprises dans celles des pièces où ils se situent. Des modifications sont susceptibles d'être apportées à ce plan en fonction des nécessités techniques et réglementaires de la réalisation, tant en ce qui concerne les dimensions libres que l'équipement. Les soffites, faux-plafonds, retombées, gaines techniques, canalisations, trappes de visite, descentes d'eaux pluviales, équipements électriques, ne sont pas systématiquement représentés ou le sont à titre indicatif. Les dimensions et les implantations des appareils de chauffage, lorsqu'ils sont représentés, sont indicatifs et seront soumis à la conformité de l'étude thermique.