






ZAC DE L'ARSENAL - LOT A4
RUEIL MALMAISON

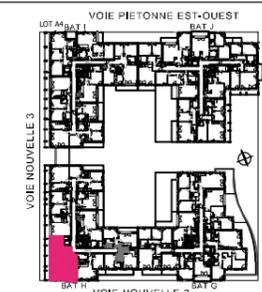

HALL H
APPARTEMENT DE 3 PIECES
n° H24 au 2^{ème} étage

ENTREE	8,96 m ²
SEJOUR/ CUISINE	23,06 m ²
CHAMBRE 1	13,61 m ²
CHAMBRE 2	9,59 m ²
SALLE DE BAIN	5,04 m ²
WC	2,66 m ²
SURFACE TOTALE HABITABLE	62.92 m²
BALCON 1	3.81 m ²
BALCON 2	15.22 m ²
SURFACE TOTALE HABITABLE ET ANNEXE	81.95 m²

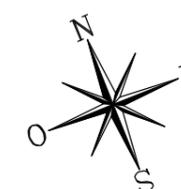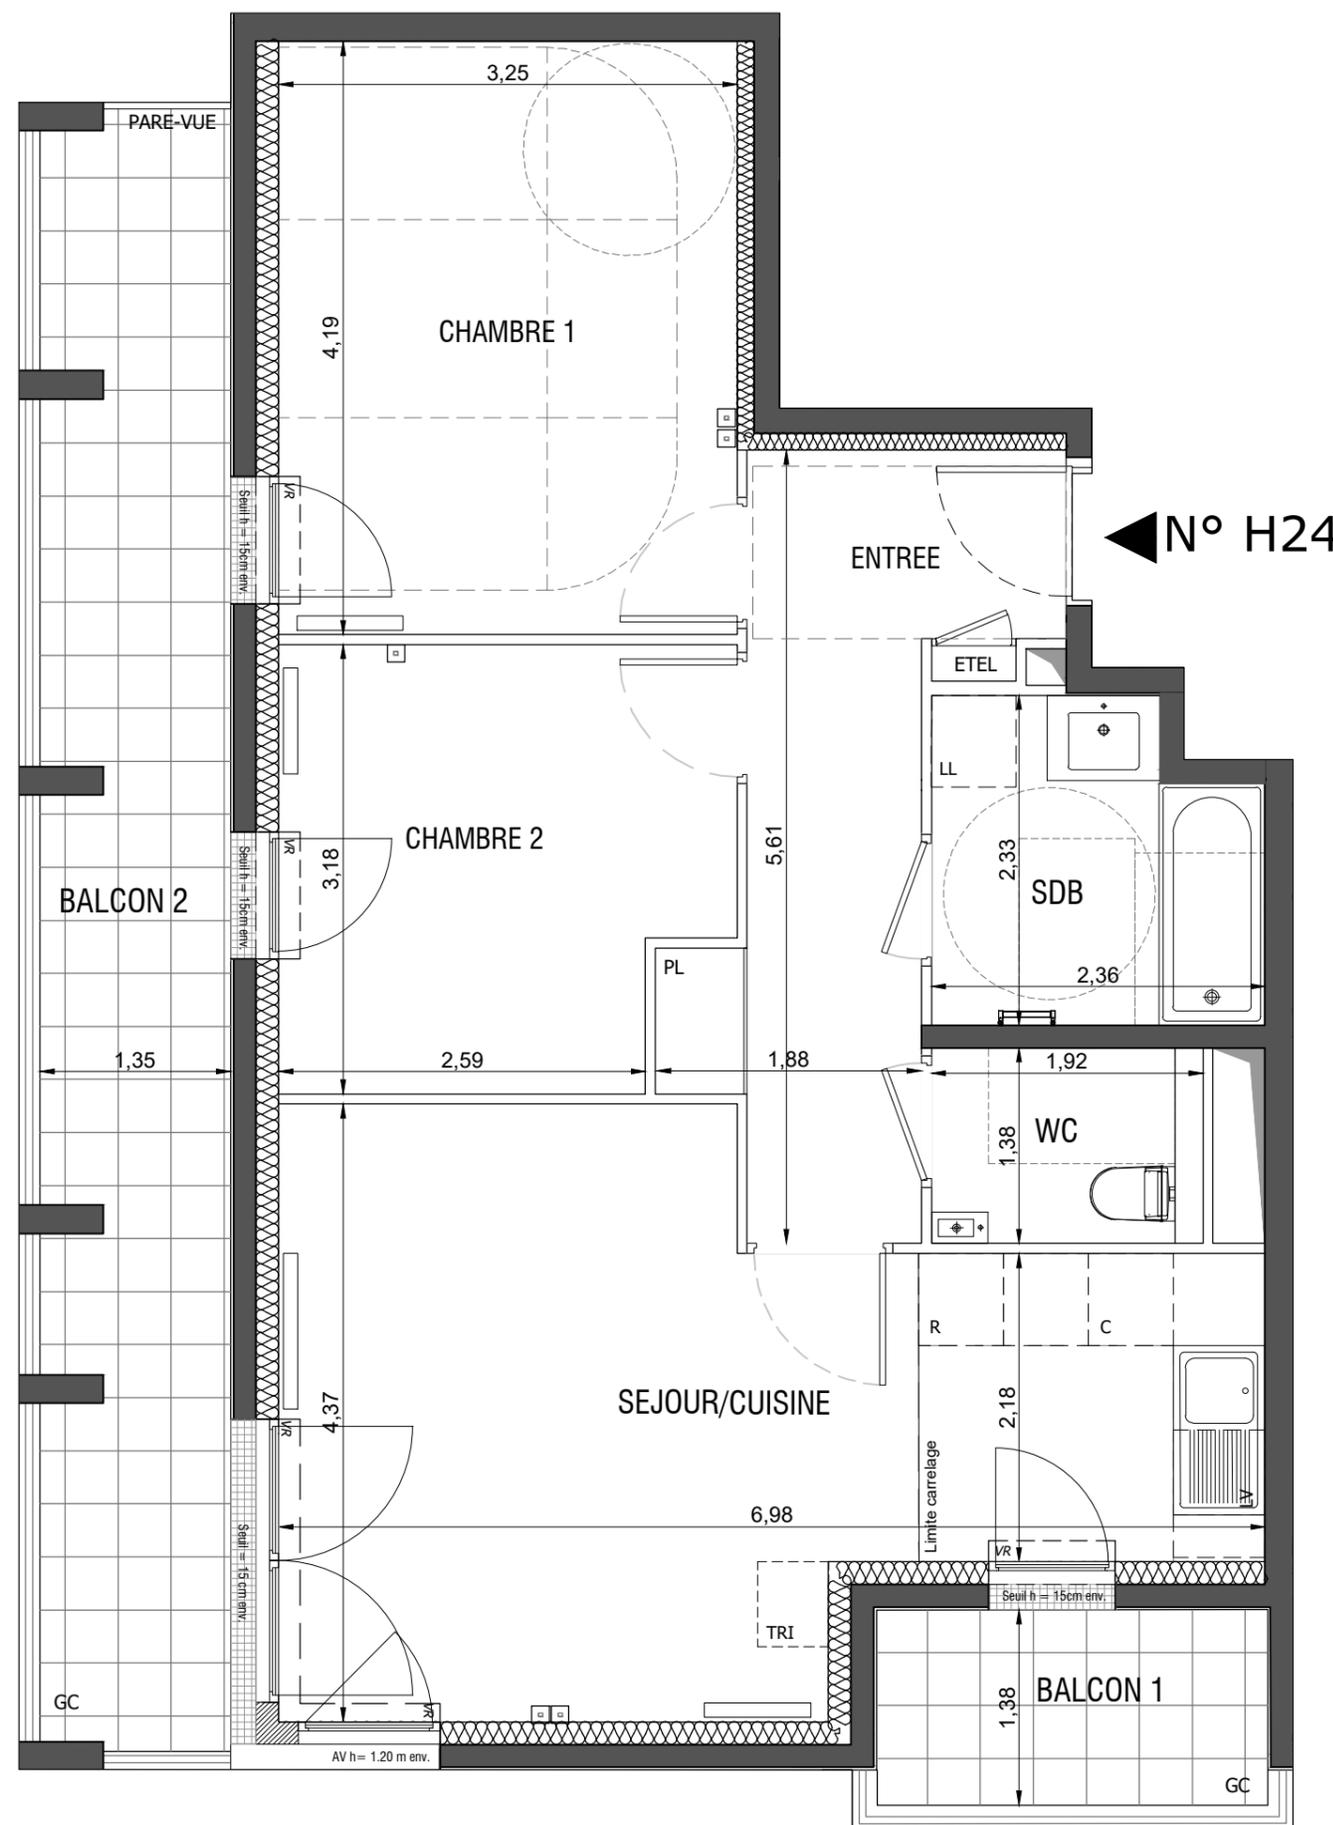

LEGENDE

	Prise RJ 45		Sèche Serviette
	Allège Pleine		Radiateur
	Allège Vitrée		R
	Volet Roulant		LV
	BSO Brise soleil lames orientables		LL
	GC Garde-corps		C
	Soffite / faux plafond		TRI
	ETEL Esp techn. elect. du lgt		---
	PL Placard		

1/1 HSP env. 2.50m

Indice A Octobre 2018

Echelle :



Nota : Les surfaces des placards sont comprises dans celles des pièces où ils se situent. Des modifications sont susceptibles d'être apportées à ce plan en fonction des nécessités techniques et réglementaires de la réalisation, tant en ce qui concerne les dimensions libres que l'équipement. Les soffites, faux-plafonds, retombées, gaines techniques, canalisations, trappes de visite, descentes d'eaux pluviales, équipements électriques, ne sont pas systématiquement représentés ou le sont à titre indicatif. Les dimensions et les implantations des appareils de chauffage, lorsqu'ils sont représentés, sont indicatifs et seront soumis à la conformité de l'étude thermique.



Agence Marie-Odile FOUCRAS ARCHITECTE