




ZAC DE L'ARSENAL - LOT R
RUEIL MALMAISON

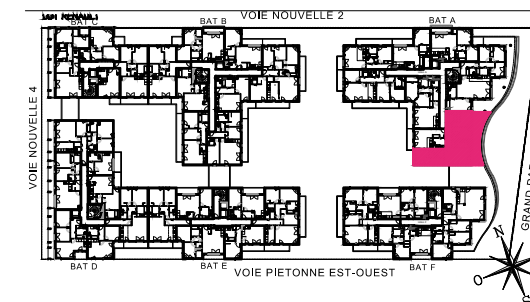

HALL A APPARTEMENT DE 4 PIECES n° A21 au 2^{ème} étage

ENTREE	8,01 m ²
SEJOUR/CUISINE	28,45 m ²
CHAMBRE 1	15,54 m ²
CHAMBRE 2	11,91 m ²
CHAMBRE 3	9,72 m ²
SALLE D'EAU	2,78 m ²
SALLE DE BAIN	5,06 m ²
WC 1	1,62 m ²
WC 2	2,55 m ²
SURFACE TOTALE HABITABLE	85,64 m²
BALCON	31,31 m ²
SURFACE TOTALE HABITABLE ET ANNEXE	116,95 m²

LEGENDE

	Prise RJ 45		Sèche Serviette
	Allège Pleine		Radiateur
	Allège Vitrée		R
	Volet Roulant		LV
	Brise soleil lames orientables		LL
	GC		C
	Soffite / faux plafond		TRI
	Esp techn. elect. du lgt		---
	PL		


1/2 HSP env. 2.50m

Indice A Octobre 2018


Echelle :



Agence Marie-Odile FOUCRAS ARCHITECTE

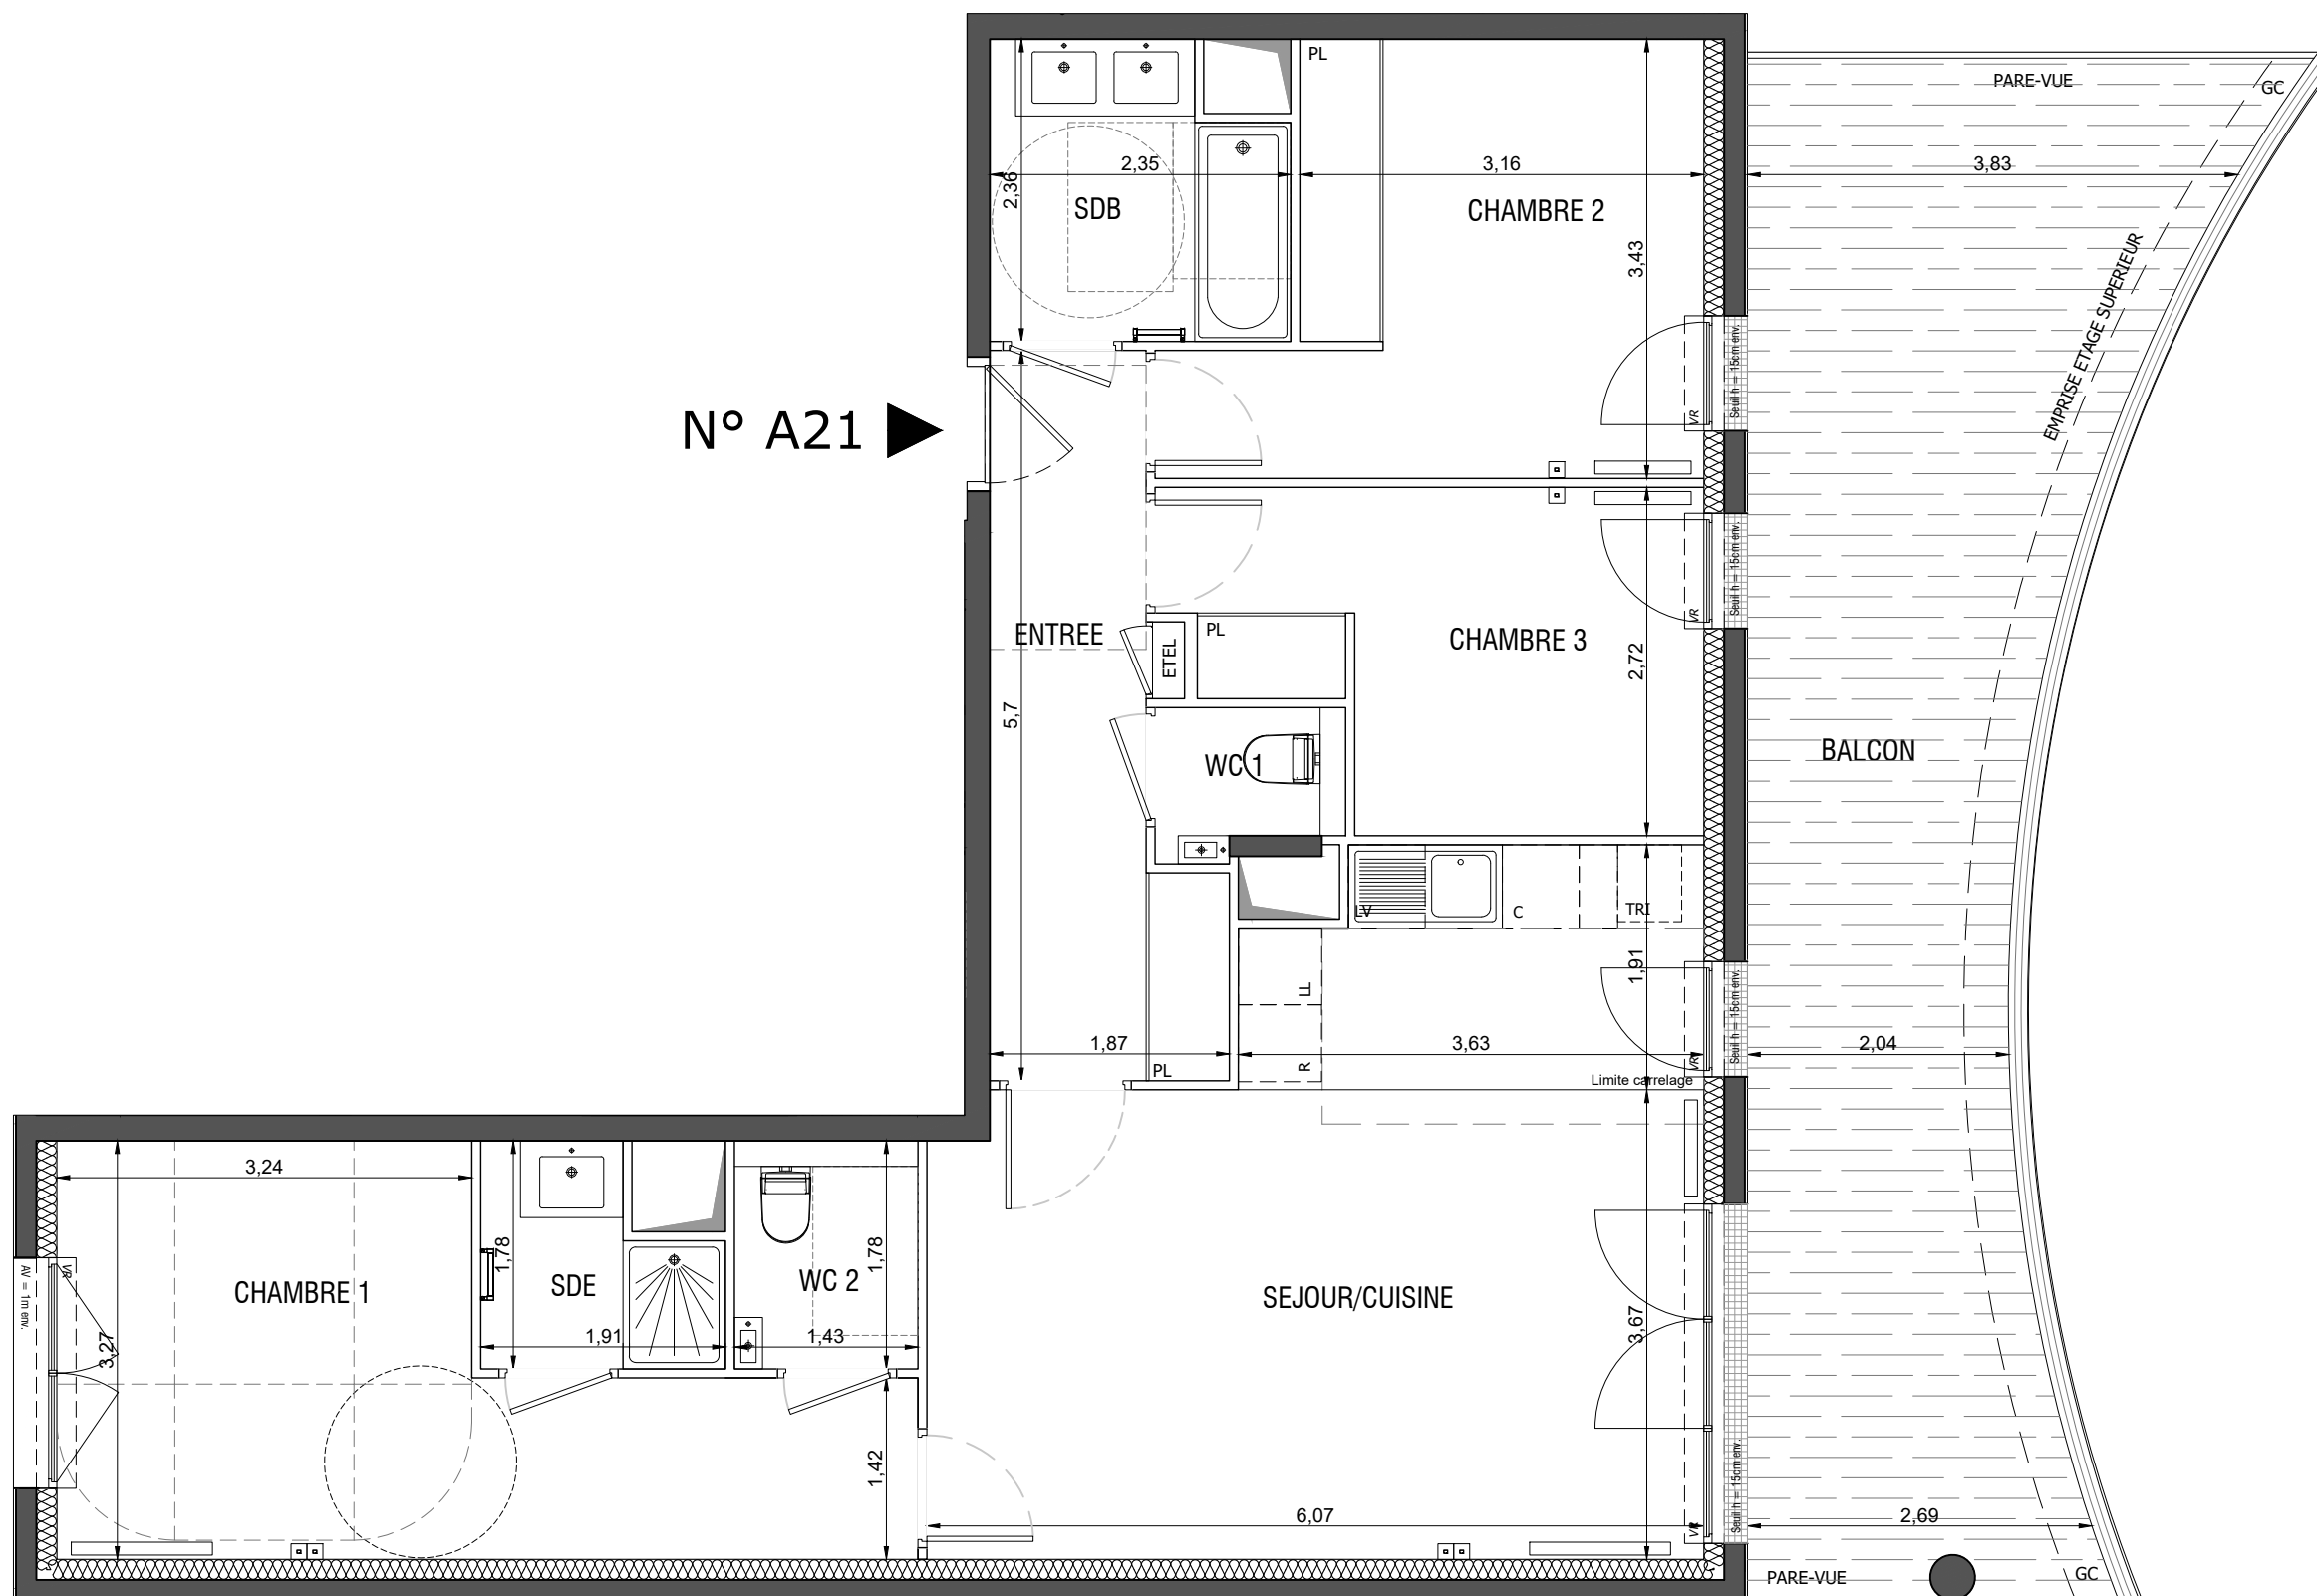

N° A21

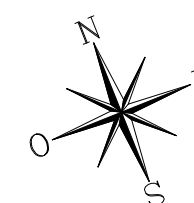

Nota : Les surfaces des placards sont comprises dans celles des pièces où ils se situent. Des modifications sont susceptibles d'être apportées à ce plan en fonction des nécessités techniques et réglementaires de la réalisation, tant en ce qui concerne les dimensions libres que l'équipement. Les soffites, faux-plafonds, retombées, gaines techniques, canalisations, trappes de visite, descentes d'eaux pluviales, équipements électriques, ne sont pas systématiquement représentés ou le sont à titre indicatif. Les dimensions et les implantations des appareils de chauffage, lorsqu'ils sont représentés, sont indicatifs et seront soumis à la conformité de l'étude thermique.