




ZAC DE L'ARSENAL - LOT A4
RUEIL MALMAISON

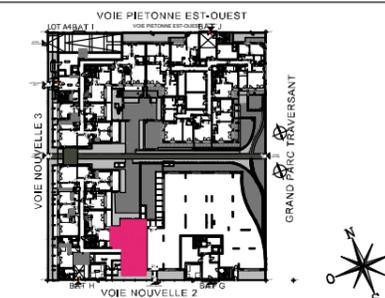

HALL H APPARTEMENT DE 4 PIECES n° H01 au RDC

| | |
|---|-----------------------------|
| ENTREE | 4,58 m ² |
| SEJOUR | 23,31 m ² |
| CUISINE | 7,93 m ² |
| CHAMBRE 1 | 12,43 m ² |
| CHAMBRE 2 | 9,17 m ² |
| CHAMBRE 3 | 11,19 m ² |
| SALLE DE BAIN | 6,08 m ² |
| SALLE D'EAU | 2,36 m ² |
| DEGAGEMENT | 4,51 m ² |
| WC | 2,34 m ² |
| SURFACE TOTALE HABITABLE | 83.90 m² |
| TERRASSE 1 | 10.06 m ² |
| TERRASSE 2 | 13.74 m ² |
| SURFACE TOTALE HABITABLE ET ANNEXE | 107.70 m² |

LEGENDE

| | | | |
|--|--------------------------------|--|-----------------|
| | Prise RJ 45 | | Sèche Serviette |
| | Allège Pleine | | Radiateur |
| | Allège Vitrée | | R |
| | Volet Roulant | | LV |
| | Brise soleil lames orientables | | LL |
| | Garde-corps | | C |
| | Soffite / faux plafond | | TRI |
| | Esp techn. elect. du lgt | | --- |
| | Placard | | |


1/2 HSP env. 2.80m

Indice A Octobre 2018


Echelle :



Agence Marie-Odile FOUCRAS ARCHITECTE

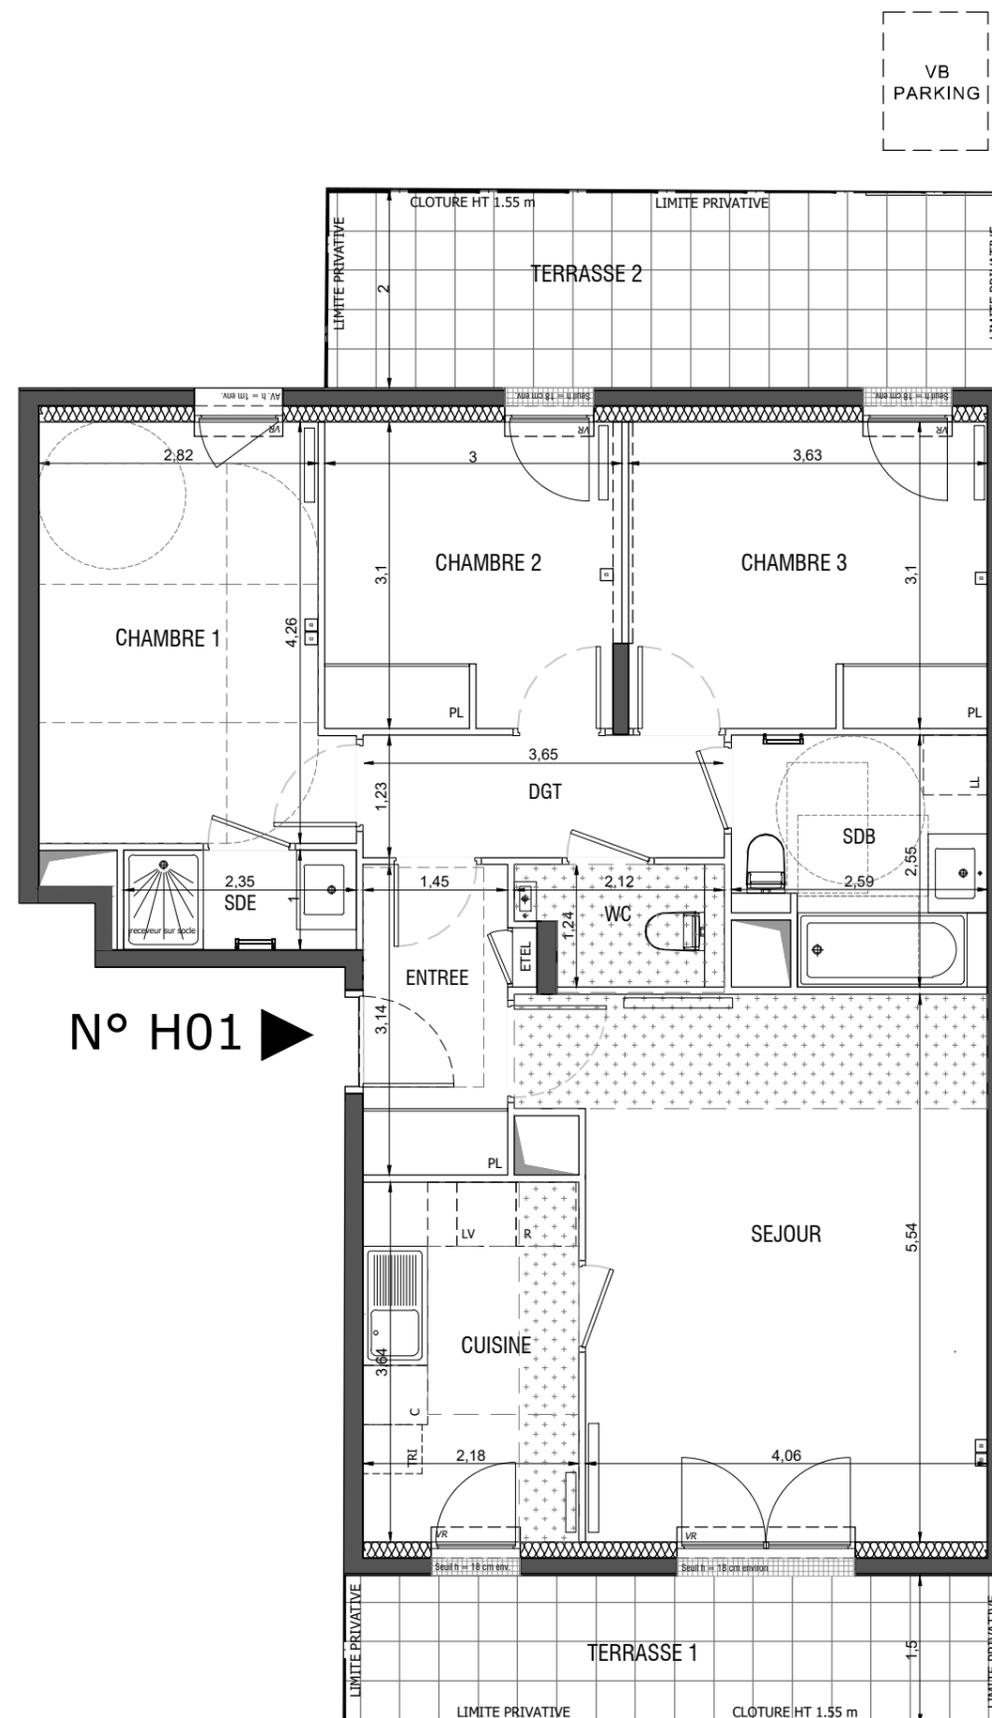

N° H01 ►

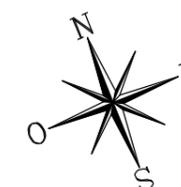

.Nota : Les surfaces des placards sont comprises dans celles des pièces où ils se situent. Des modifications sont susceptibles d'être apportées à ce plan en fonction des nécessités techniques et réglementaires de la réalisation, tant en ce qui concerne les dimensions libres que l'équipement. Les soffites, faux-plafonds, retombées, gaines techniques, canalisations, trappes de visite, descentes d'eaux pluviales, équipements électriques, ne sont pas systématiquement représentés ou le sont à titre indicatif. Les dimensions et les implantations des appareils de chauffage, lorsqu'ils sont représentés, sont indicatifs et seront soumis à la conformité de l'étude thermique.