






ZAC DE L'ARSENAL - LOT R
RUEIL MALMAISON

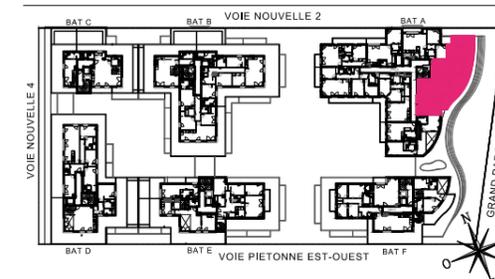

HALL A
APPARTEMENT DE 4 PIECES
n° A57 au 5^{ème} étage

ENTREE	5,72 m ²
SEJOUR/CUISINE	35,37 m ²
CHAMBRE 1	14,18 m ²
CHAMBRE 2	11,91 m ²
CHAMBRE 3	10,13 m ²
CELLIER	1,72 m ²
DEGAGEMENT	4,76 m ²
SALLE DE BAIN	6,74 m ²
SALLE D'EAU	2,34 m ²
WC	1,33 m ²
SURFACE TOTALE HABITABLE	94,20 m²
BALCON	51,05 m ²
SURFACE TOTALE HABITABLE ET ANNEXE	145,25 m²

N° A57

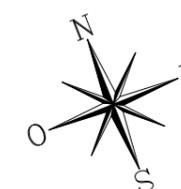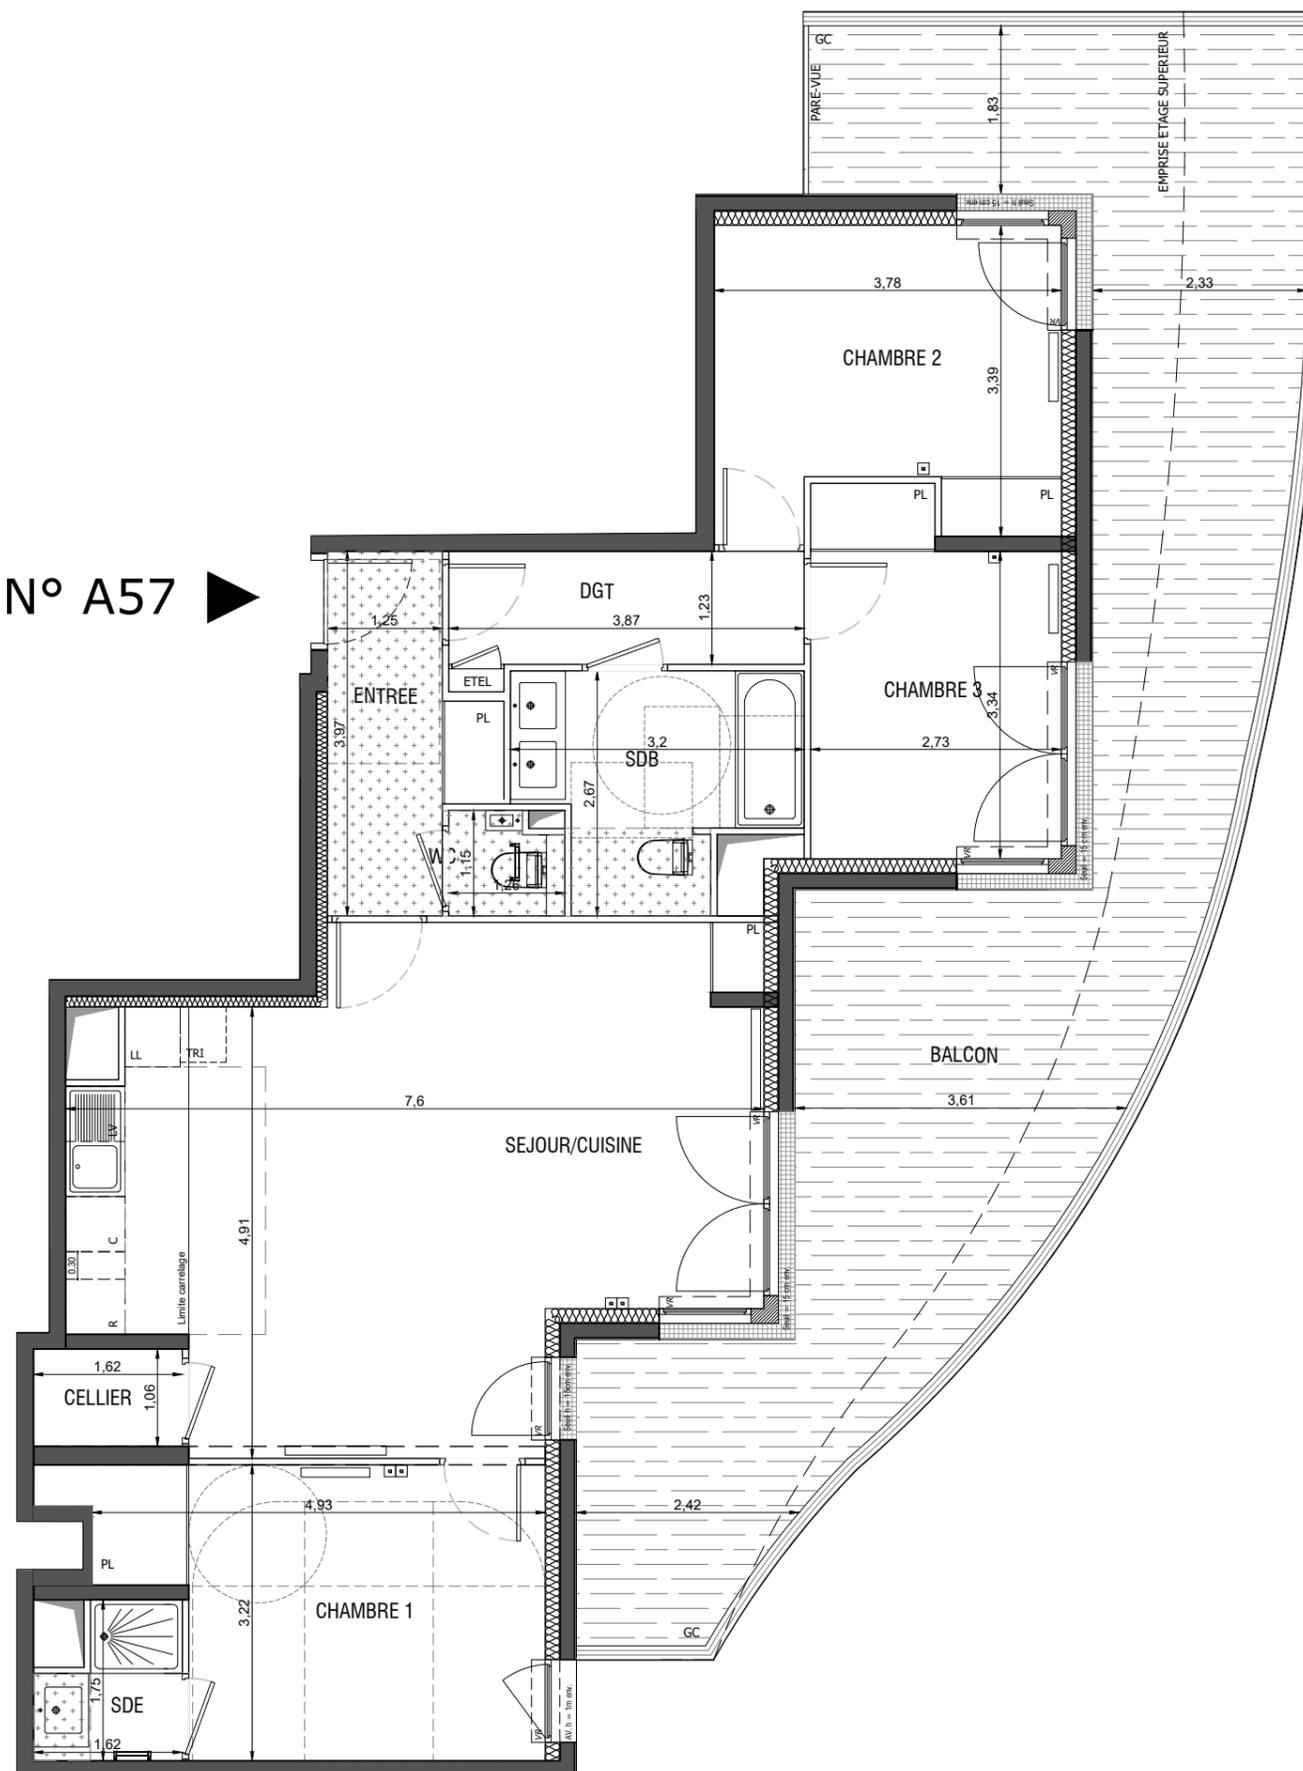

LEGENDE

	Prise RJ 45		Sèche Serviette
	Allège Pleine		Radiateur
	Allège Vitrée		R Réfrigérateur
	Volet Roulant		LV Lave Vaisselle
	Brise soleil lames orientables		LL Lave Linge
	Garde-corps		C Cuisson
	Soffite / faux plafond		TRI Tri sélectif
	Esp techn. elect. du lgt		--- Retombée de poutre
	Placard		

1/2 HSP env. 2.50m

Indice A Octobre 2018

Echelle :



Nota : Les surfaces des placards sont comprises dans celles des pièces où ils se situent. Des modifications sont susceptibles d'être apportées à ce plan en fonction des nécessités techniques et réglementaires de la réalisation, tant en ce qui concerne les dimensions libres que l'équipement. Les soffites, faux-plafonds, retombées, gains techniques, canalisations, trappes de visite, descentes d'eaux pluviales, équipements électriques, ne sont pas systématiquement représentés ou le sont à titre indicatif. Les dimensions et les implantations des appareils de chauffage, lorsqu'ils sont représentés, sont indicatifs et seront soumis à la conformité de l'étude thermique.