





ZAC DE L'ARSENAL - LOT R
RUEIL MALMAISON

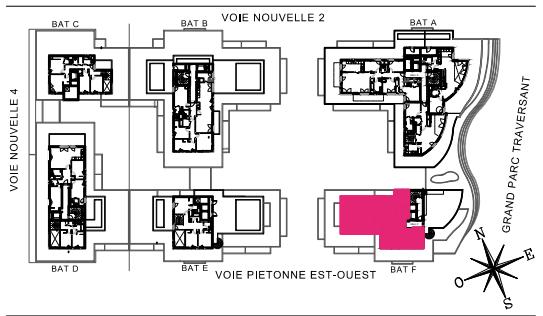

HALL F
APPARTEMENT DE 4 PIECES
n° F61 au 6 ème étage

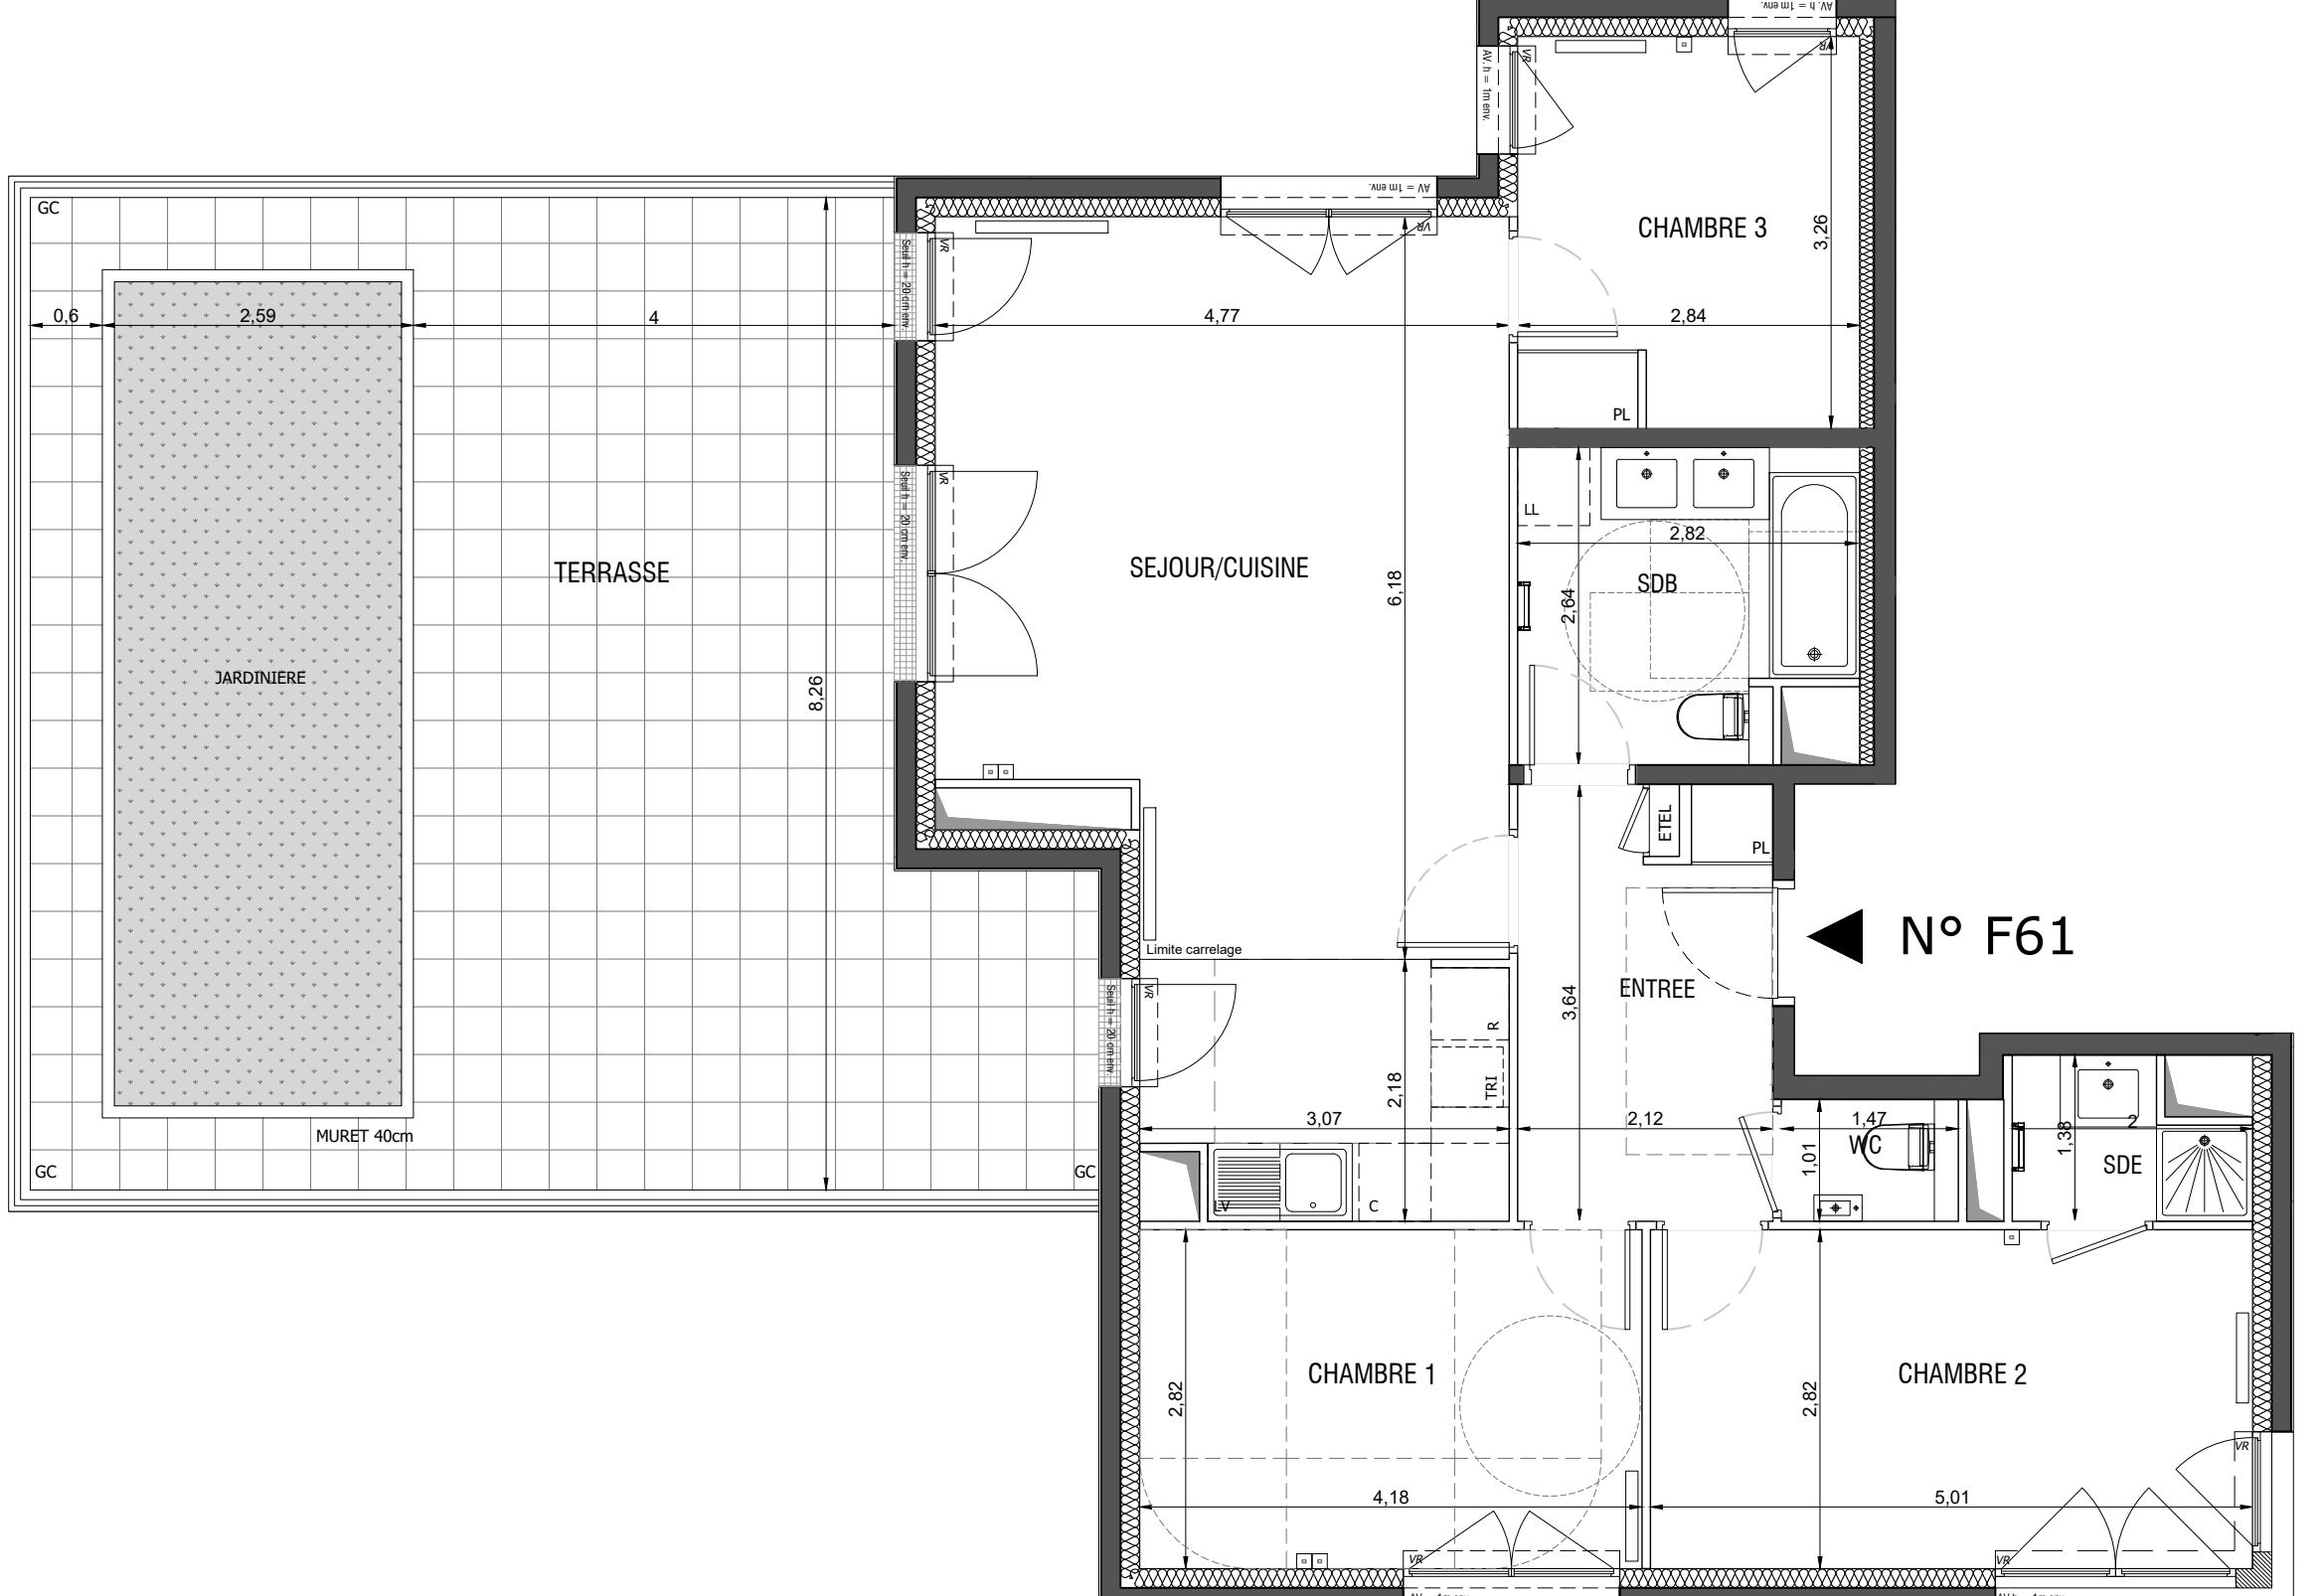

N° F61

ENTREE	7,45 m ²
SEJOUR/CUISINE	33,22 m ²
CHAMBRE 1	11,78 m ²
CHAMBRE 2	14,12 m ²
CHAMBRE 3	9,22 m ²
SALLE D'EAU	2,30 m ²
SALLE DE BAIN	6,98 m ²
WC	1,49 m ²
SURFACE TOTALE HABITABLE	86,56 m ²
TERRASSE (y compris jardinière)	63,85 m ²
SURFACE TOTALE HABITABLE ET ANNEXE	150,41 m ²


LEGENDE

	Prise RJ 45		Sèche Serviette
AP	Allège Pleine		Radiateur
AV	Allège Vitrée		Réfrigérateur
VR	Volet Roulant		Lave Vaisselle
BSO	Brise soleil lames orientables		Lave Linge
GC	Garde-corps		Cuissson
	Soffite / faux plafond		TRI sélectif
ETEL	Espace techn. elect. du lgt		PL Placard
			Retombée de poutre

1/2 HSP env. 2.50m

Indice A Octobre 2018

Echelle : 0 50 100 200cm

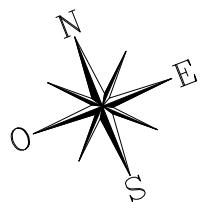

Nota : Les surfaces des placards sont comprises dans celles des pièces où ils se situent. Des modifications sont susceptibles d'être apportées à ce plan en fonction des nécessités techniques et réglementaires de la réalisation, tant en ce qui concerne les dimensions libres que l'équipement. Les soffites, faux-plafonds, retombées, gaines techniques, canalisations, trappes de visite, descentes d'eaux pluviales, équipements électriques, ne sont pas systématiquement représentés ou le sont à titre indicatif. Les dimensions et les implantations des appareils de chauffage, lorsqu'ils sont représentés, sont indicatifs et seront soumis à la conformité de l'étude thermique.