






ZAC DE L'ARSENAL - LOT A4
RUEIL MALMAISON

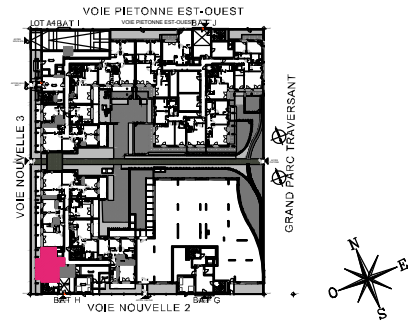

HALL H
STUDIO
n° H02 au RDC

SEJOUR / KITCHENETTE	27,26 m²
SALLE D'EAU	5,91 m²
SURFACE TOTALE HABITABLE	33.17 m²
TERRASSE	7.71 m²
SURFACE TOTALE HABITABLE ET ANNEXE	40.88 m²

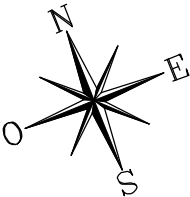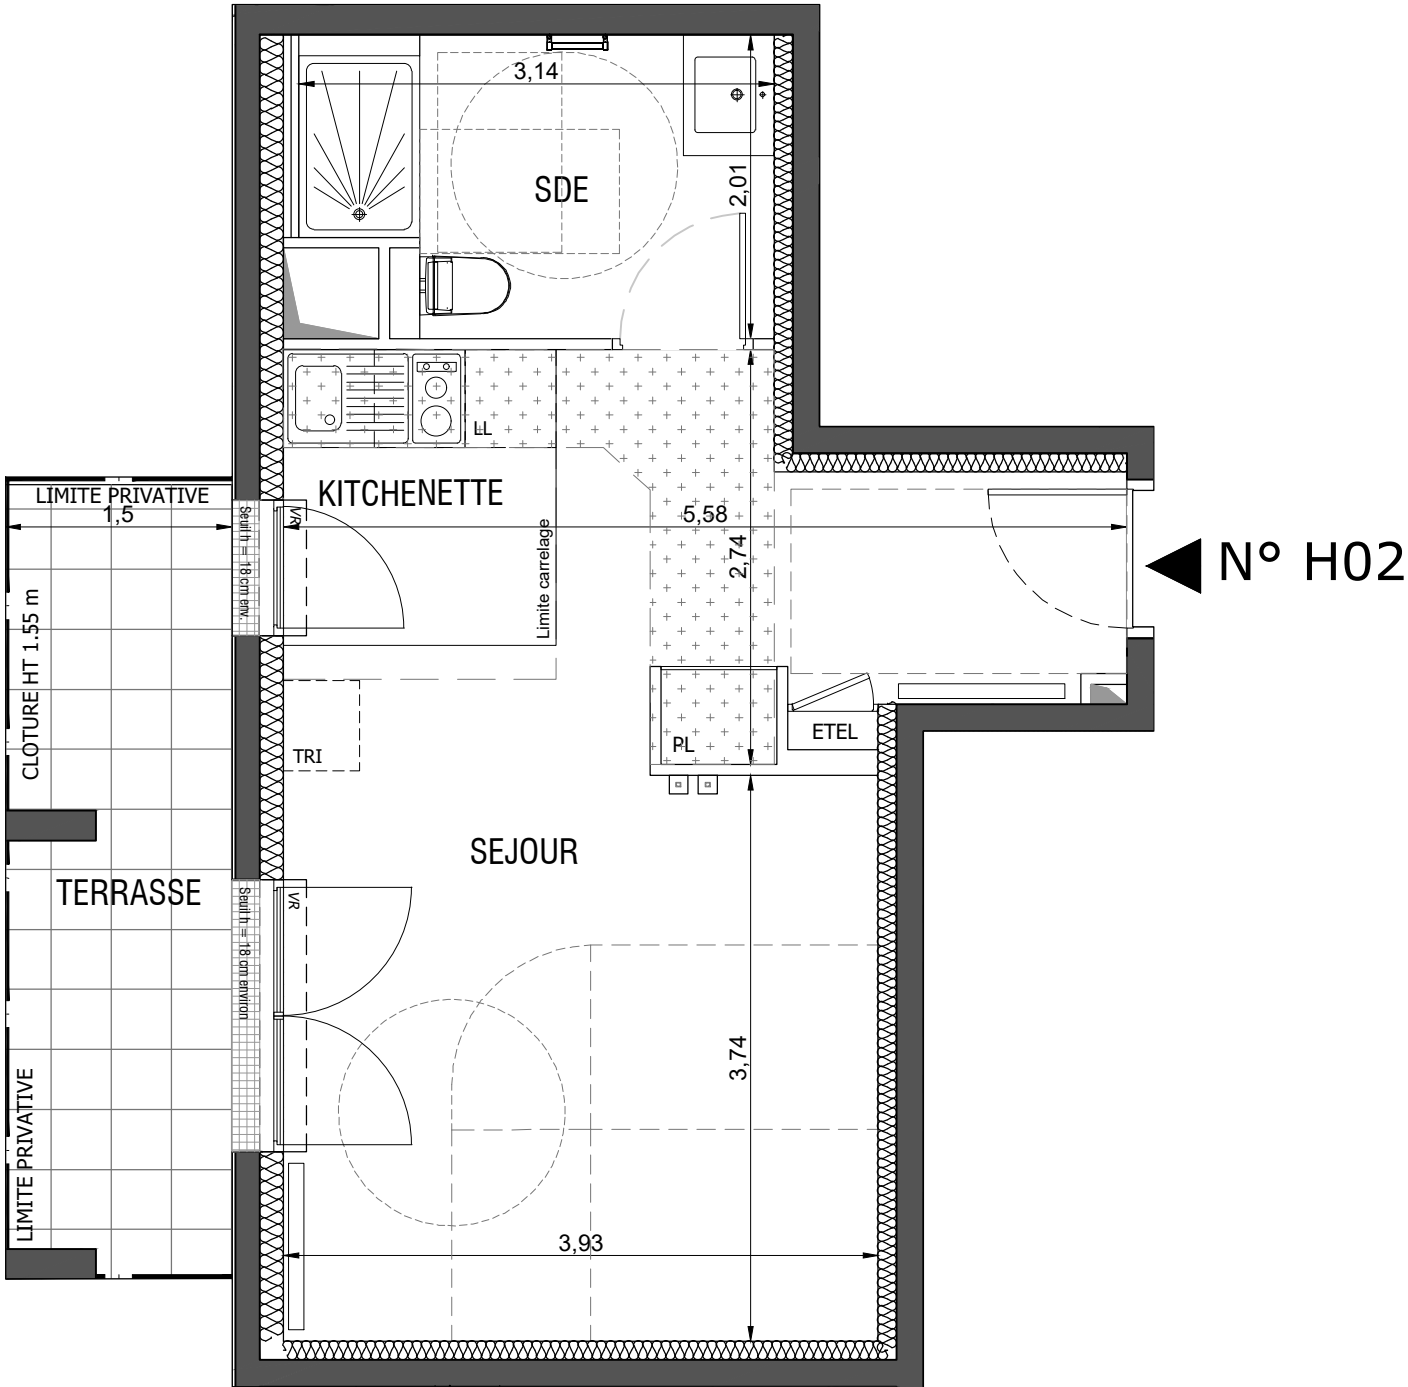

LEGENDE

Prise RJ 45

AP Allège Pleine

AV Allège Vitrée

VR Volet Roulant

BSO Brise soleil lames orientables

GC Garde-corps

Soffite / faux plafond

ETEL Esp techn. elect. du lgt

PL Placard

Sèche Serviette

Radiateur

R Réfrigérateur

LV Lave Vaisselle

LL Lave Linge

C Cuisson

TRI Tri sélectif

Retombée de poutre

1/1

HSP env. 2.80m

Indice A

Octobre 2018

Echelle :

0

50

100

200cm

.Nota : Les surfaces des placards sont comprises dans celles des pièces où ils se situent. Des modifications sont susceptibles d'être apportées à ce plan en fonction des nécessités techniques et réglementaires de la réalisation, tant en ce qui concerne les dimensions libres que l'équipement. Les soffites, faux-plafonds, retombées, gaines techniques, canalisations, trappes de visite, descentes d'eaux pluviales, équipements électriques, ne sont pas systématiquement représentés ou le sont à titre indicatif. Les dimensions et les implantations des appareils de chauffage, lorsqu'ils sont représentés, sont indicatifs et seront soumis à la conformité de l'étude thermique.