





ZAC DE L'ARSENAL - LOT A4
RUEIL MALMAISON

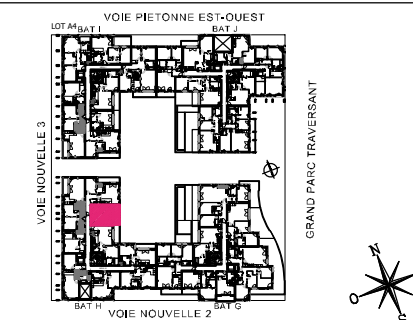


HALL H STUDIO n° H18 au 1^{er} étage

ENTREE	4,01 m ²
SEJOUR/KITCHENETTE	17,43 m ²
SALLE D'EAU	5,57 m ²
SURFACE TOTALE HABITABLE	27.01 m²
BALCON	7.79 m ²
SURFACE TOTALE HABITABLE ET ANNEXE	34.80 m²

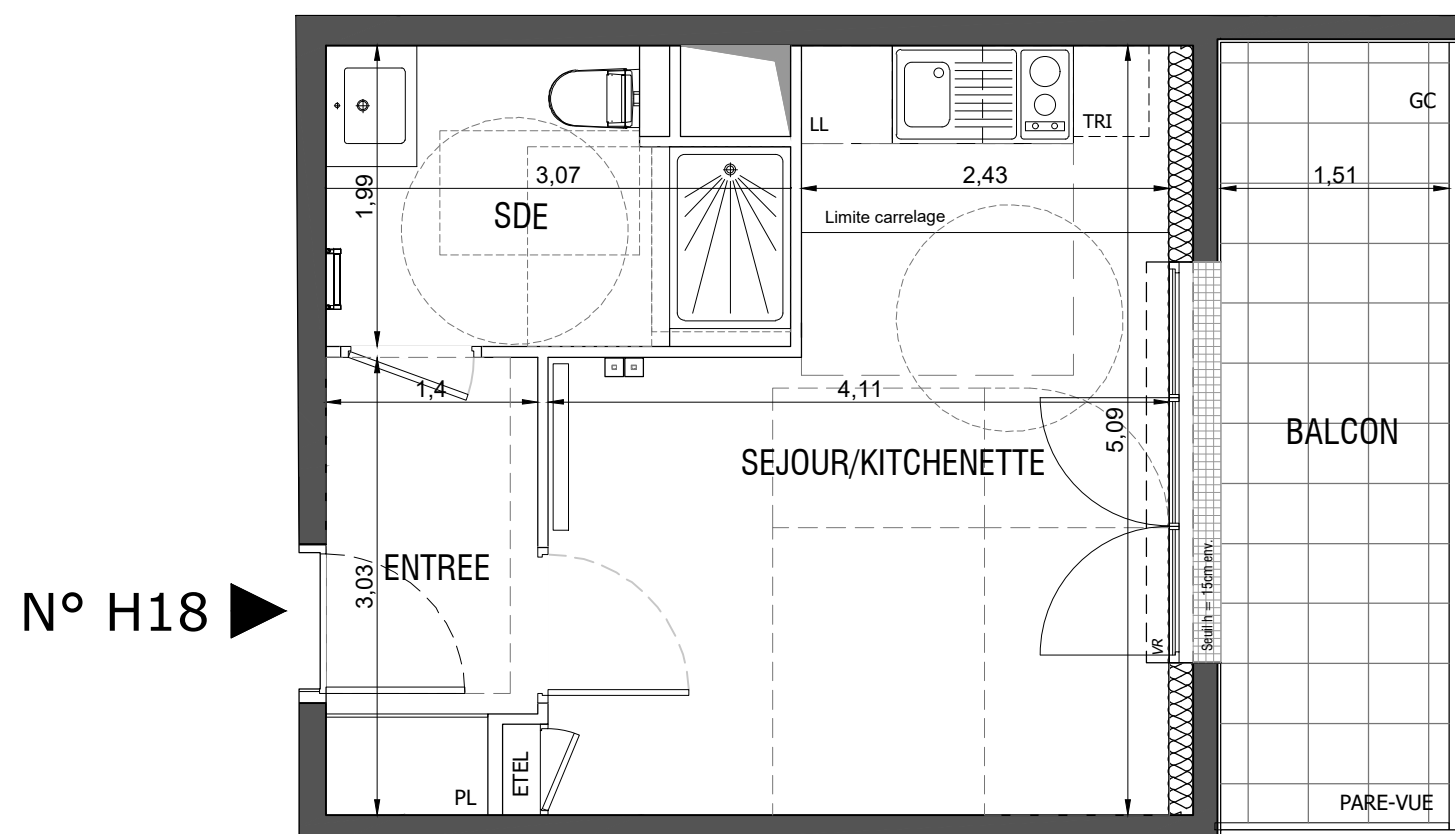

N° H18 ►

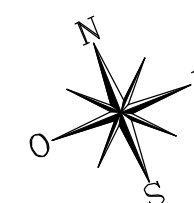

LEGENDE

	Prise RJ 45		Sèche Serviette
	Allège Pleine		Radiateur
	Allège Vitrée		R Réfrigérateur
	Volet Roulant		LV Lave Vaisselle
	Brise soleil lames orientables		LL Lave Linge
	Garde-corps		C Cuisson
	Soffite / faux plafond		TRI Tri sélectif
	Esp techn. elect. du lgt		--- Retombée de poutre
	Placard		

1/1 HSP env. 2.50m

Indice A Octobre 2018

Echelle :



.Nota : Les surfaces des placards sont comprises dans celles des pièces où ils se situent. Des modifications sont susceptibles d'être apportées à ce plan en fonction des nécessités techniques et réglementaires de la réalisation, tant en ce qui concerne les dimensions libres que l'équipement. Les soffites, faux-plafonds, retombées, gaines techniques, canalisations, trappes de visite, descentes d'eaux pluviales, équipements électriques, ne sont pas systématiquement représentés ou le sont à titre indicatif. Les dimensions et les implantations des appareils de chauffage, lorsqu'ils sont représentés, sont indicatifs et seront soumis à la conformité de l'étude thermique.



Agence Marie-Odile FOUCRAS ARCHITECTE