

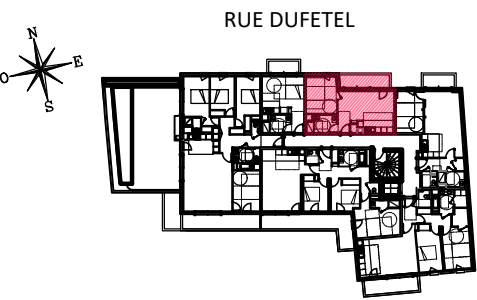


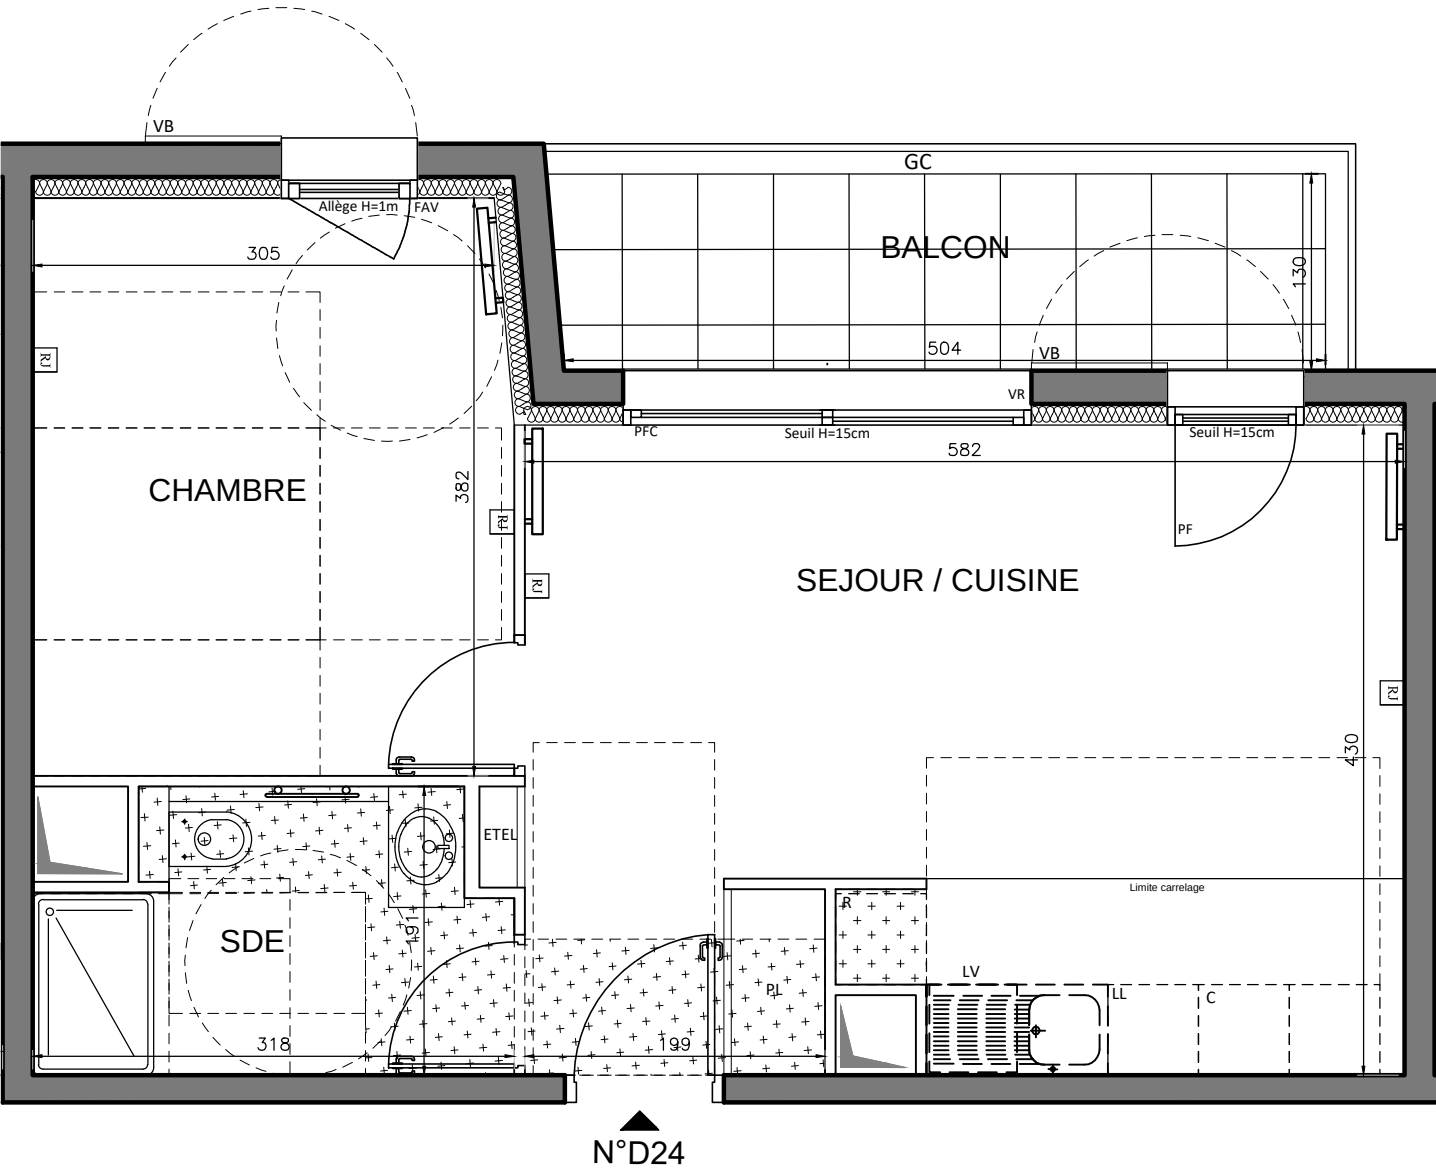

HALL D
APPARTEMENT DE 2 PIECES
n° D24 au R+2

SEJOUR / CUISINE	24,47 m²
CHAMBRE	12,06 m²
SALLE D'EAU	5,33 m²
SURFACE TOTALE HABITABLE	41.86 m²
BALCON	6,62 m²
SURFACE TOTALE HABITABLE ET ANNEXE	48.48 m²

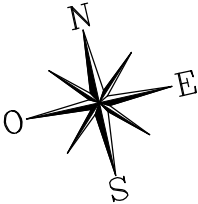

LEGENDE			
	Prise RJ 45	F	Fenêtre
	Sèche serviette	PF	Porte fenêtre
	Radiateur	PFC	Porte fenêtre coulissante
R	Réfrigérateur	FAV	Fenêtre allège vitrée
LV	Lave vaisselle	FOB	Fenêtre Oscillo battante
LL	Lave linge	FS	Fenêtre à soufflet
C	Cuisson	VB	Volet battant
ETEL	Esp techn. elect. du lgt	VR	Volet roulant
PL	Placard		Soffite / faux plafond
GC	Garde-corps		Retombée de poutre

Indice A	27/10/2018
Echelle : 1/50	
CLCT Architectes	

Nota : Les surfaces des placards sont comprises dans celles des pièces où ils se situent. Des modifications sont susceptibles d'être apportées à ce plan en fonction des nécessités techniques et réglementaires de la réalisation, tant en ce qui concerne les dimensions libres que l'équipement. Les soffites, faux-plafonds, retombées, gaines techniques, canalisations, trappes de visite, descentes d'eaux pluviales, équipements électriques, ne sont pas systématiquement représentés ou le sont à titre indicatif. Les dimensions et les implantations