

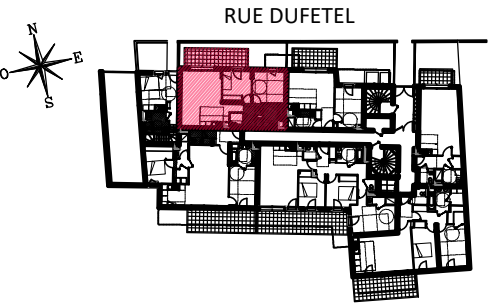


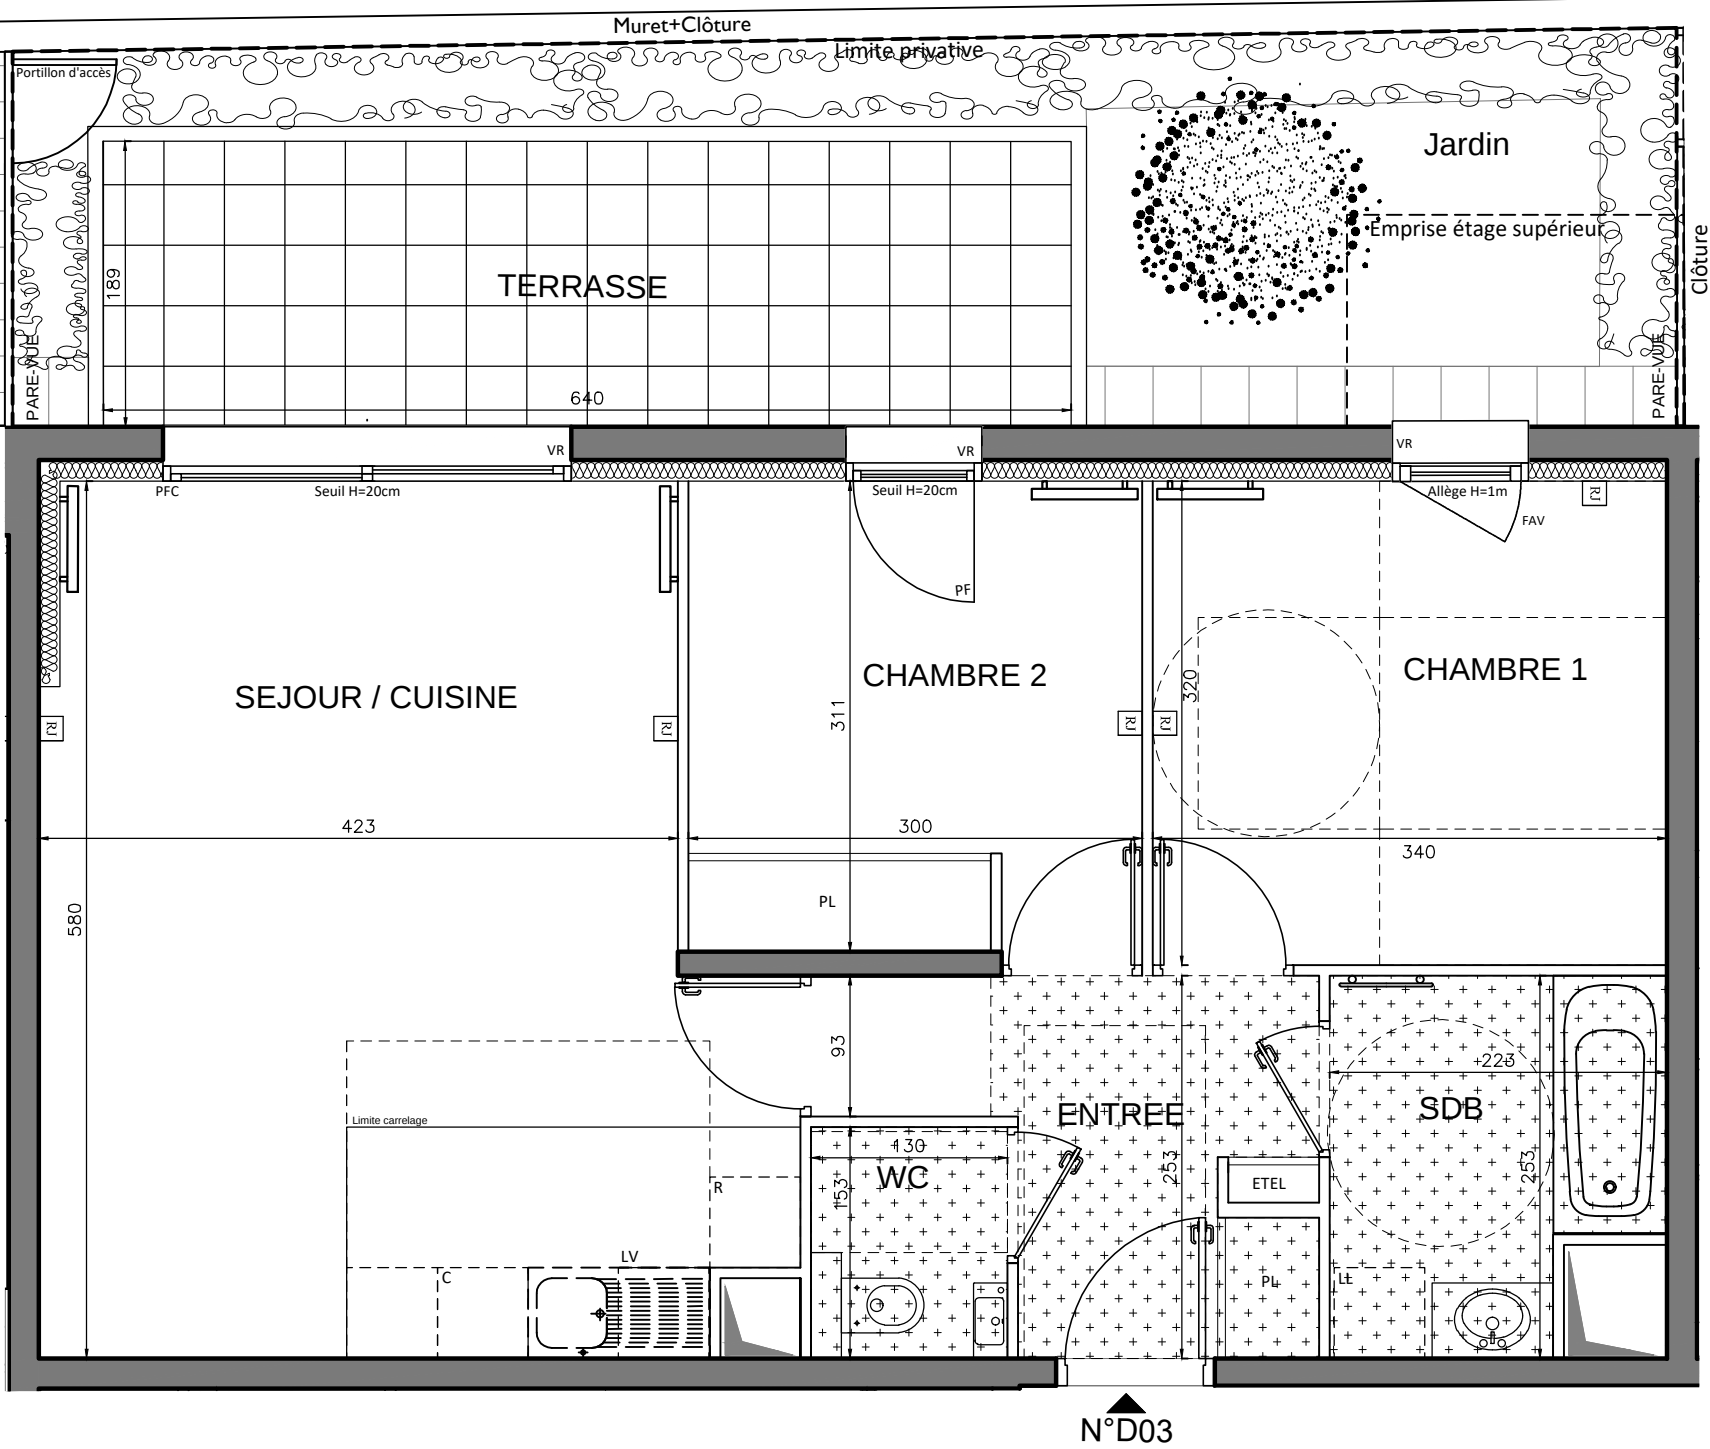

HALL D
APPARTEMENT DE 3 PIECES
n° D03 au RDC

ENTREE	6,04 m²
SEJOUR / CUISINE	26,01 m²
CHAMBRE 1	10,88 m²
CHAMBRE 2	9,37 m²
SALLE DE BAINS	5,03 m²
WC	1,99 m²
SURFACE TOTALE HABITABLE	59.32 m²
TERRASSE	12,08 m²
JARDIN	15,05 m²
SURFACE TOTALE HABITABLE ET ANNEXE	86.45 m²

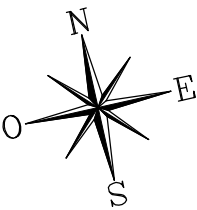

LEGENDE			
	Prise RJ 45	F	Fenêtre
	Sèche serviette	PF	Porte fenêtre
	Radiateur	PFC	Porte fenêtre coulissante
R	Réfrigérateur	FAV	Fenêtre allège vitrée
LV	Lave vaisselle	FOB	Fenêtre Oscillo battante
LL	Lave linge	FS	Fenêtre à soufflet
C	Cuisson	VB	Volet battant
ETEL	Esp techn. elect. du lgt	VR	Volet roulant
PL	Placard		Soffite / faux plafond
GC	Garde-corps		Retombée de poutre

Indice A	27/10/2018
Echelle : 1/50	0 0.5 1 2

Nota : Les surfaces des placards sont comprises dans celles des pièces où ils se situent. Des modifications sont susceptibles d'être apportées à ce plan en fonction des nécessités techniques et réglementaires de la réalisation, tant en ce qui concerne les dimensions libres que l'équipement. Les soffites, faux-plafonds, retombées, gaines techniques, canalisations, trappes de visite, descentes d'eaux pluviales, équipements électriques, ne sont pas systématiquement représentés ou le sont à titre indicatif. Les dimensions et les implantations