


**HALL C**  
**APPARTEMENT DE 5 PIECES**  
n° C25 au R+2

ENTREE	9,89 m <sup>2</sup>
SEJOUR / CUISINE	37,29 m <sup>2</sup>
CHAMBRE 1	12,51 m <sup>2</sup>
CHAMBRE 2	13,60 m <sup>2</sup>
CHAMBRE 3	9,78 m <sup>2</sup>
CHAMBRE 4	9,33 m <sup>2</sup>
SALLE DE BAIN	4,87 m <sup>2</sup>
SALLE D'EAU	2,62 m <sup>2</sup>
WC 1	2,34 m <sup>2</sup>
WC 2	1,26 m <sup>2</sup>
DEGAGEMENT	6,66 m <sup>2</sup>
LINGERIE	1,71 m <sup>2</sup>
<b>SURFACE TOTALE HABITABLE</b>	<b>111,86 m<sup>2</sup></b>
BALCON 1	6,00 m <sup>2</sup>
BALCON 2	2,99 m <sup>2</sup>
<b>SURFACE TOTALE HABITABLE ET ANNEXE</b>	<b>120,85 m<sup>2</sup></b>

**LEGENDE**

	Prise RJ 45	F	Fenêtre
	Sèche serviette	PF	Porte fenêtre
	Radiateur	PFC	Porte fenêtre coulissante
R	Réfrigérateur	FAV	Fenêtre allège vitrée
LV	Lave vaisselle	FOB	Fenêtre Oscillo battante
LL	Lave linge	FS	Fenêtre à soufflet
C	Cuisson	VB	Volet battant
ETEL	Esp techn. elect. du lgt	VR	Volet roulant
PL	Placard		Soffite / faux plafond
GC	Garde-corps		Retombée de poutre


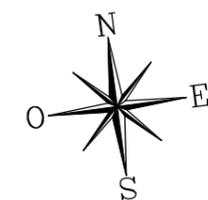


Indice A 27/10/2018  
Echelle : 1/60

CLCT Architectes

**C25 1/2**

Nota : Les surfaces des placards sont comprises dans celles des pièces où ils se situent. Des modifications sont susceptibles d'être apportées à ce plan en fonction des nécessités techniques et réglementaires de la réalisation, tant en ce qui concerne les dimensions libres que l'équipement. Les soffites, faux-plafonds, retombées, gaines techniques, canalisations, trappes de visite, descentes d'eaux pluviales, équipements électriques, ne sont pas systématiquement représentés ou le sont à titre indicatif. Les dimensions et les implantations des appareils de chauffage, lorsqu'ils sont représentés, sont indicatifs et seront soumis à la conformité de l'étude thermique.

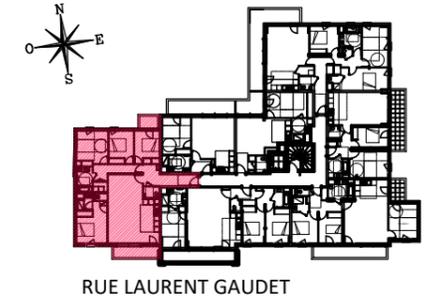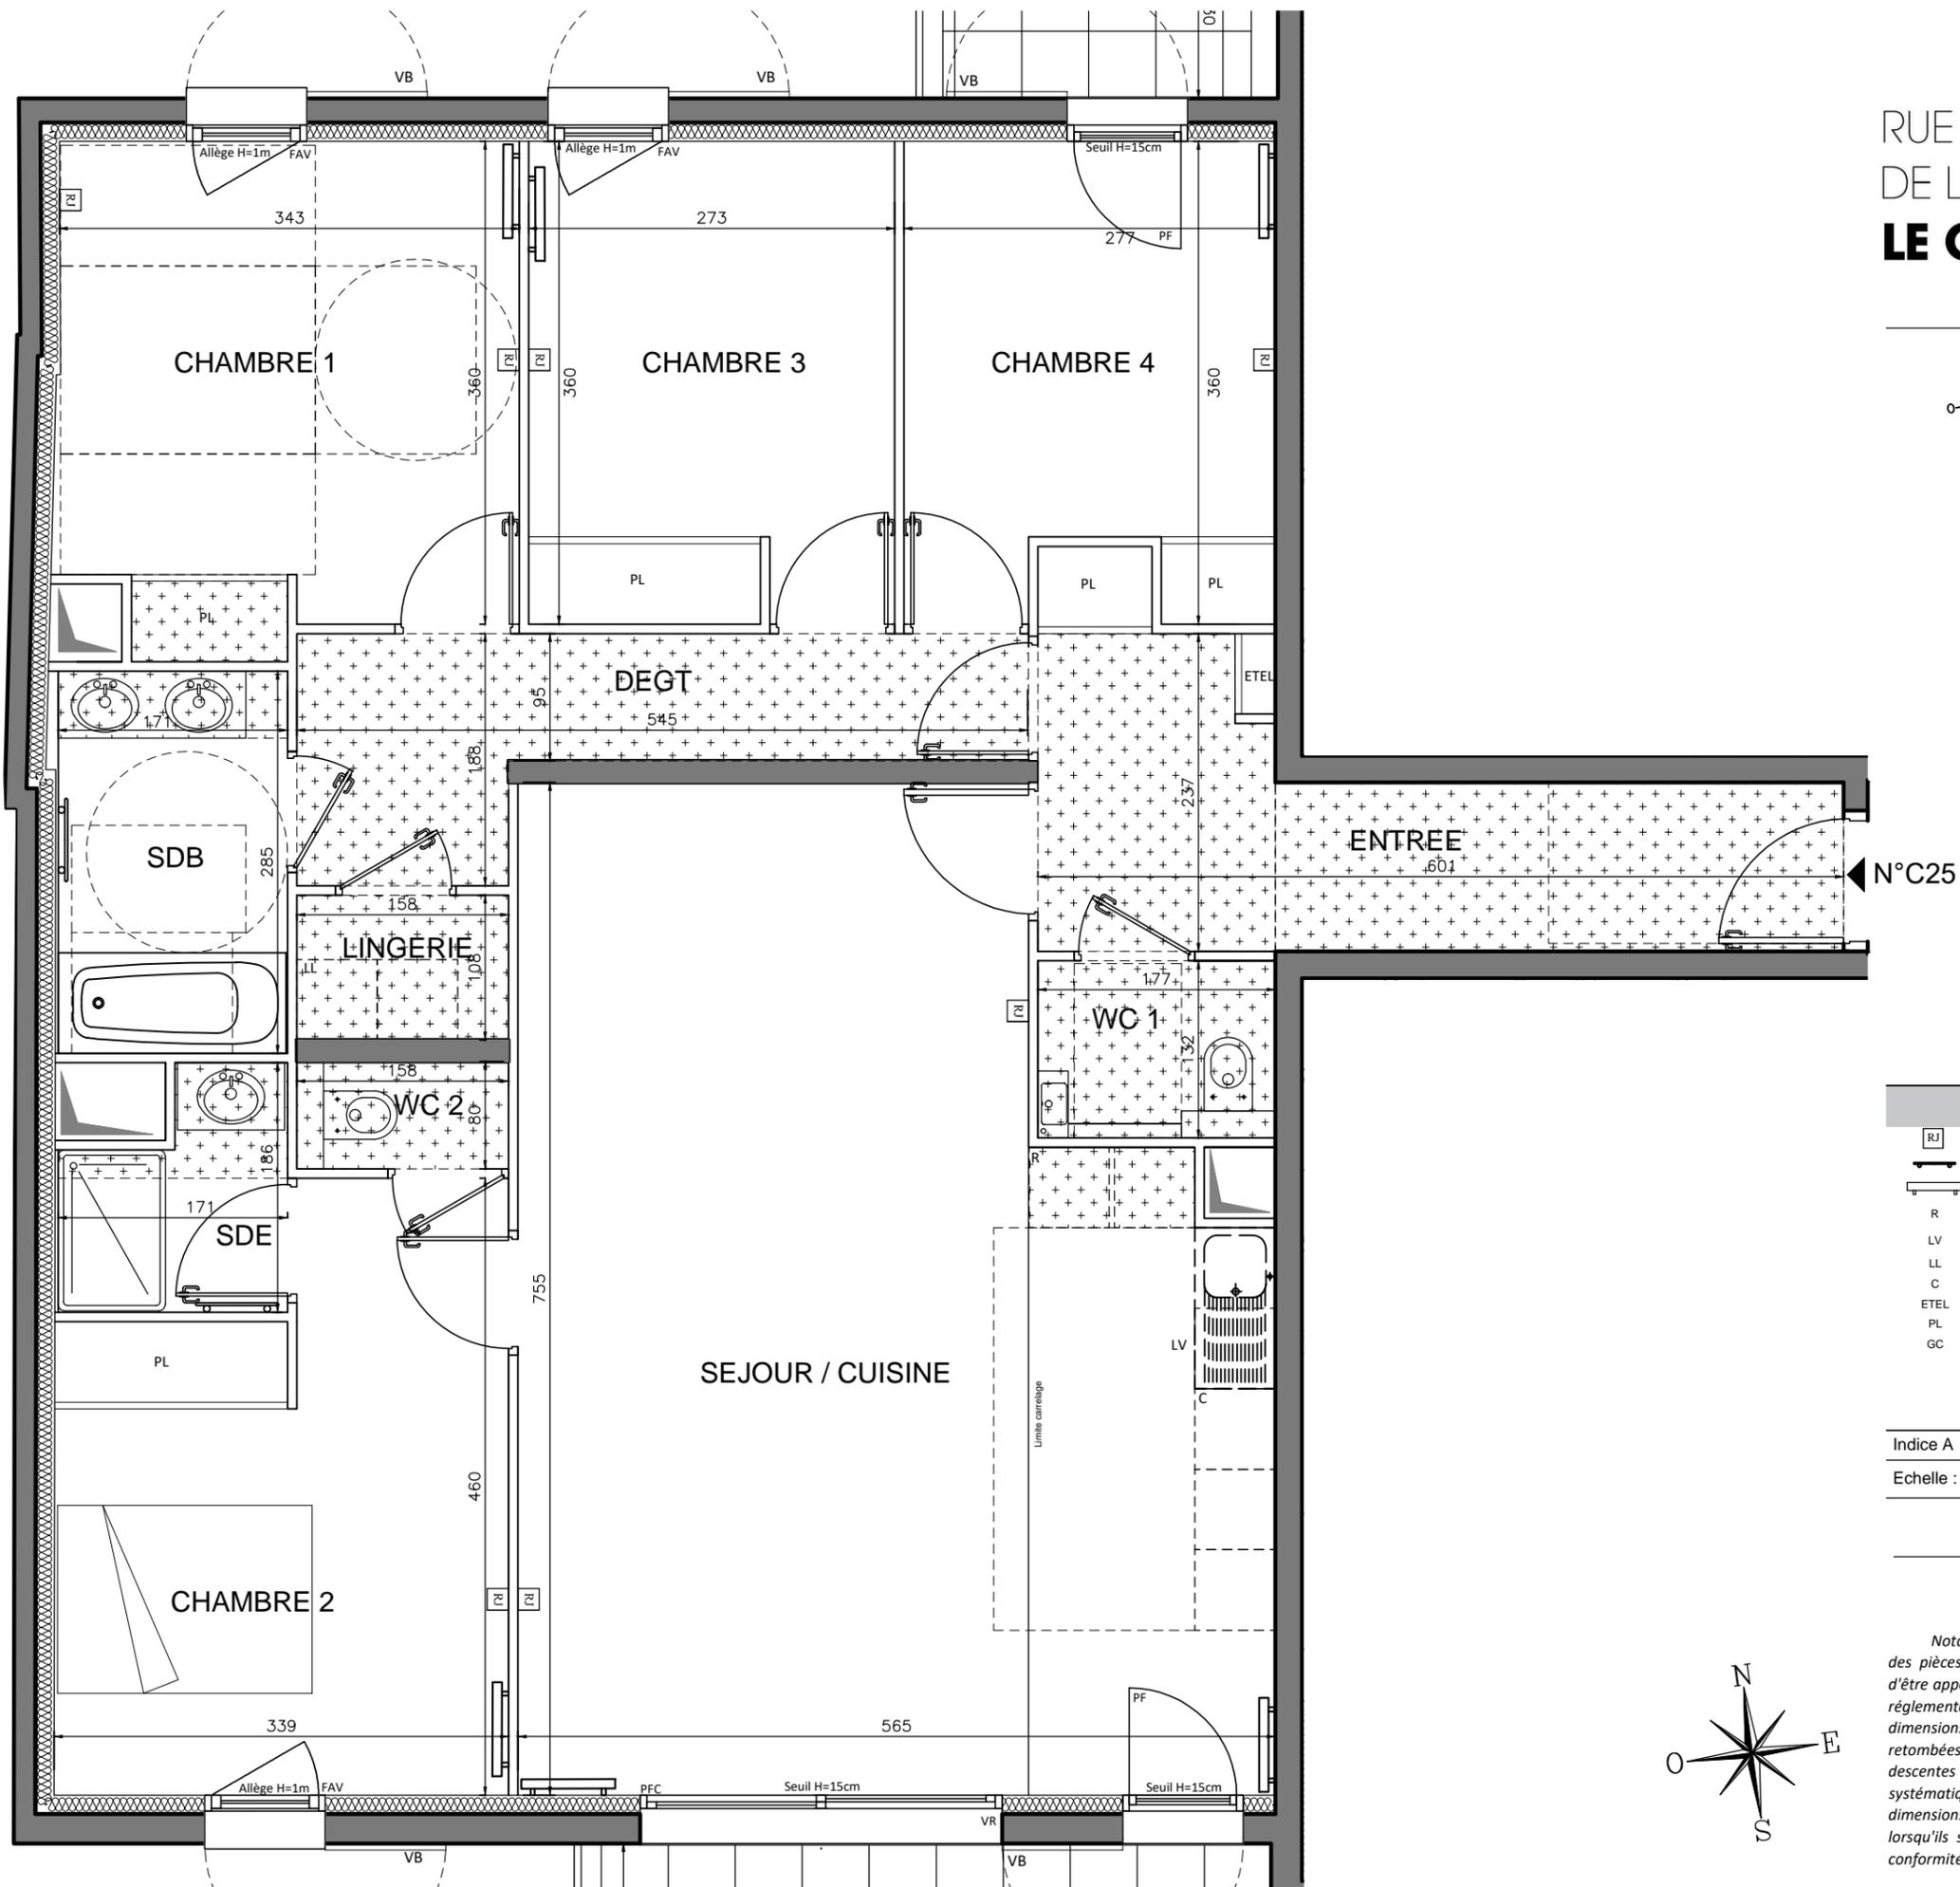


N°C25

LEGENDE			
	Prise RJ 45		Fenêtre
	Sèche serviette		Porte fenêtre
	Radiateur		Porte fenêtre coulissante
	Réfrigérateur		Fenêtre allège vitrée
	Lave vaisselle		Fenêtre Oscillo battante
	Lave linge		Fenêtre à soufflet
	Cuisson		Volet battant
	Esp techn. elect. du lgt		Volet roulant
	Placard		Soffite / faux plafond
	Garde-corps		Retombée de poutre

Indice A 27/10/2018  
Echelle : 1/50

CLCT Architectes

## C25 2/2

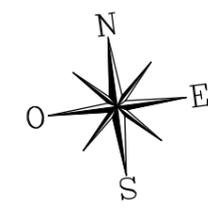

Nota : Les surfaces des placards sont comprises dans celles des pièces où ils se situent. Des modifications sont susceptibles d'être apportées à ce plan en fonction des nécessités techniques et réglementaires de la réalisation, tant en ce qui concerne les dimensions libres que l'équipement. Les soffites, faux-plafonds, retombées, gaines techniques, canalisations, trappes de visite, descentes d'eaux pluviales, équipements électriques, ne sont pas systématiquement représentés ou le sont à titre indicatif. Les dimensions et les implantations des appareils de chauffage, lorsqu'ils sont représentés, sont indicatifs et seront soumis à la conformité de l'étude thermique.