


DUPLEX DE 4 PIECES
n° D07

BUREAU	15,49 m ²
SEJOUR / CUISINE	30,02 m ²
CHAMBRE 1	11,73 m ²
CHAMBRE 2	9,20 m ²
SALLE D'EAU	5,15 m ²
SALLE DE BAINS	3,10 m ²
WC	1,62 m ²
DEGAGEMENT	4,00 m ²
SURFACE TOTALE HABITABLE	80.31 m²
TERRASSE	6,37 m ²
JARDIN	8,93 m ²
SURFACE TOTALE HABITABLE ET ANNEXE	95.61 m²

LEGENDE

RJ	Prise RJ 45	F	Fenêtre
—	Sèche serviette	PF	Porte fenêtre
—	Radiateur	PFC	Porte fenêtre coulissante
R	Réfrigérateur	FAV	Fenêtre allège vitrée
LV	Lave vaisselle	FOB	Fenêtre Oscillo battante
LL	Lave linge	FS	Fenêtre à soufflet
C	Cuisson	VB	Volet battant
ETEL	Esp techn. elect. du lgt	VR	Volet roulant
PL	Placard	—	Soffite / faux plafond
GC	Garde-corps	—	Retombée de poutre

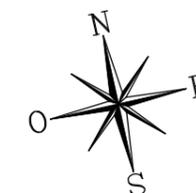


Indice A	27/10/2018
Echelle : 1/75	0 1 2


CLCT Architectes

D07 1/2

Nota : Les surfaces des placards sont comprises dans celles des pièces où ils se situent. Des modifications sont susceptibles d'être apportées à ce plan en fonction des nécessités techniques et réglementaires de la réalisation, tant en ce qui concerne les dimensions libres que l'équipement. Les soffites, faux-plafonds, retombées, gaines techniques, canalisations, trappes de visite, descentes d'eaux pluviales, équipements électriques, ne sont pas systématiquement représentés ou le sont à titre indicatif. Les dimensions et les implantations des appareils de chauffage, lorsqu'ils sont représentés, sont indicatifs et seront soumis à la conformité de l'étude thermique.

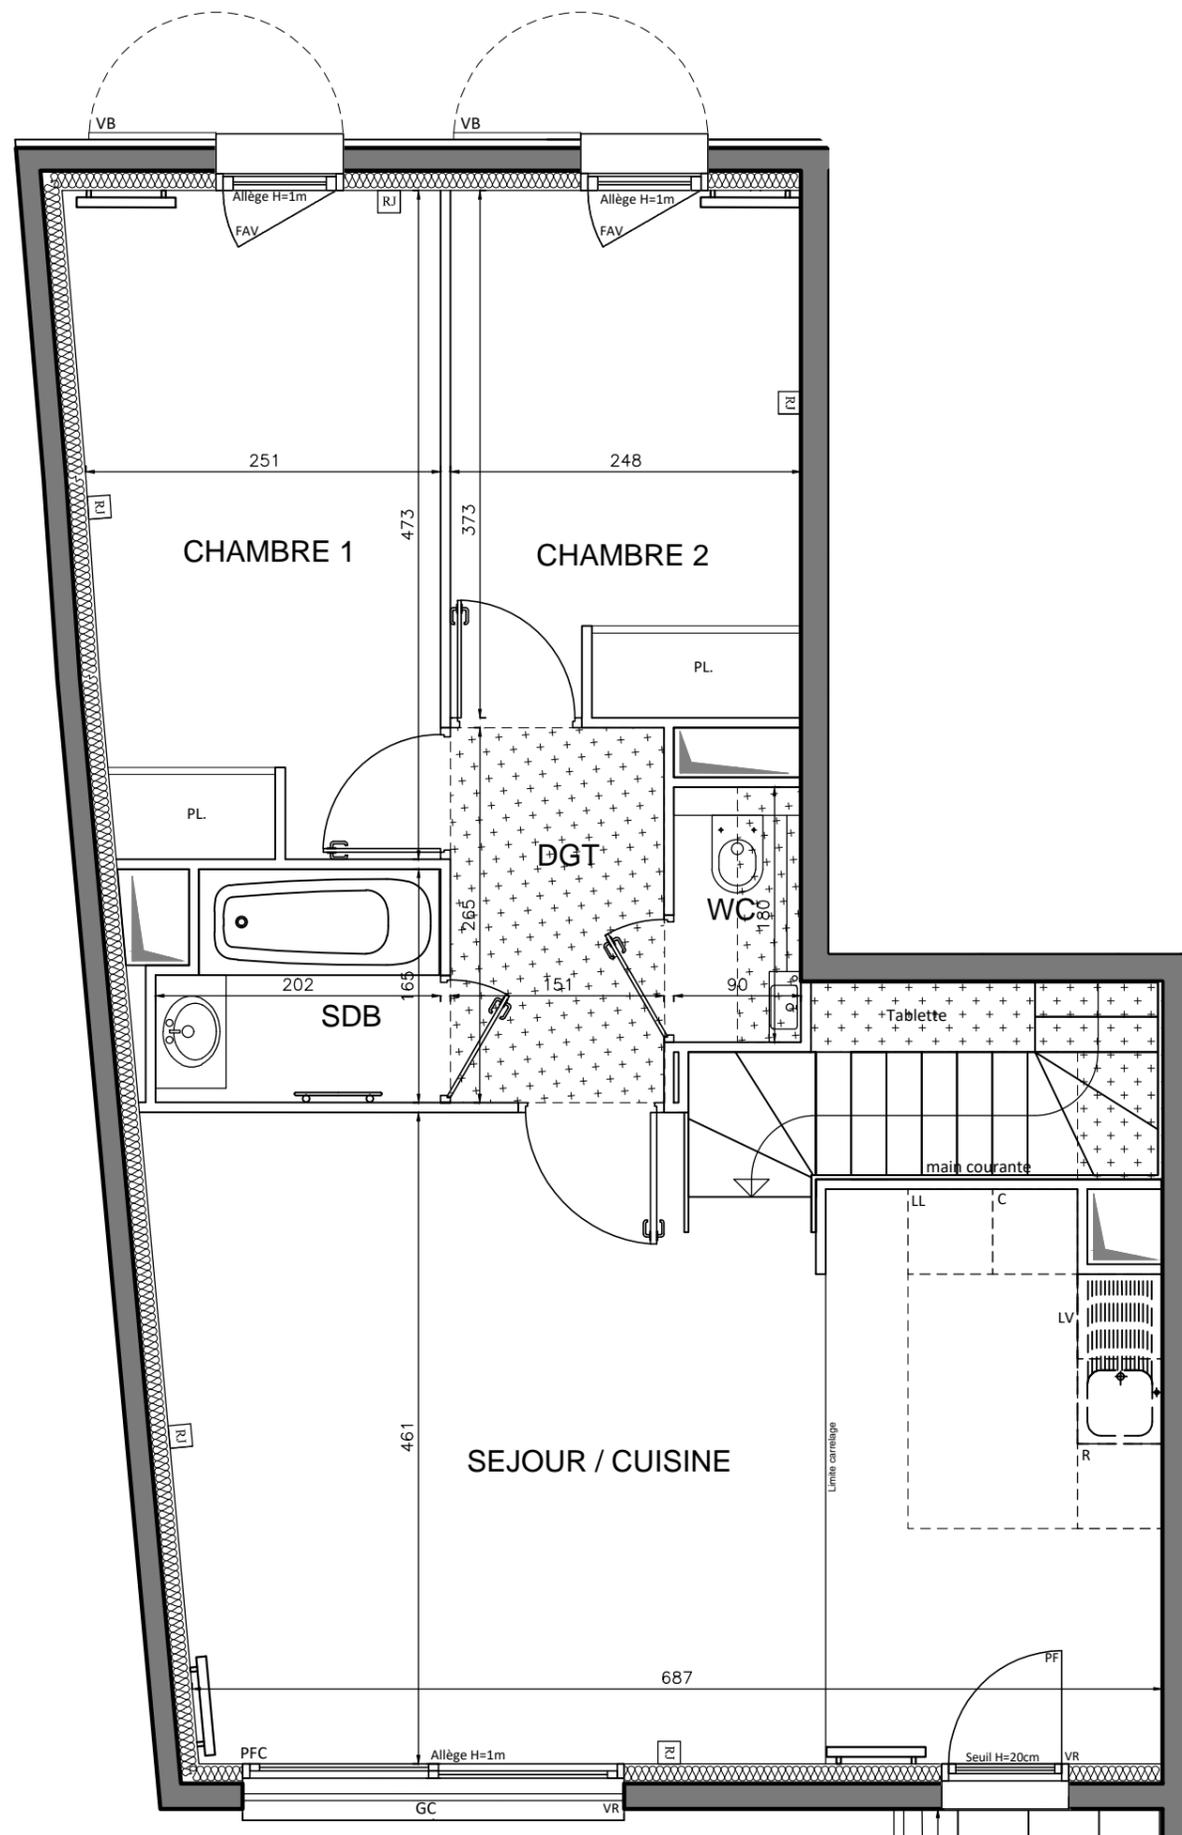



NIVEAU HAUT

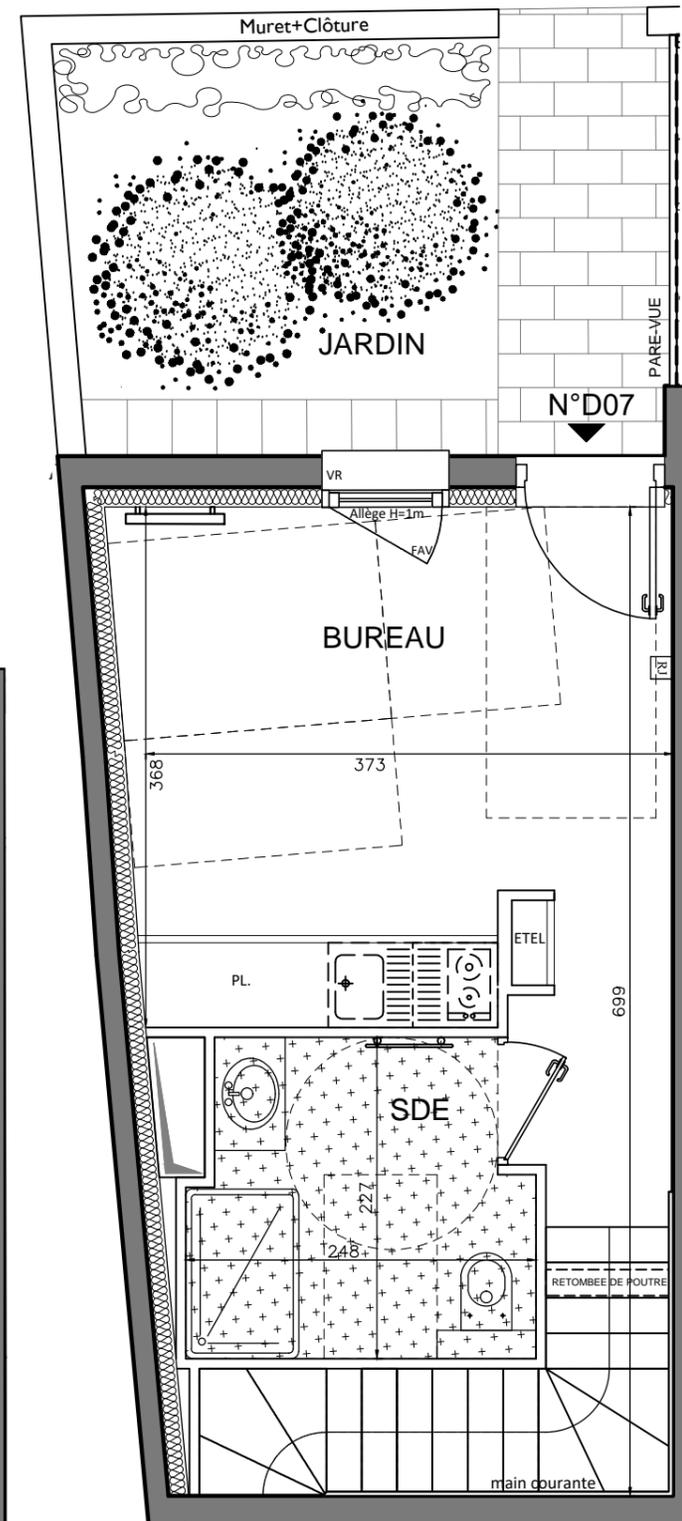

NIVEAU BAS

Accès duplex

RUE DU MARÉCHAL
DE LATTRE DE TASSIGNY
LE CHESNAY78

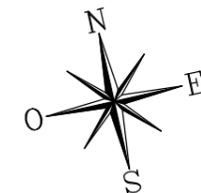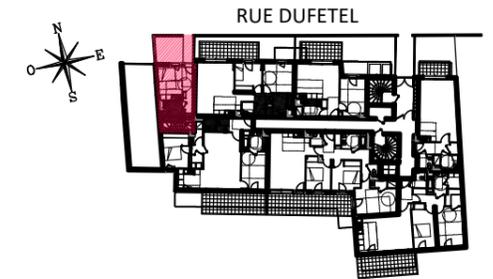

LEGENDE			
RJ	Prise RJ 45	F	Fenêtre
	Sèche serviette	PF	Porte fenêtre
	Radiateur	PFC	Porte fenêtre coulissante
R	Réfrigérateur	FAV	Fenêtre allège vitrée
LV	Lave vaisselle	FOB	Fenêtre Oscillo battant
LL	Lave linge	FS	Fenêtre à soufflet
C	Cuisson	VB	Volet battant
ETEL	Esp techn. elect. du lgt	VR	Volet roulant
PL	Placard		Soffite / faux plafond
GC	Garde-corps		Retombée de poutre

Indice A 27/10/2018
Echelle : 1/50

CLCT Architectes

D07 2/2

Nota : Les surfaces des placards sont comprises dans celles des pièces où ils se situent. Des modifications sont susceptibles d'être apportées à ce plan en fonction des nécessités techniques et réglementaires de la réalisation, tant en ce qui concerne les dimensions libres que l'équipement. Les soffites, faux-plafonds, retombées, gaines techniques, canalisations, trappes de visite, descentes d'eaux pluviales, équipements électriques, ne sont pas systématiquement représentés ou le sont à titre indicatif. Les dimensions et les implantations