



Mail piétons

HALL A

APPARTEMENT DE 3 PIECES

n° A36 au 3ème étage

ENTREE	3.60 m ²
SEJOUR/CUISINE	29.52 m ²
CHAMBRE 1	10.89 m ²
CHAMBRE 2	9.10 m ²
SALLE DE BAINS	5.06 m ²
WC	2.72 m ²
DEGAGEMENT	6.06 m ²

SURFACE TOTALE HABITABLE	66.95 m ²
BALCON	17.36 m ²



SURFACE TOTALE HABITABLE ET ANNEXE	84.31 m ²
------------------------------------	----------------------

LEGENDE

SS	Sèche Serviette	RJ	Prise RJ 45
Radiateur	Radiateur	AV	Allège Vitrée
R	Réfrigérateur	VR	Volet Roulant
LV	Lave Vaisselle	GC	Garde-corps
C	Cuisson	Soffite	Soffite / faux plafond
LL	Lave Linge	ETEL	Esp techn. elect. du Igt
TRI	Tri sélectif	PL	Placard
Nourrice	Nourrice		

Indice A 20/06/2019

Echelle : 1 : 50

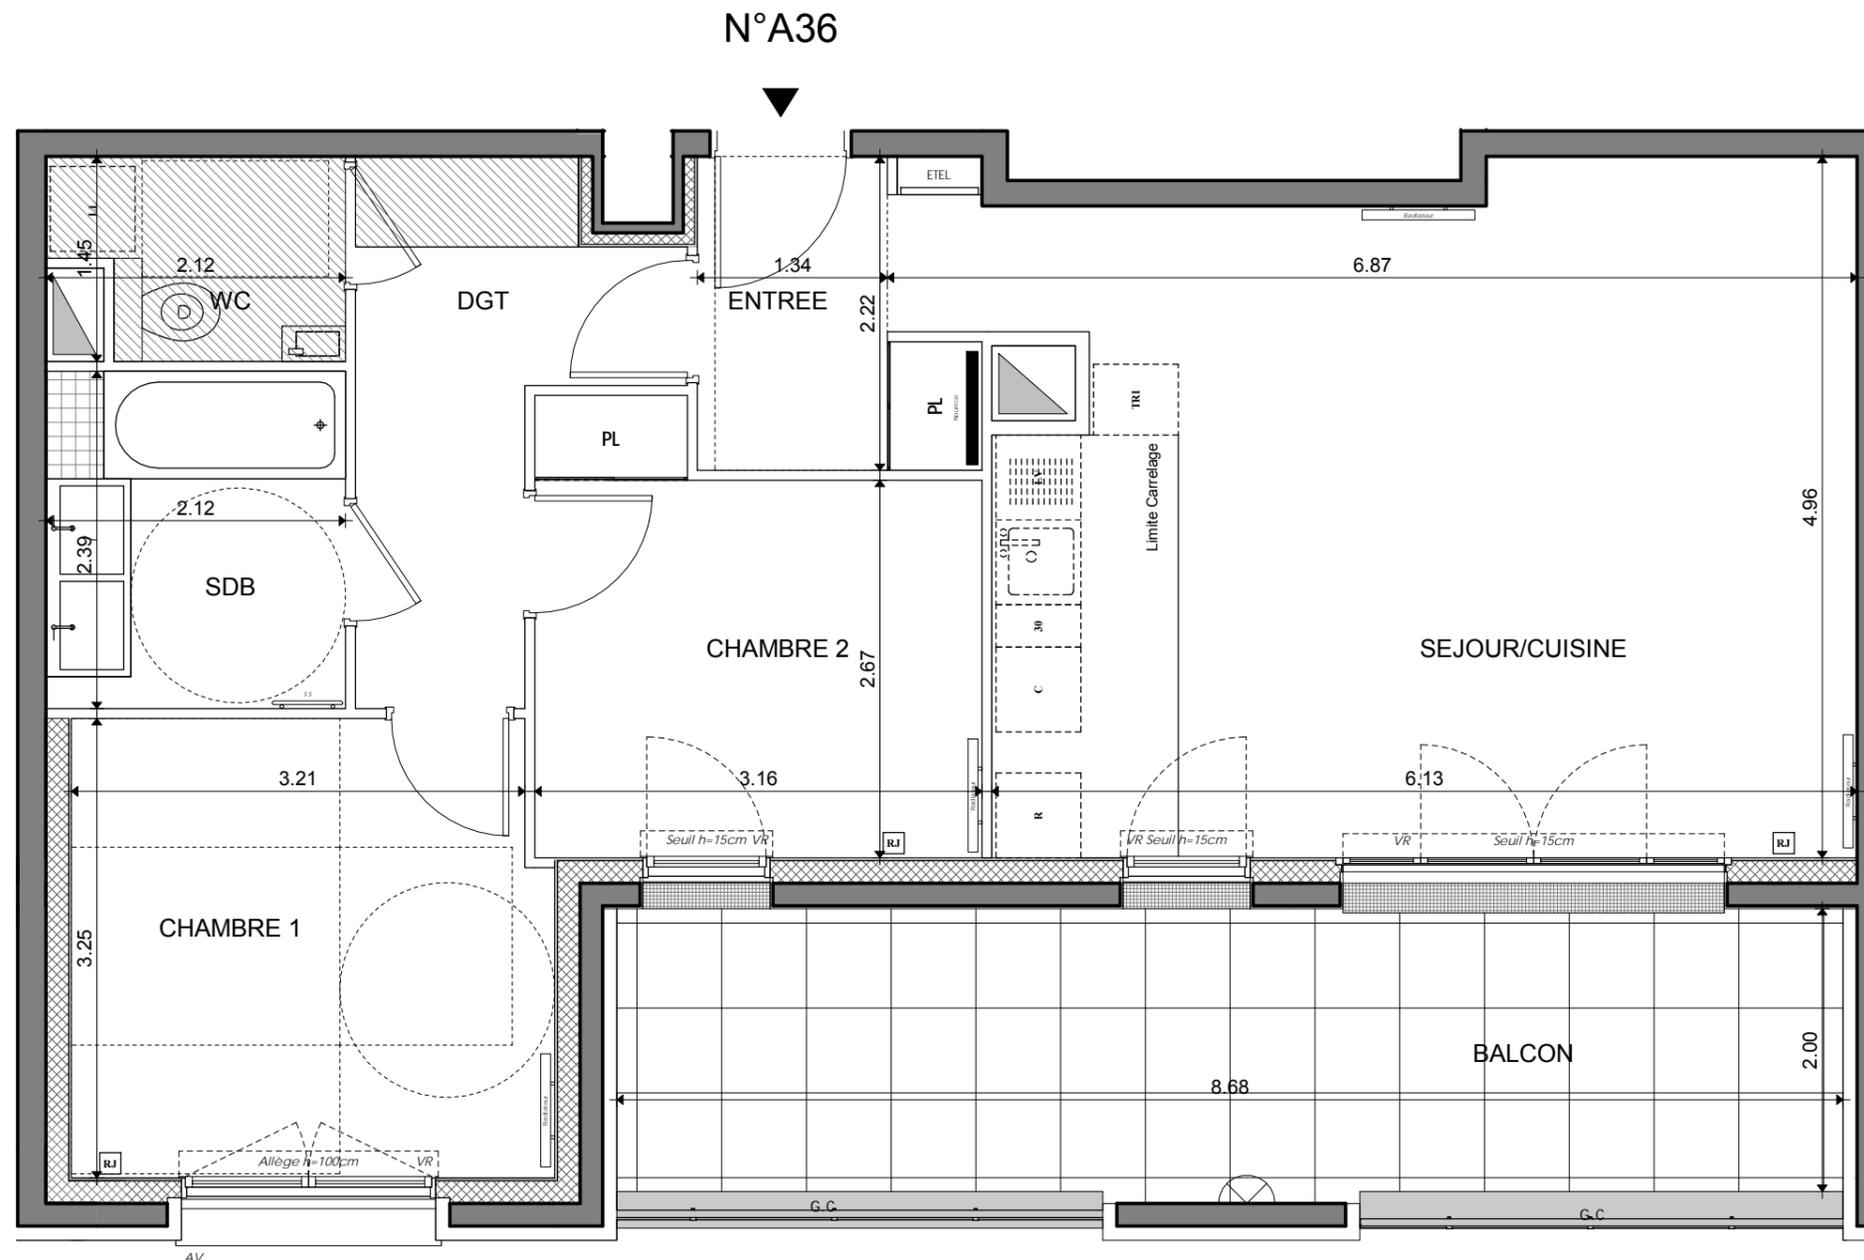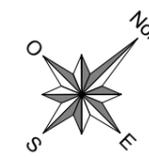

Nota : Les surfaces des placards sont comprises dans celles des pièces où ils se situent. Des modifications sont susceptibles d'être apportées à ce plan en fonction des nécessités techniques et réglementaires de la réalisation, tant en ce qui concerne les dimensions libres que l'équipement. Les soffites, faux-plafonds, retombées, gaines techniques, canalisations, trappes de visite, descentes d'eaux pluviales, équipements électriques, ne sont pas systématiquement représentés ou le sont à titre indicatif. Les dimensions et les implantations des appareils de chauffage, lorsqu'ils sont représentés, sont indicatifs et seront soumis à la conformité de l'étude thermique.