

Mail piétons

HALL A

APPARTEMENT DE 4 PIECES

n° A33 au 3ème étage

ENTREE	3.04 m ²
SEJOUR/CUISINE	29.74 m ²
CHAMBRE 1	11.79 m ²
CHAMBRE 2	9.45 m ²
CHAMBRE 3	11.00 m ²
SALLE D'EAU	6.03 m ²
SALLE DE BAINS	4.97 m ²
WC	1.52 m ²
DEGAGEMENT	5.98 m ²
RANGEMENT	1.74 m ²

SURFACE TOTALE HABITABLE	85.26 m²
TERRASSE	38.48 m ²


SURFACE TOTALE HABITABLE ET ANNEXE	123.74 m²
---	-----------------------------

LEGENDE


SS	Sèche Serviette	RJ	Prise RJ 45
Radiateur	Radiateur	AV	Allège Vitrée
R	Réfrigérateur	VR	Volet Roulant
LV	Lave Vaisselle	GC	Garde-corps
C	Cuisson	Soffite / faux plafond	
LL	Lave Linge	ETEL	Esp techn. elect. du lgt
TRI	Tri sélectif	PL	Placard
Nourrice	Nourrice		

Indice A 20/06/2019



Echelle : 1 : 50

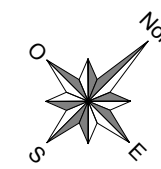

Nota : Les surfaces des placards sont comprises dans celles des pièces où ils se situent. Des modifications sont susceptibles d'être apportées à ce plan en fonction des nécessités techniques et réglementaires de la réalisation, tant en ce qui concerne les dimensions libres que l'équipement. Les soffites, faux-plafonds, retombées, gaines techniques, canalisations, trappes de visite, descentes d'eaux pluviales, équipements électriques, ne sont pas systématiquement représentés ou le sont à titre indicatif. Les dimensions et les implantations des appareils de chauffage, lorsqu'ils sont représentés, sont indicatifs et seront soumis à la conformité de l'étude thermique.

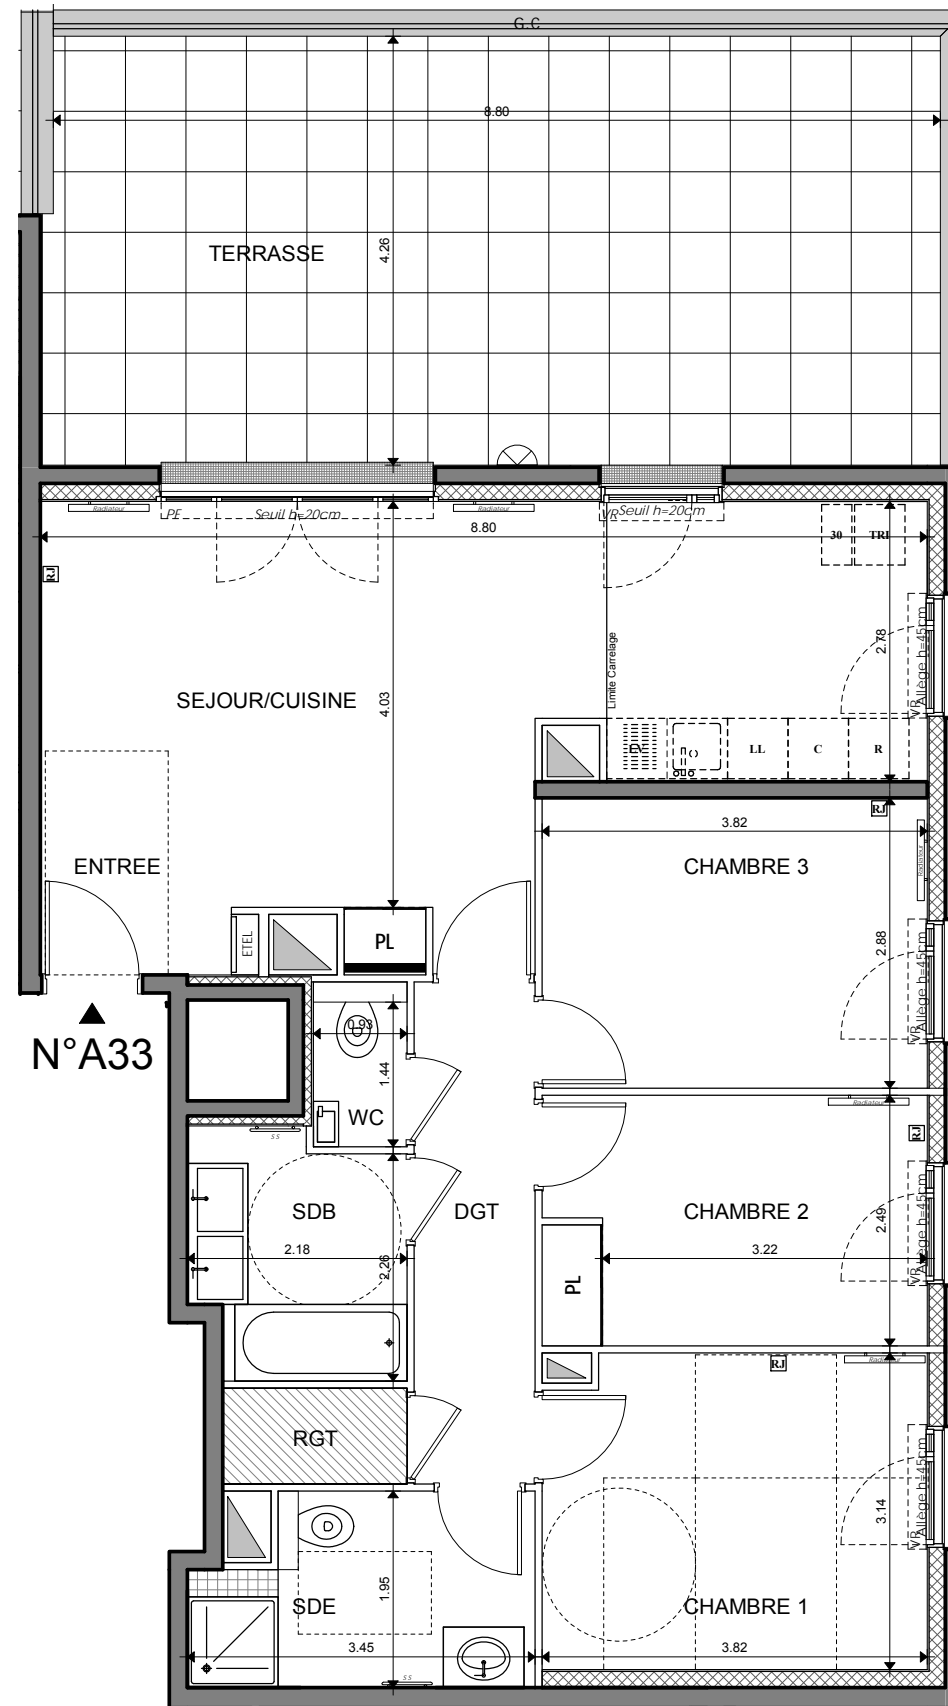

N°A33

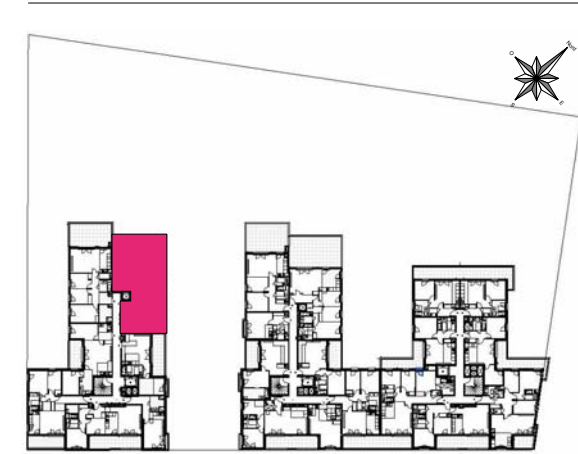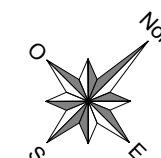

Mail piétons

HALL A

APPARTEMENT DE 4 PIECES

n° A33. au 3ème étage

ENTREE	3.04 m ²
SEJOUR/CUISINE	29.74 m ²
CHAMBRE 1	11.79 m ²
CHAMBRE 2	9.45 m ²
CHAMBRE 3	11.00 m ²
SALLE D'EAU	6.03 m ²
SALLE DE BAINS	4.97 m ²
WC	1.52 m ²
DEGAGEMENT	5.98 m ²
RANGEMENT	1.74 m ²

SURFACE TOTALE HABITABLE	85.26 m²
TERRASSE	38.48 m²

SURFACE TOTALE HABITABLE ET ANNEXE	123.74 m²
---	-----------------------------

LEGENDE

	Sèche Serviette		Prise RJ 45
	Radiateur		Allège Vitrée
	Réfrigérateur		Volet Roulant
	Lave Vaisselle		Garde-corps
	Cuisson		Soffite / faux plafond
	Lave Linge		Esp techn. elect. du lgt
	Tri sélectif		Placard
	Nourrice		

Indice A 20/06/2019

Echelle : 1 : 75

Nota : Les surfaces des placards sont comprises dans celles des pièces où ils se situent. Des modifications sont susceptibles d'être apportées à ce plan en fonction des nécessités techniques et réglementaires de la réalisation, tant en ce qui concerne les dimensions libres que l'équipement. Les soffites, faux-plafonds, retombées, gaines techniques, canalisations, trappes de visite, descentes d'eaux pluviales, équipements électriques, ne sont pas systématiquement représentés ou le sont à titre indicatif. Les dimensions et les implantations des appareils de chauffage, lorsqu'ils sont représentés, sont indicatifs et seront soumis à la conformité de l'étude thermique.