


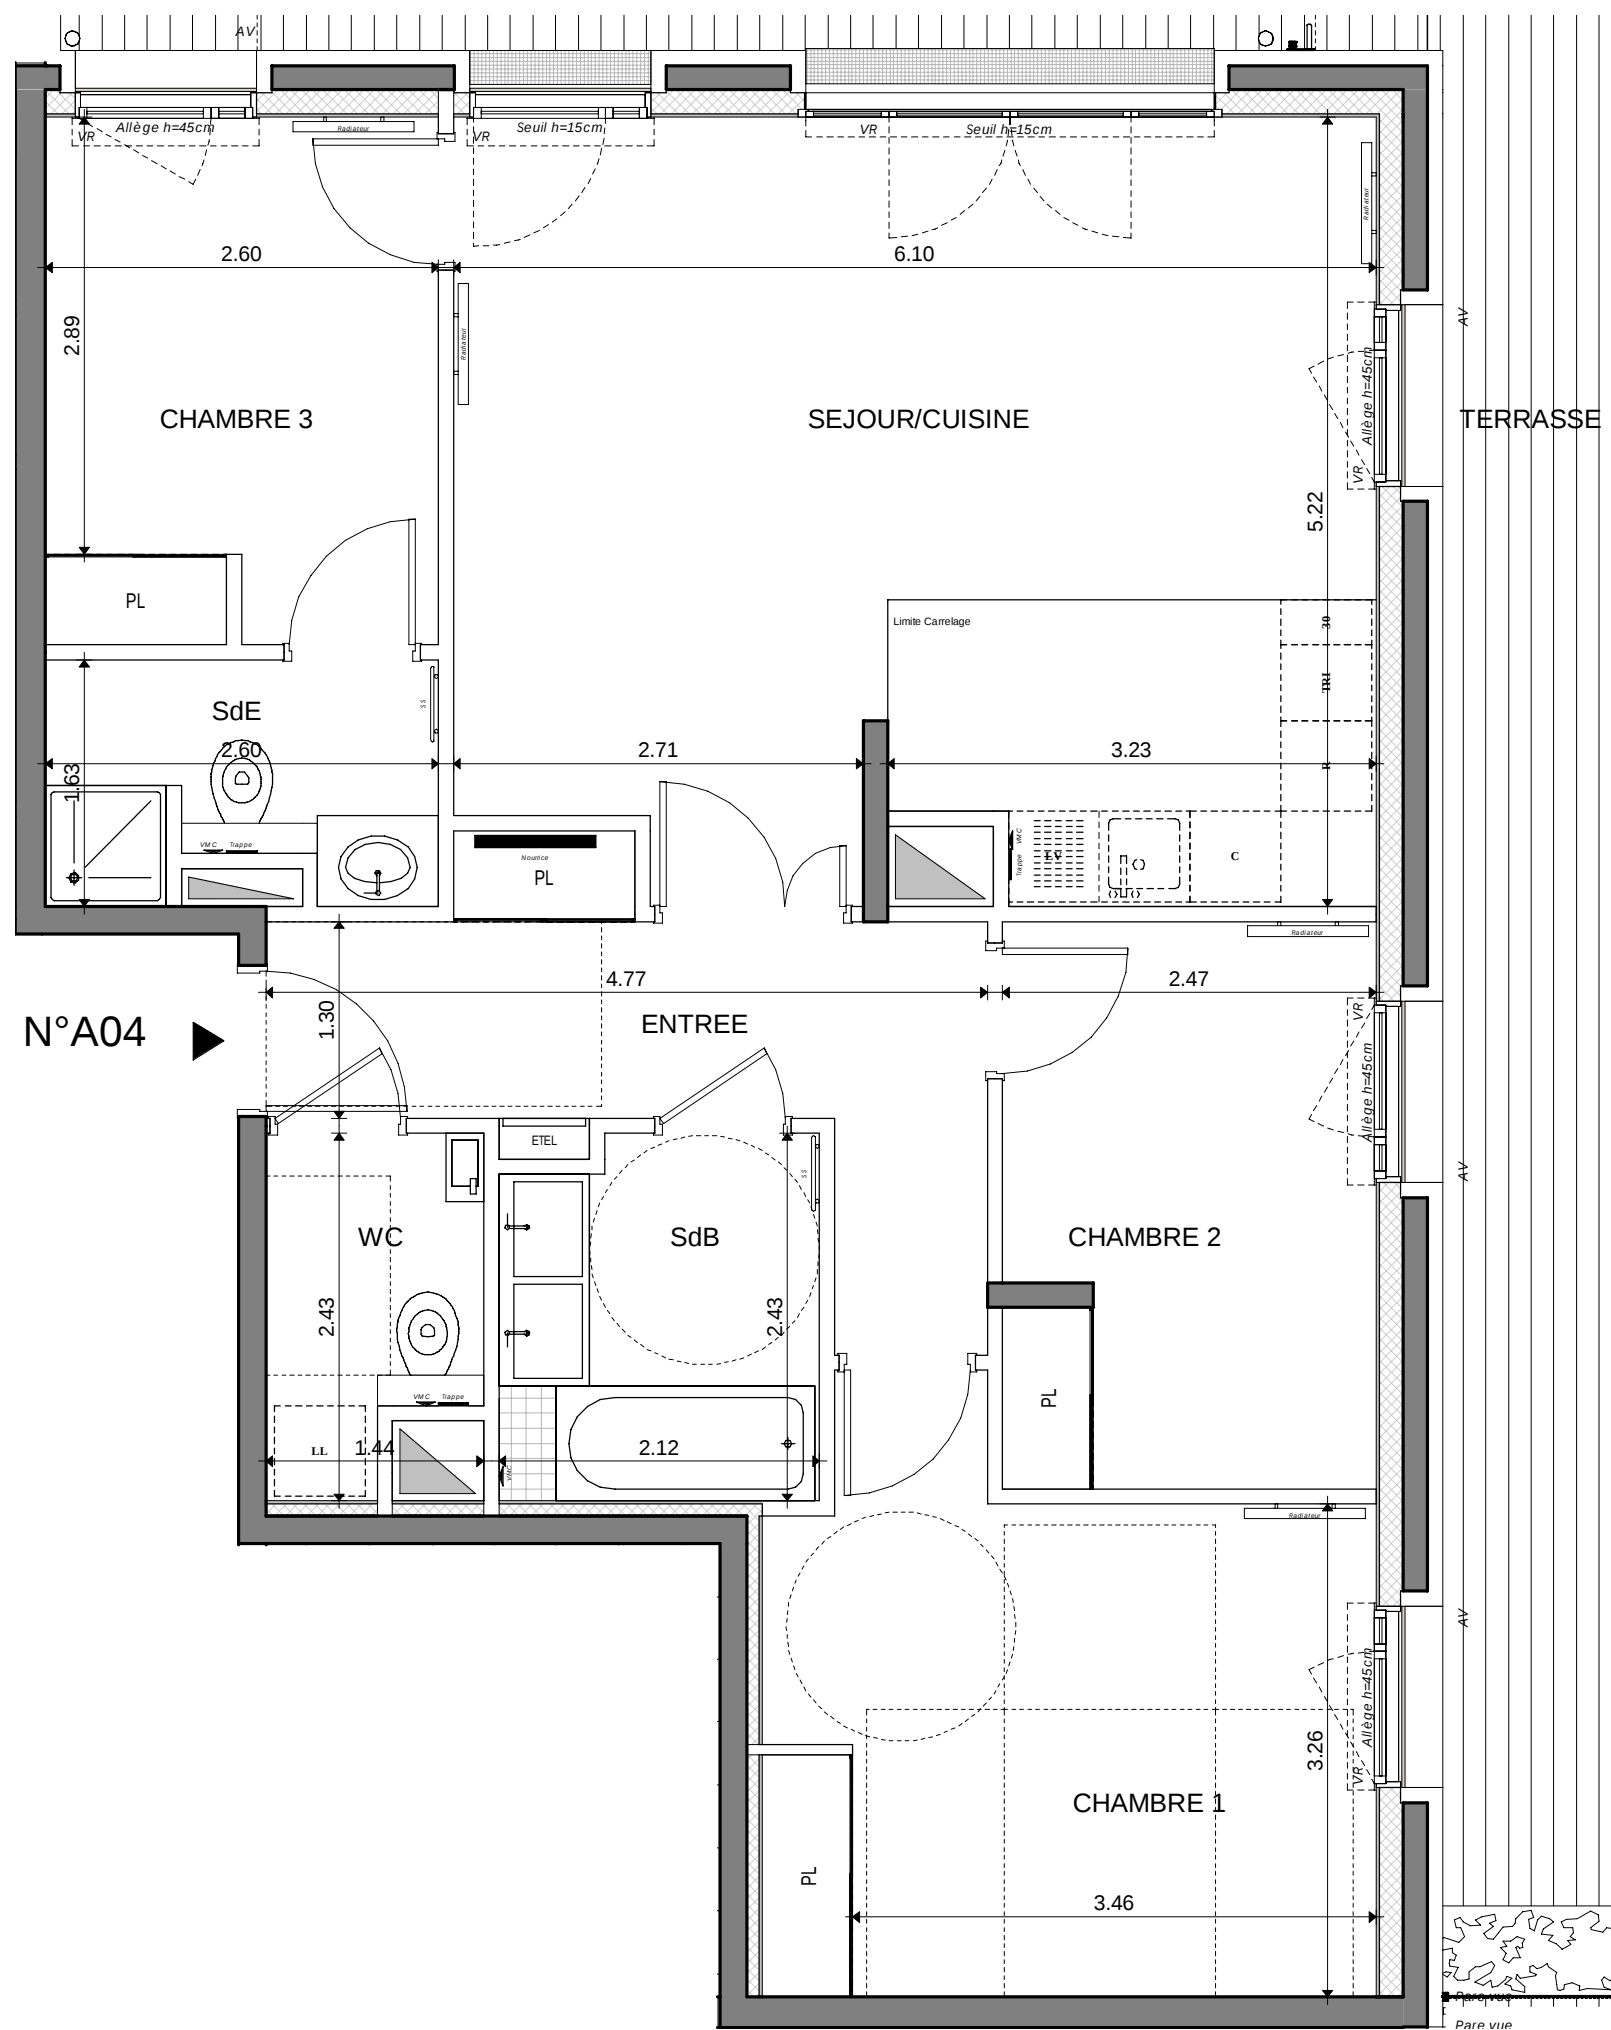

HALL A
APPARTEMENT DE 4 PIECES
n° A04 au Rez-de-chaussée

ENTREE	8.66 m²
SEJOUR/CUISINE	30.36 m²
CHAMBRE 1	14.05 m²
CHAMBRE 2	9.17 m²
CHAMBRE 3	9.01 m²
SALLE D'EAU	3.84 m²
SALLE DE BAINS	4.96 m²
WC	3.06 m²

SURFACE TOTALE HABITABLE	83.11 m²
TERRASSE	27.44 m²
JARDIN	11.38 m²

SURFACE TOTALE HABITABLE ET ANNEXE	121.93 m²
------------------------------------	-----------

LEGENDE			
	Sèche Serviette		Prise RJ 45
	Radiateur		Allège Vitrée
	Réfrigérateur		Volet Roulant
	Lave Vaisselle		Garde-corps
	Cuisson		Soffite / faux plafond
	Lave Linge		Esp techn. elect. du lgt
	Tri sélectif		Placard
	Nourrice		

Indice B JANVIER 2022

Echelle : 0 50 100 200cm 1 : 50

Nota : Les surfaces des placards sont comprises dans celles des pièces où ils se situent. Des modifications sont susceptibles d'être apportées à ce plan en fonction des nécessités techniques et réglementaires de la réalisation, tant en ce qui concerne les dimensions libres que l'équipement. Les soffites, faux-plafonds, retombées, gaines techniques, canalisations, trappes de visite, descentes d'eaux pluviales, équipements électriques, ne sont pas systématiquement représentés ou le sont à titre indicatif. Les dimensions et les implantations des appareils de chauffage, lorsqu'ils sont représentés, sont indicatifs et seront soumis à la conformité de l'étude thermique.