
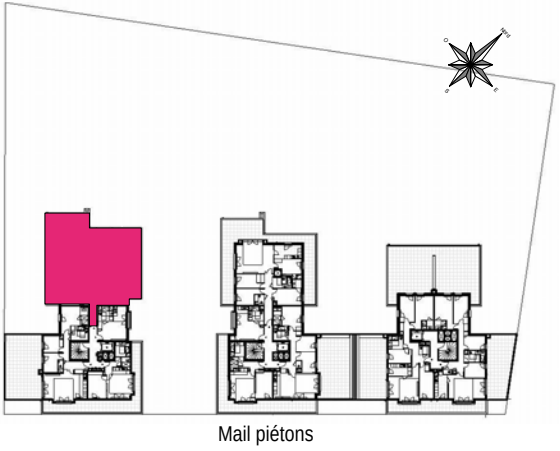


N°A41

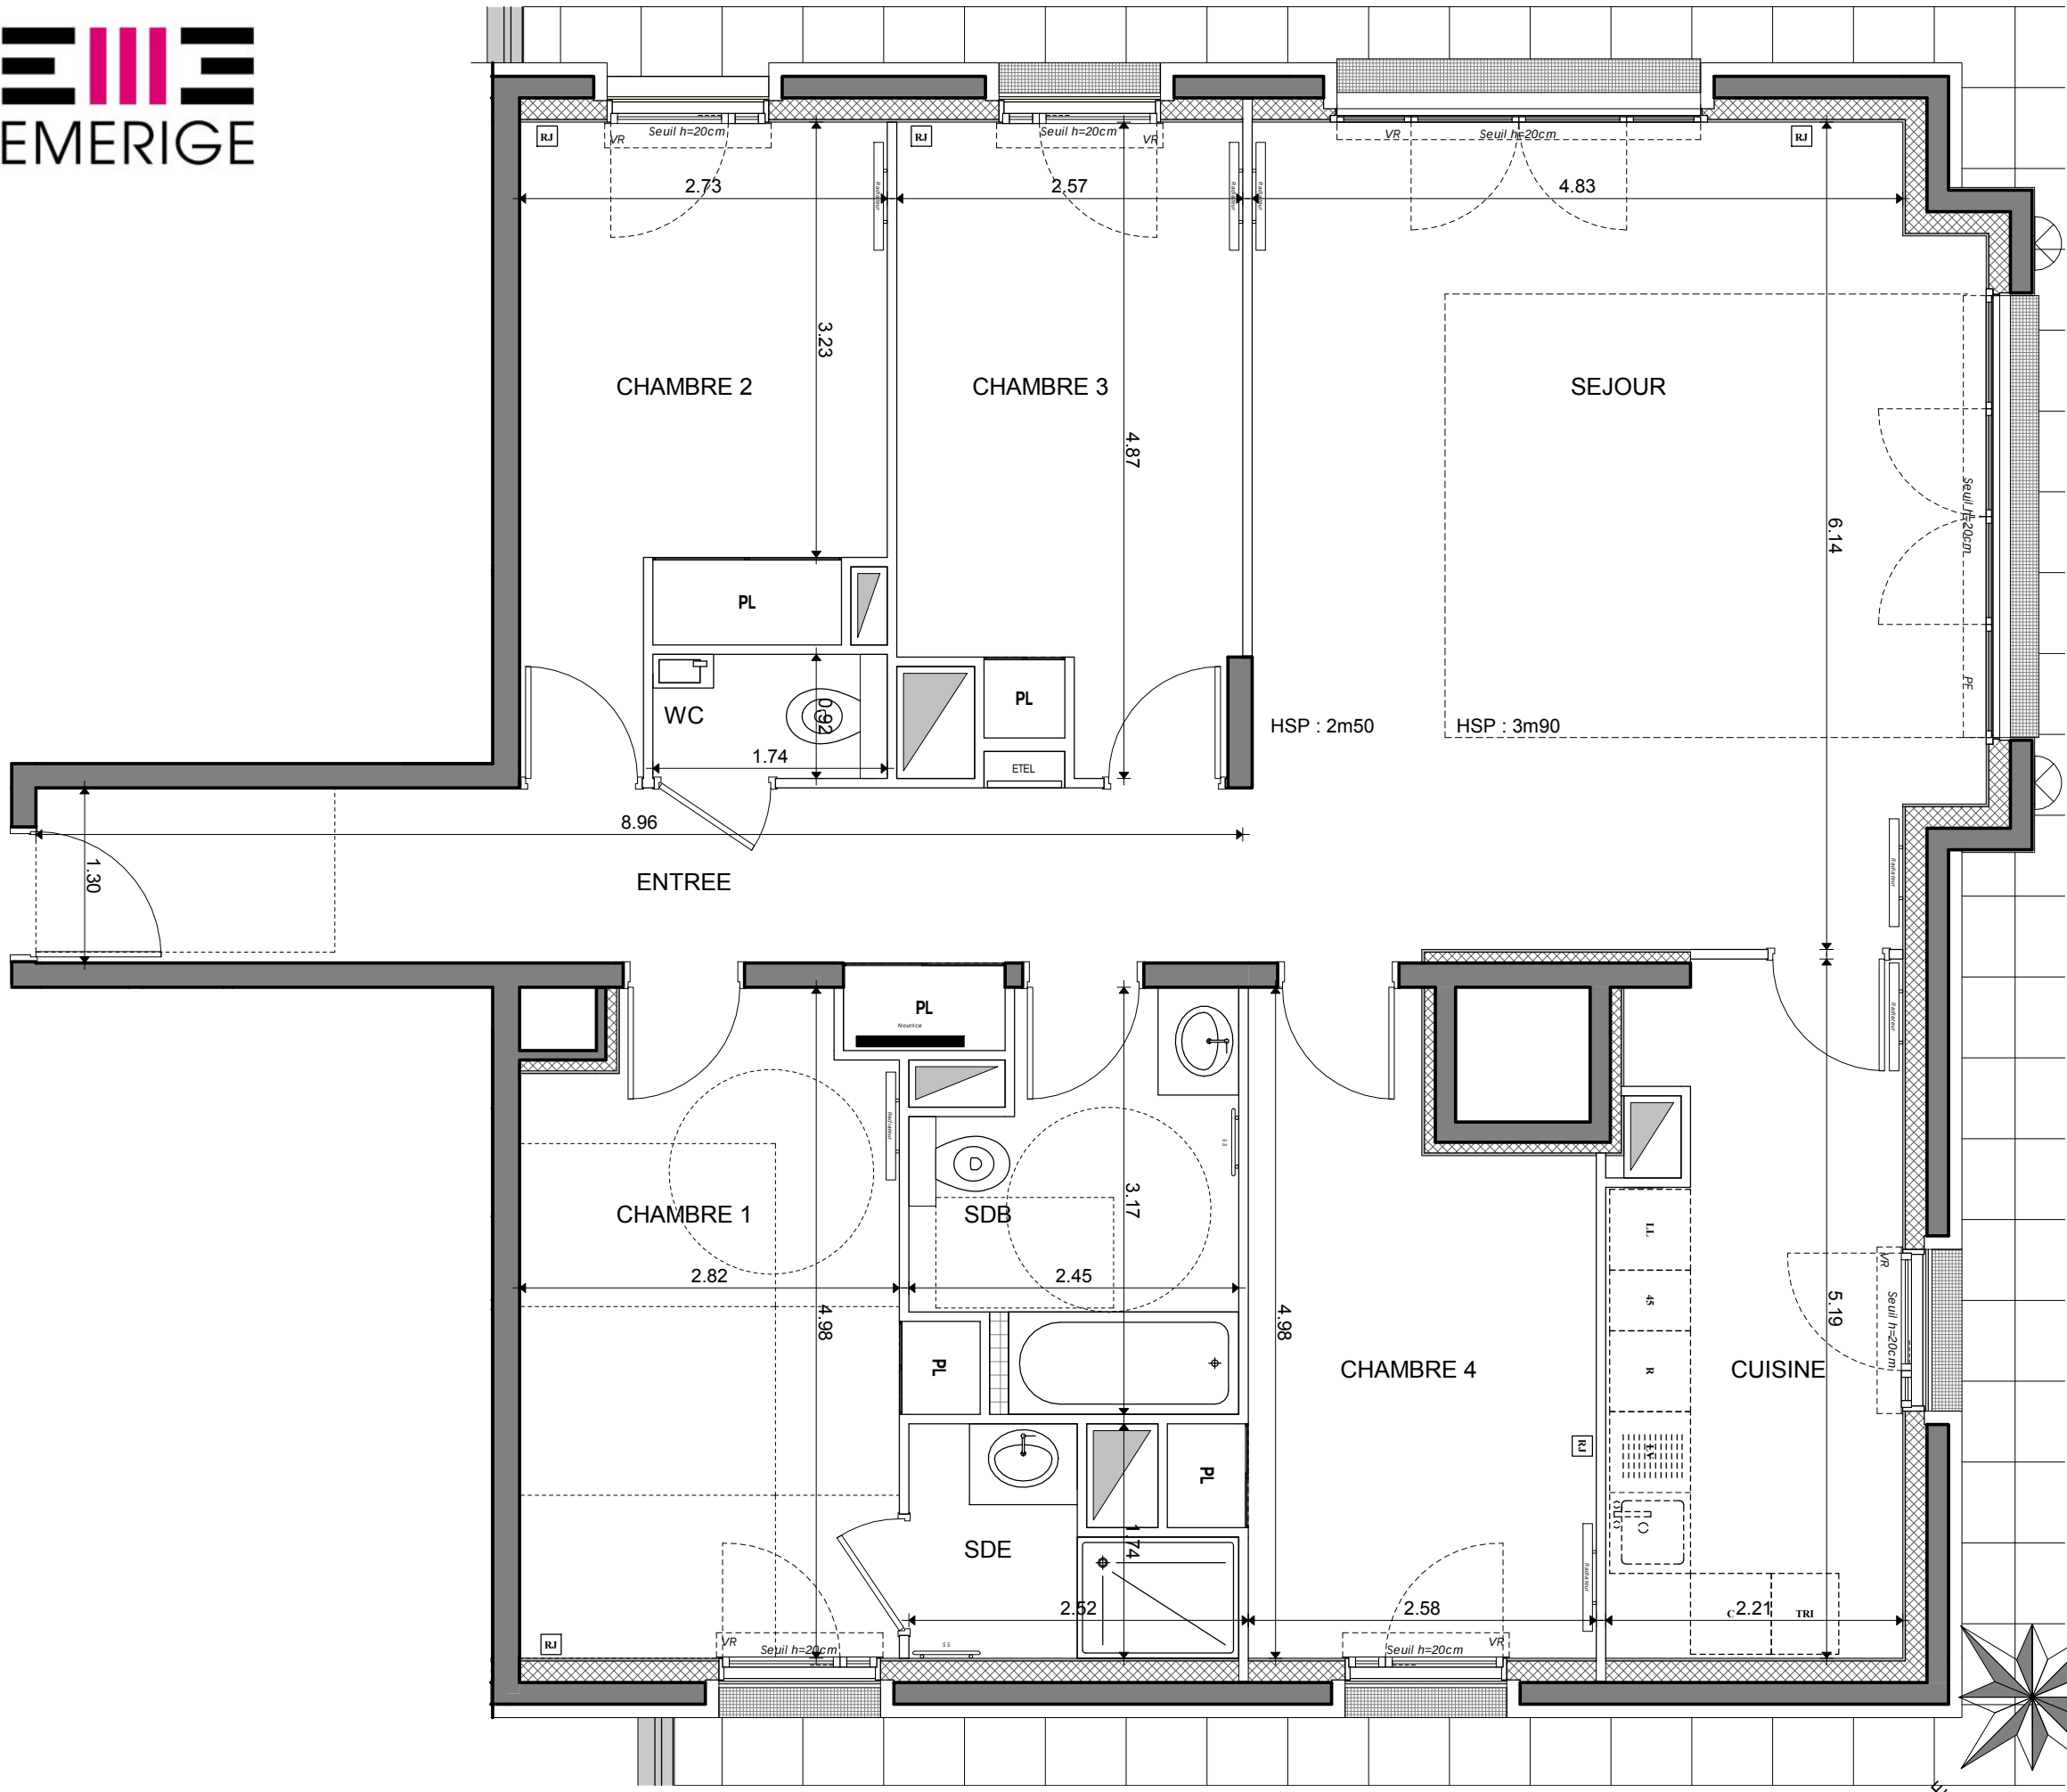

HALL A

APPARTEMENT DE 5 PIECES

n° A41 au 4ème étage

ENTREE	12.68 m²
SEJOUR	32.40 m²
CUISNE	10.74 m²
CHAMBRE 1	13.72 m²
CHAMBRE 2	11.24 m²
CHAMBRE 3	11.58 m²
CHAMBRE 4	11.71 m²
SALLE D'EAU	3.26 m²
SALLE DE BAINS	6.56 m²
WC	1.60 m²

SURFACE TOTALE HABITABLE	115.49 m²
TERRASSE	95.76 m²



SURFACE TOTALE HABITABLE ET ANNEXE	211.25 m²
------------------------------------	-----------

LEGENDE			
SS	Sèche Serviette	RJ	Prise RJ 45
Radiateur	Radiateur	AV	Allège Vitrée
R	Réfrigérateur	VR	Volet Roulant
LV	Lave Vaisselle	GC	Garde-corps
C	Cuisson	GC	Garde-corps
LL	Lave Linge	ETEL	Soffite / faux plafond
TRI	Tri sélectif	ETEL	Esp techn. elect. du lgt
Nourrice	Nourrice	PL	Placard

Indice A	20/06/2019
----------	------------

Echelle :	0 50 100 200cm	1 : 50
-----------	----------------	--------

Nota : Les surfaces des placards sont comprises dans celles des pièces où ils se situent. Des modifications sont susceptibles d'être apportées à ce plan en fonction des nécessités techniques et réglementaires de la réalisation, tant en ce qui concerne les dimensions libres que l'équipement. Les soffites, faux-plafonds, retombées, gaines techniques, canalisations, trappes de visite, descentes d'eaux pluviales, équipements électriques, ne sont pas systématiquement représentés ou le sont à titre indicatif. Les dimensions et les implantations des appareils de chauffage, lorsqu'ils sont représentés, sont indicatifs et seront soumis à la conformité de l'étude thermique.

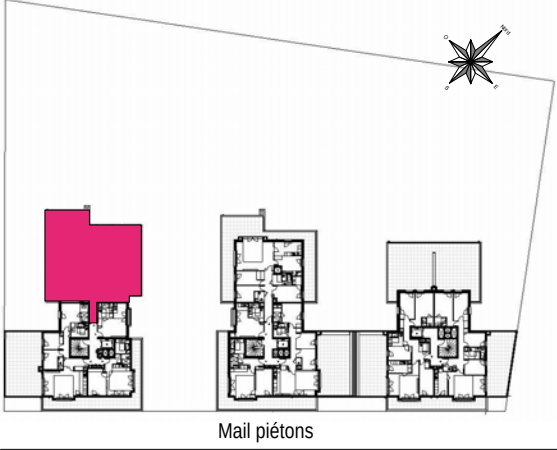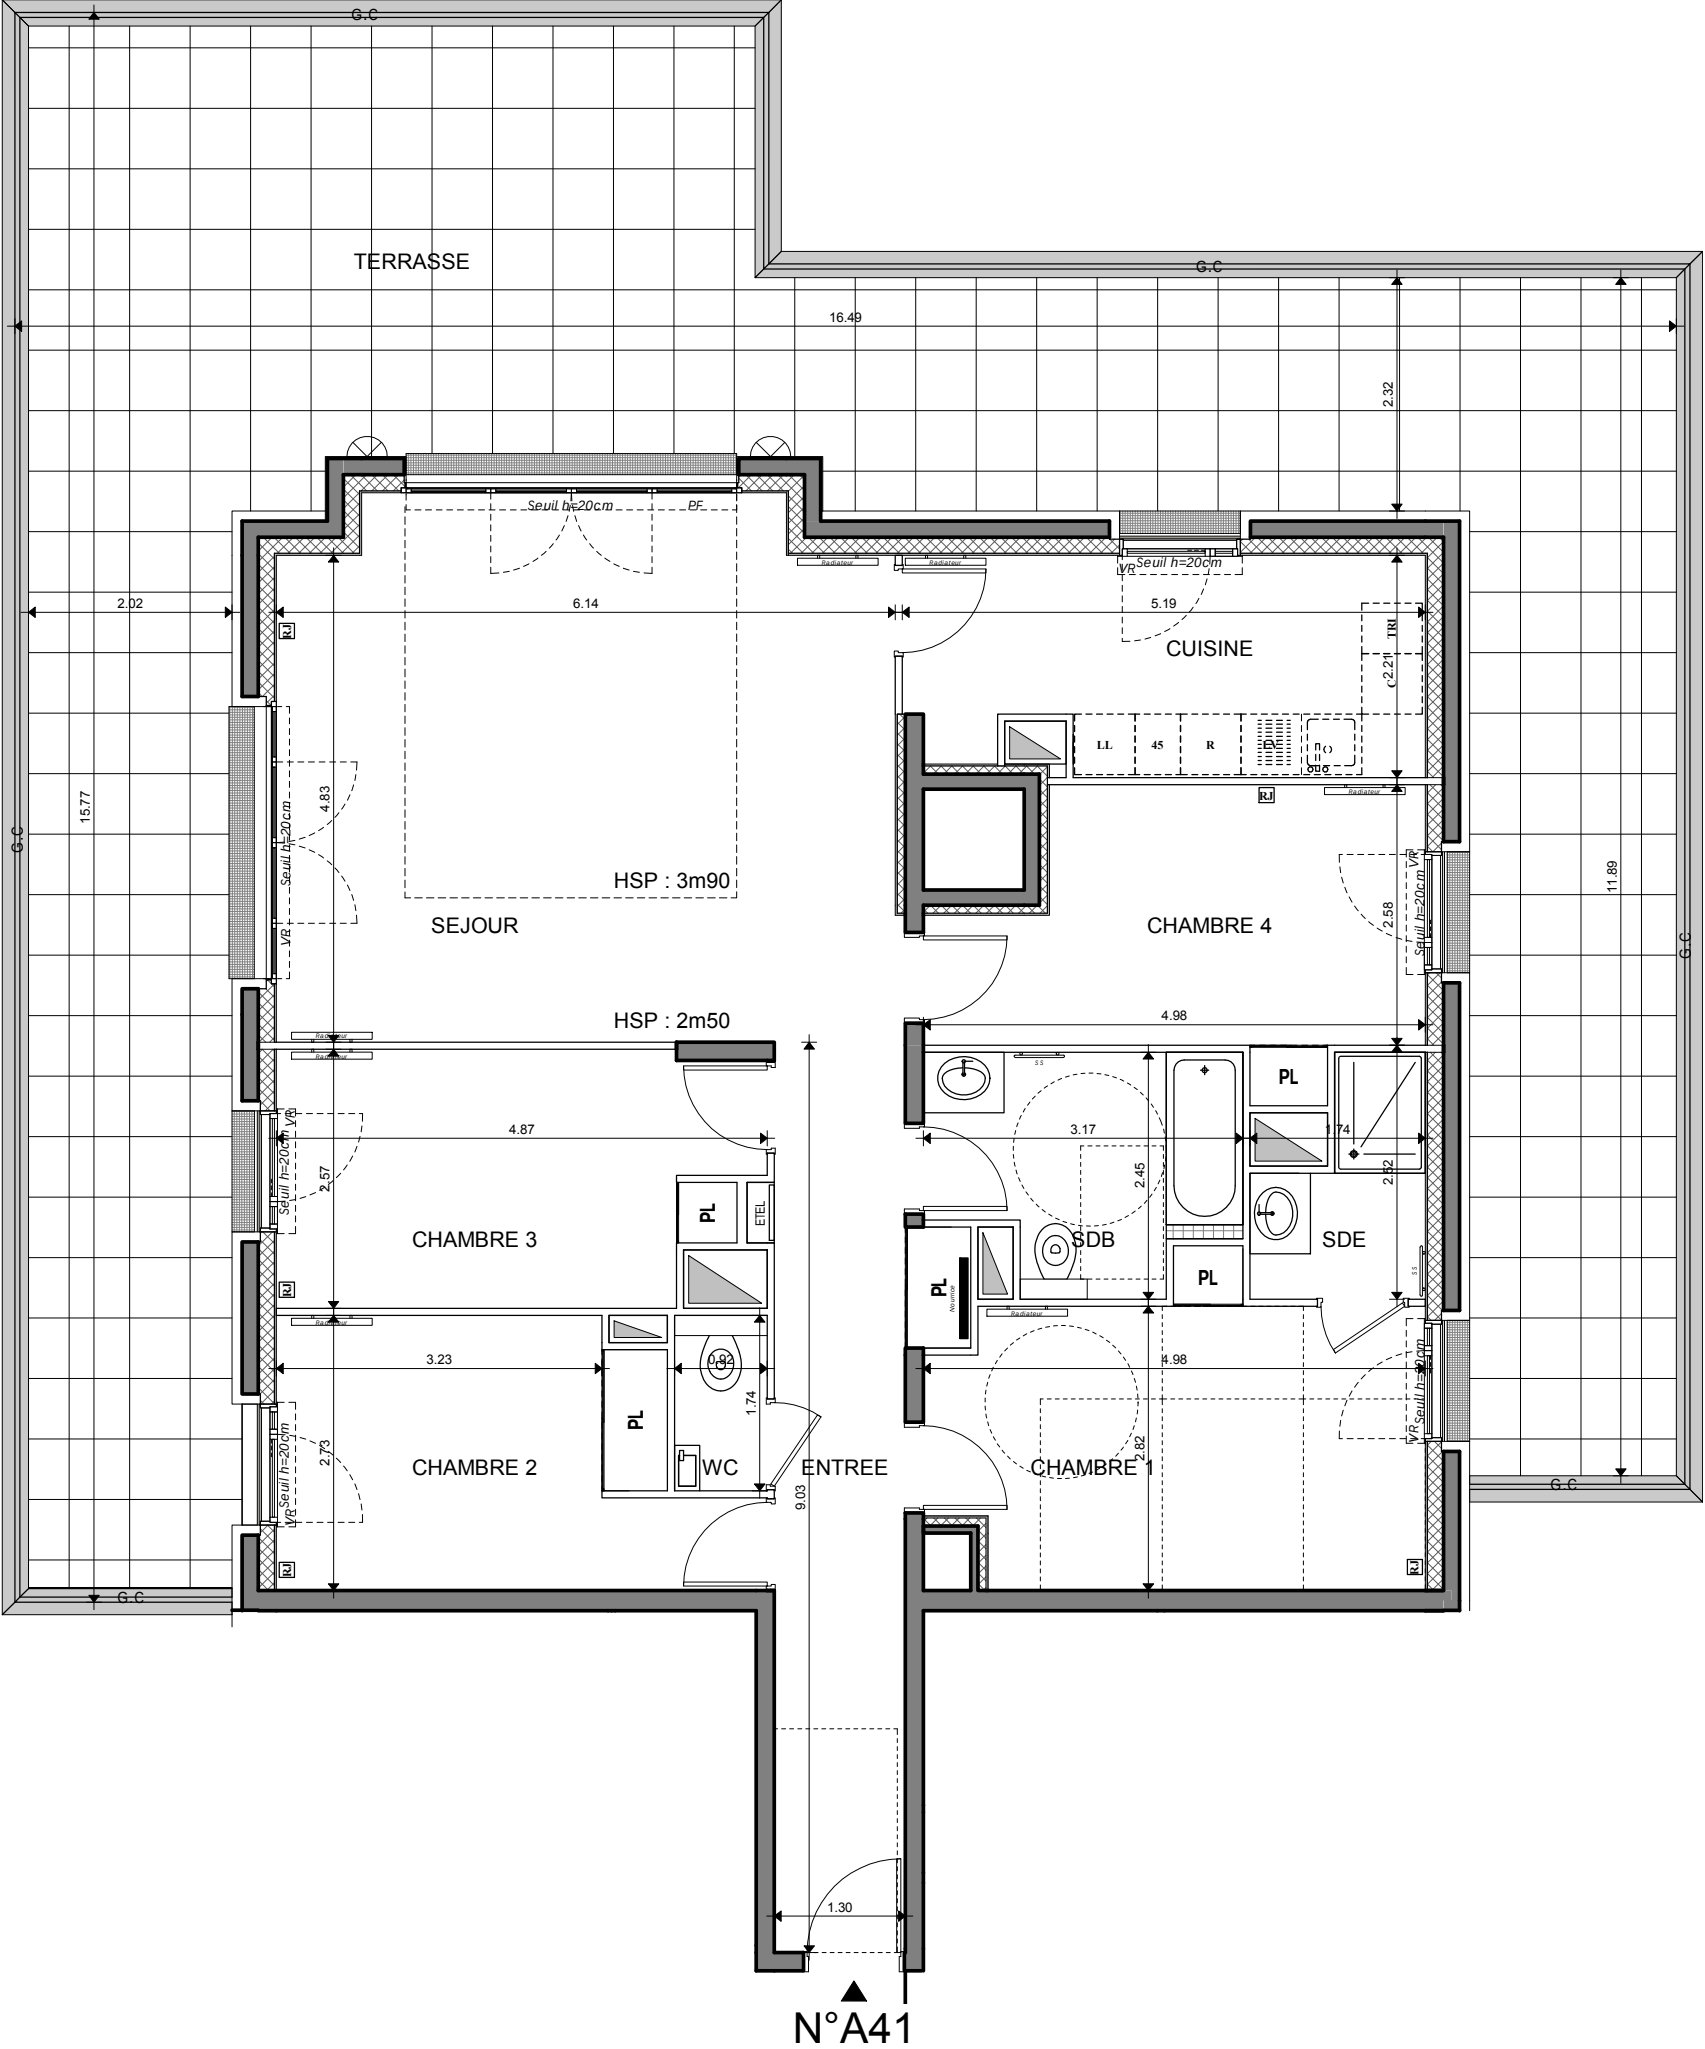

HALL A

APPARTEMENT DE 5 PIECES

n° A41. au 4ème étage

ENTREE	12.68 m²
SEJOUR	32.40 m²
CUISNE	10.74 m²
CHAMBRE 1	13.72 m²
CHAMBRE 2	11.24 m²
CHAMBRE 3	11.58 m²
CHAMBRE 4	11.71 m²
SALLE D'EAU	3.26 m²
SALLE DE BAINS	6.56 m²
WC	1.60 m²

SURFACE TOTALE HABITABLE	115.49 m²
TERRASSE	95.76 m²

SURFACE TOTALE HABITABLE ET ANNEXE	211.25 m²
------------------------------------	-----------

LEGENDE			
	Sèche Serviette		Prise RJ 45
	Radiateur		Allège Vitrée
	Réfrigérateur		Volet Roulant
	Lave Vaisselle		Garde-corps
	Cuisson		Soffite / faux plafond
	Lave Linge		Esp techn. elect. du lgt
	Tri sélectif		Placard
	Nourrice		

Indice A	20/06/2019
----------	------------

Echelle :	0 100 200 300cm	1 : 75
-----------	-----------------	--------

Nota : Les surfaces des placards sont comprises dans celles des pièces où ils se situent. Des modifications sont susceptibles d'être apportées à ce plan en fonction des nécessités techniques et réglementaires de la réalisation, tant en ce qui concerne les dimensions libres que l'équipement. Les soffites, faux-plafonds, retombées, gaines techniques, canalisations, trappes de visite, descentes d'eaux pluviales, équipements électriques, ne sont pas systématiquement représentés ou le sont à titre indicatif. Les dimensions et les implantations des appareils de chauffage, lorsqu'ils sont représentés, sont indicatifs et seront soumis à la conformité de l'étude thermique.