

Mail piétons

HALL A

APPARTEMENT DE 3 PIECES

n° A18 au 1er étage

ENTREE	7.42 m ²
SEJOUR/CUISINE	25.05 m ²
CHAMBRE 1	12.08 m ²
CHAMBRE 2	10.98 m ²
SALLE DE BAINS	5.13 m ²
WC	1.97 m ²
DEGAGEMENT	3.39 m ²

SURFACE TOTALE HABITABLE	66.02 m²
BALCON	12.39 m ²

SURFACE TOTALE HABITABLE ET ANNEXE	78.41 m²
---	----------------------------



LEGENDE

SS	Sèche Serviette	RJ	Prise RJ 45
Radiateur	Radiateur	AV	Allège Vitrée
R	Réfrigérateur	VR	Volet Roulant
LV	Lave Vaisselle	GC	Garde-corps
C	Cuisson	Soffite / faux plafond	
LL	Lave Linge	ETEL	Esp techn. elect. du tjt
TRI	Tri sélectif	PL	Placard
Nourrice	Nourrice		

Indice A 20/06/2019

Echelle : 1 : 50

Nota : Les surfaces des placards sont comprises dans celles des pièces où ils se situent. Des modifications sont susceptibles d'être apportées à ce plan en fonction des nécessités techniques et réglementaires de la réalisation, tant en ce qui concerne les dimensions libres que l'équipement. Les soffites, faux-plafonds, retombées, gaines techniques, canalisations, trappes de visite, descentes d'eaux pluviales, équipements électriques, ne sont pas systématiquement représentés ou le sont à titre indicatif. Les dimensions et les implantations des appareils de chauffage, lorsqu'ils sont représentés, sont indicatifs et seront soumis à la conformité de l'étude thermique.

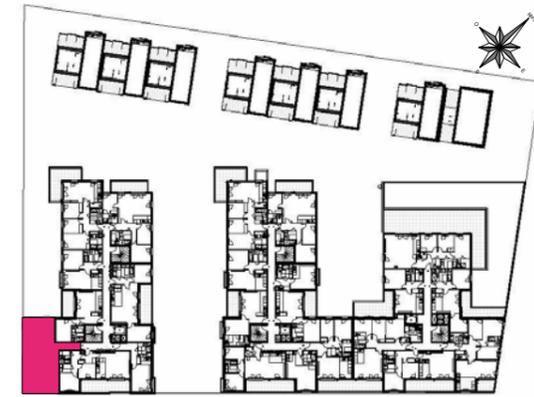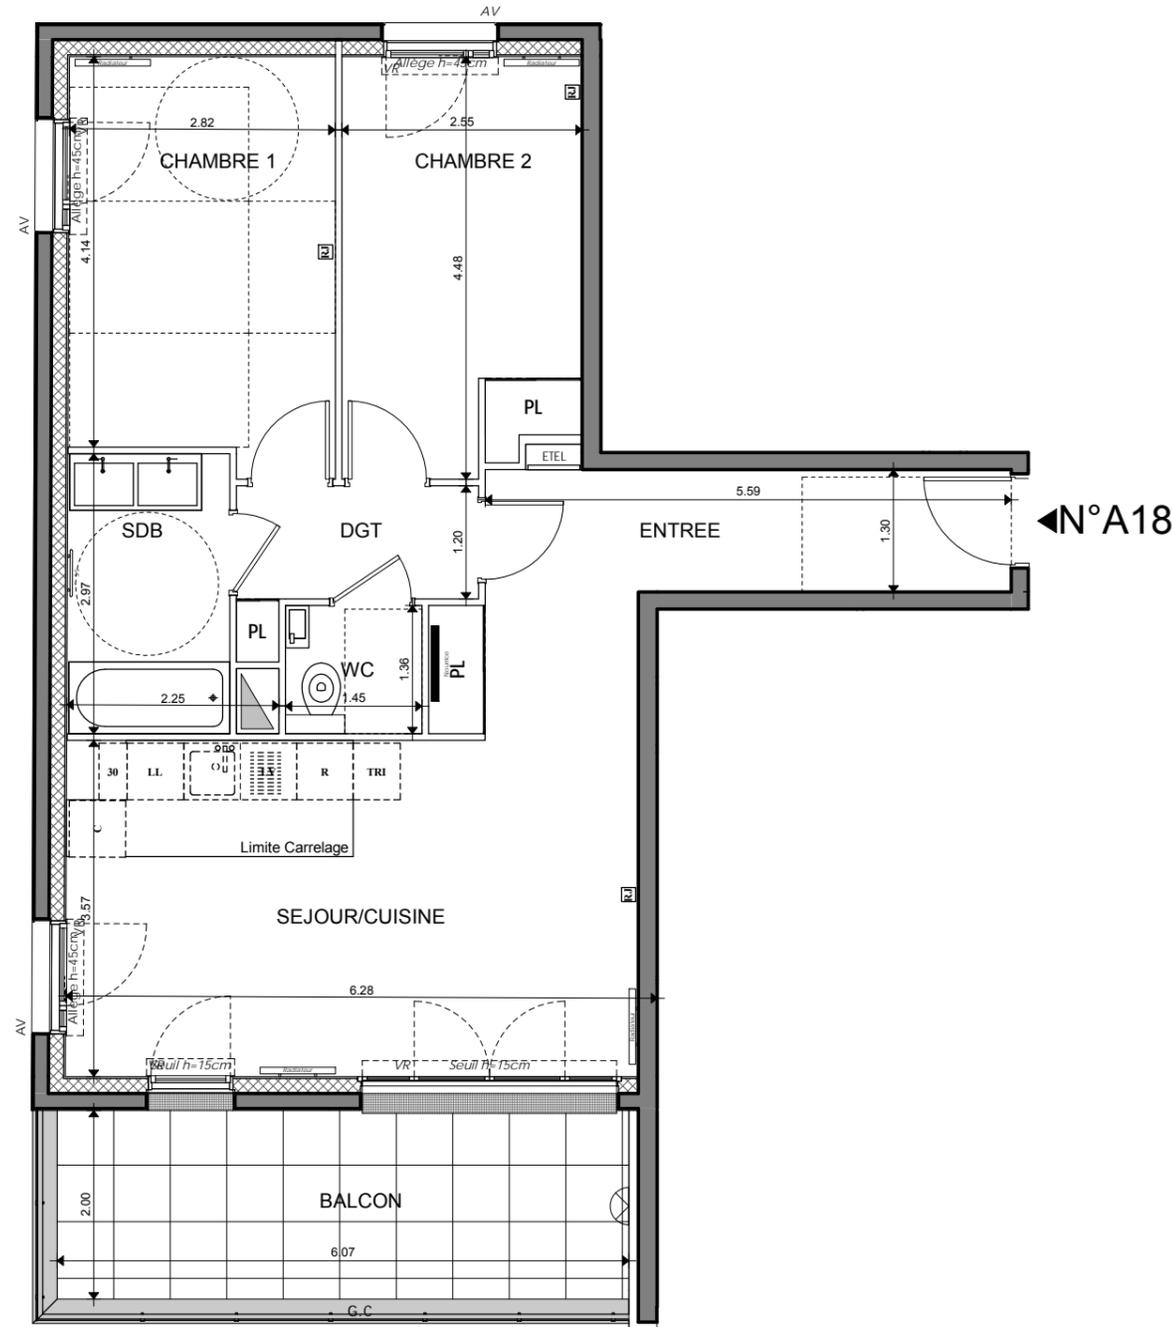

Mail piétons

HALL A

APPARTEMENT DE 3 PIECES

n° A18. au 1er étage

ENTREE	7.42 m ²
SEJOUR/CUISINE	25.05 m ²
CHAMBRE 1	12.08 m ²
CHAMBRE 2	10.98 m ²
SALLE DE BAINS	5.13 m ²
WC	1.97 m ²
DEGAGEMENT	3.39 m ²

SURFACE TOTALE HABITABLE	66.02 m²
BALCON	12.39 m ²

SURFACE TOTALE HABITABLE ET ANNEXE	78.41 m²
---	----------------------------

LEGENDE

	Sèche Serviette		Prise RJ 45
	Radiateur		Allège Vitrée
	Réfrigérateur		Volet Roulant
	Lave Vaisselle		Garde-corps
	Cuisson		Soffite / faux plafond
	Lave Linge		Esp techn. elect. du lgt
	Tri sélectif		Placard
	Nourrice		

Indice A 20/06/2019

Echelle : 1 : 75



Nota : Les surfaces des placards sont comprises dans celles des pièces où ils se situent. Des modifications sont susceptibles d'être apportées à ce plan en fonction des nécessités techniques et réglementaires de la réalisation, tant en ce qui concerne les dimensions libres que l'équipement. Les soffites, faux-plafonds, retombées, gaines techniques, canalisations, trappes de visite, descentes d'eaux pluviales, équipements électriques, ne sont pas systématiquement représentés ou le sont à titre indicatif. Les dimensions et les implantations des appareils de chauffage, lorsqu'ils sont représentés, sont indicatifs et seront soumis à la conformité de l'étude thermique.