

Mail piétons

HALL A

APPARTEMENT DE 3 PIECES

n° A25 au 2ème étage

ENTREE	6.14 m ²
SEJOUR/CUISINE	31.83 m ²
CHAMBRE	11.60 m ²
CHAMBRE 1	12.64 m ²
SALLE DE BAINS	4.80 m ²
WC	2.74 m ²

SURFACE TOTALE HABITABLE	69.75 m²
BALCON 1	13.93 m ²
BALCON 2	0.81 m ²



SURFACE TOTALE HABITABLE ET ANNEXE	84.49 m²
---	----------------------------

LEGENDE

SS	Sèche Serviette	RJ	Prise RJ 45
Radiateur	Radiateur	AV	Allège Vitrée
R	Réfrigérateur	VR	Volet Roulant
LV	Lave Vaisselle	GC	Garde-corps
C	Cuisson	Soffite / faux plafond	
LL	Lave Linge	ETEL	Esp techn. elect. du lgt
TRI	Tri sélectif	PL	Placard
Nourrice	Nourrice		

Indice Notaire 31 janvier 2020

Echelle : 1 : 50

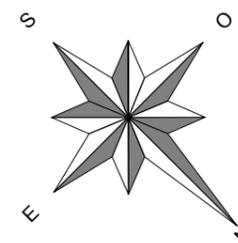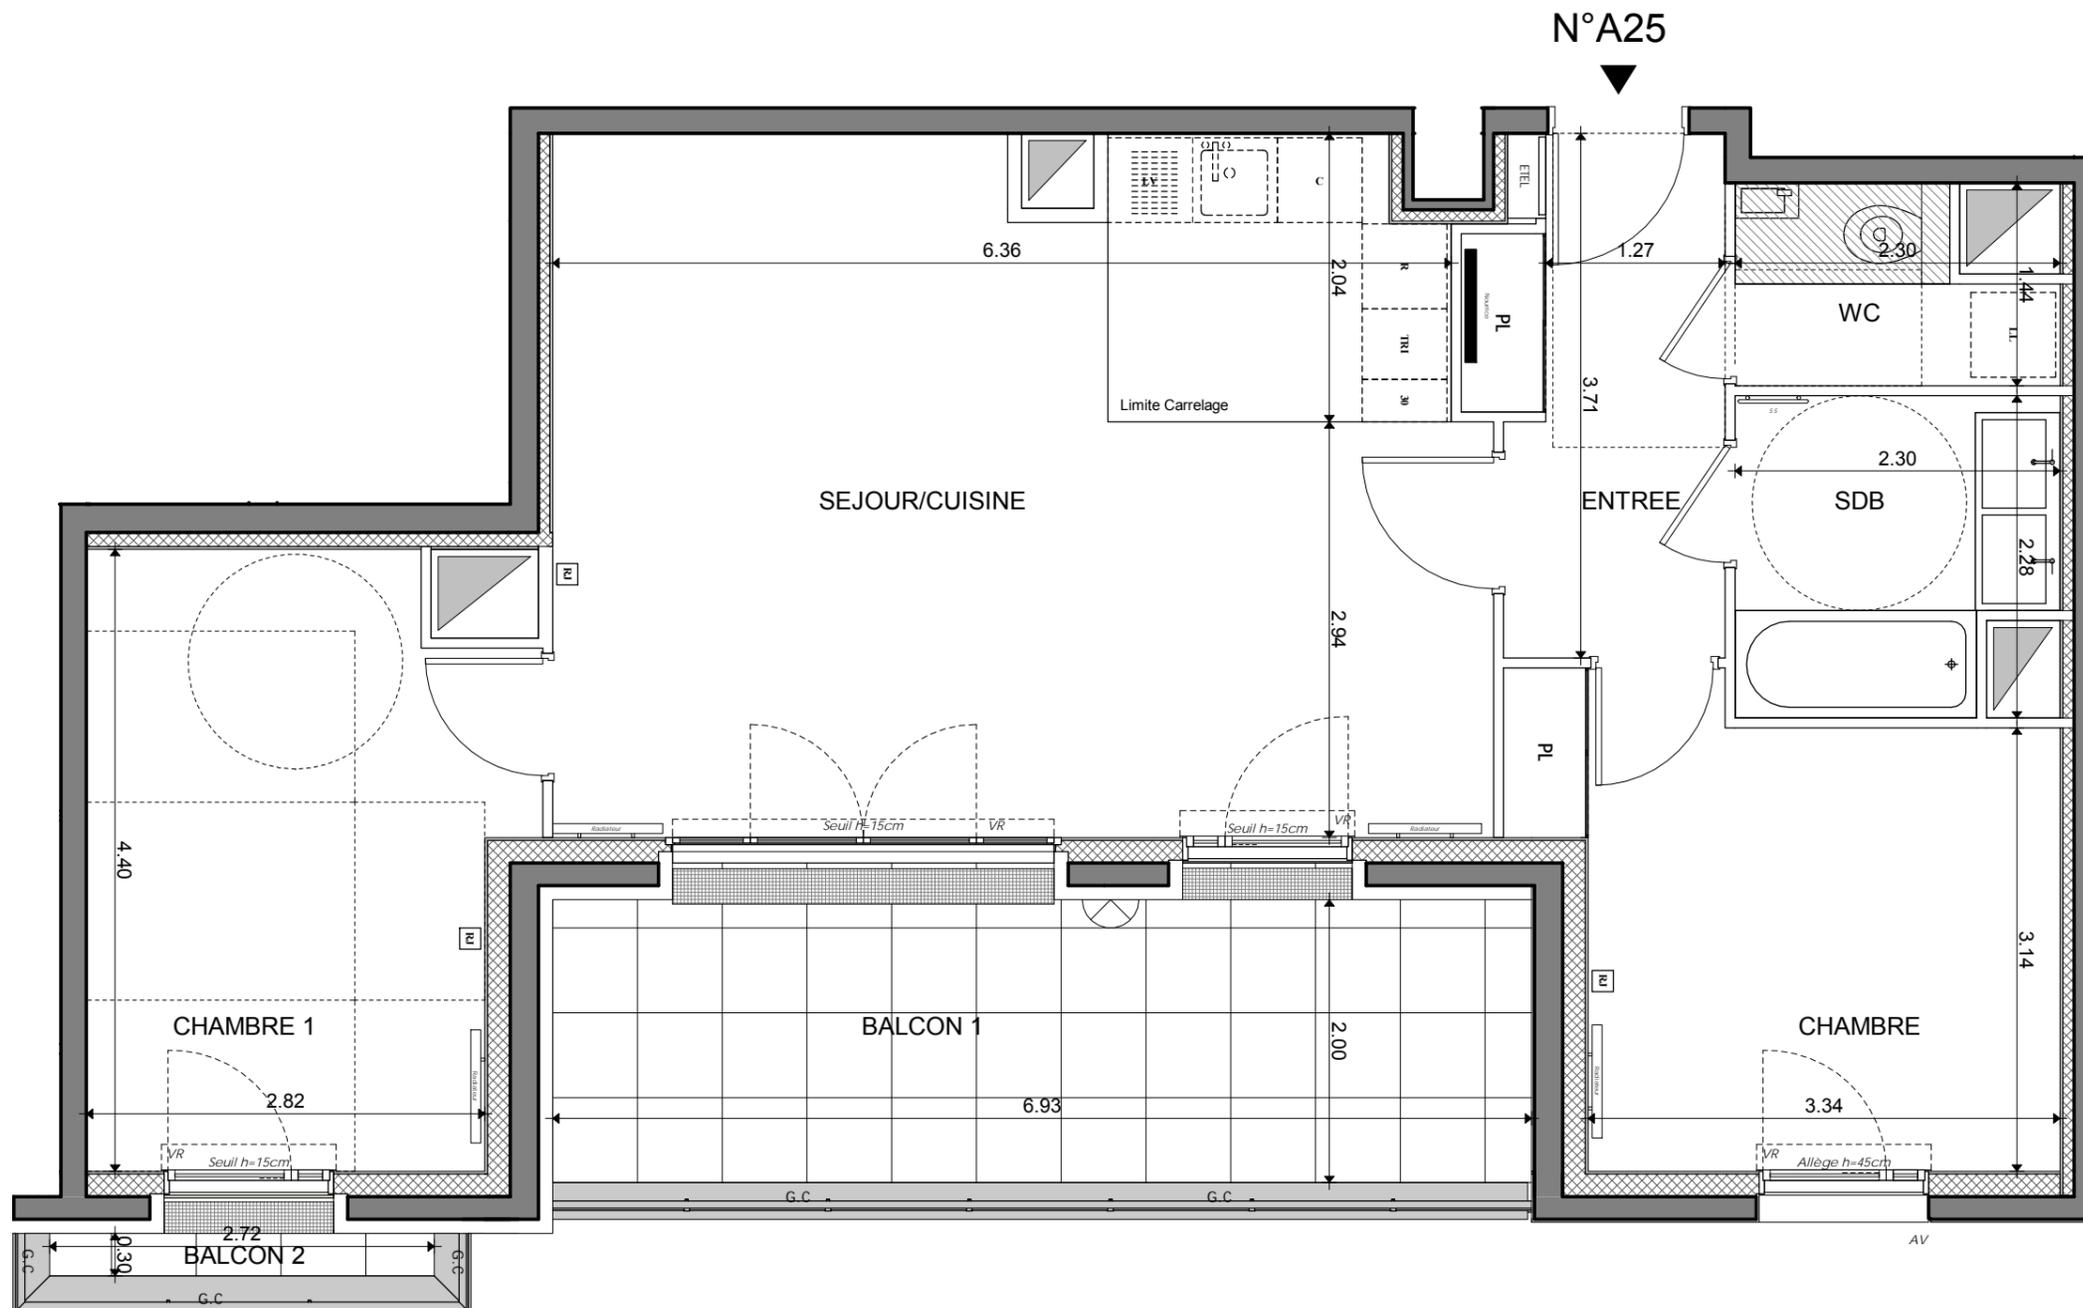

Nota : Les surfaces des placards sont comprises dans celles des pièces où ils se situent. Des modifications sont susceptibles d'être apportées à ce plan en fonction des nécessités techniques et réglementaires de la réalisation, tant en ce qui concerne les dimensions libres que l'équipement. Les soffites, faux-plafonds, retombées, gaines techniques, canalisations, nourrices, trappes de visite, descentes d'eaux pluviales, équipements électriques, ne sont pas systématiquement représentés ou le sont à titre indicatif. Les dimensions et les implantations des appareils de chauffage, lorsqu'ils sont représentés, sont indicatifs et seront soumis à la conformité de l'étude thermique.