


ETAGE



RDC

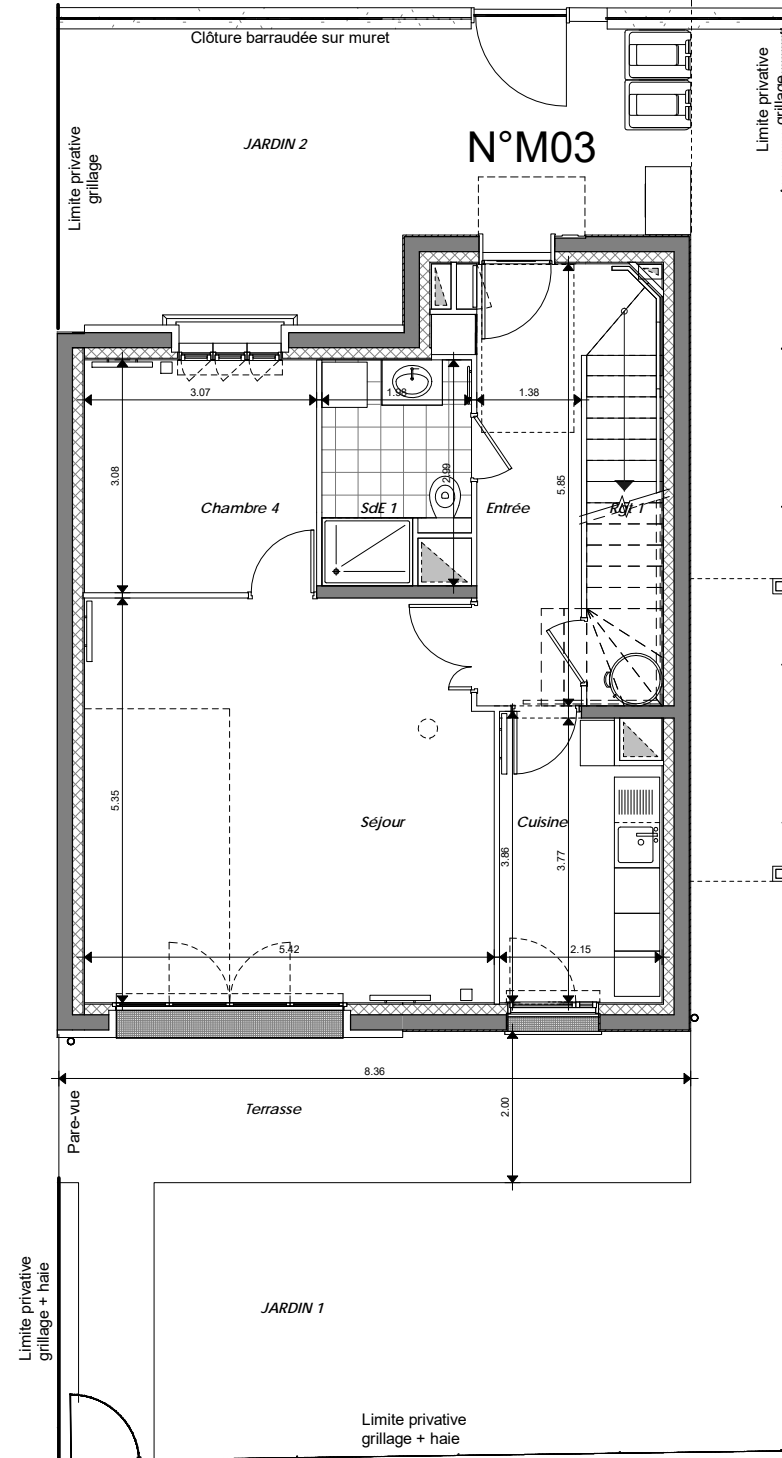

MAISON DE 5 PIECES

n° M03

ENTREE	9.23 m <sup>2</sup>
SEJOUR	28.56 m <sup>2</sup>
CUISINE	7.80 m <sup>2</sup>
CHAMBRE 1	11.25 m <sup>2</sup>
CHAMBRE 2	10.38 m <sup>2</sup>
CHAMBRE 3	10.51 m <sup>2</sup>
CHAMBRE 4	9.46 m <sup>2</sup>
DEGAGEMENT	8.16 m <sup>2</sup>
SALLE DE BAINS	3.80 m <sup>2</sup>
SALLE D'EAU 1	5.36 m <sup>2</sup>
SALLE D'EAU 2	5.55 m <sup>2</sup>
WC	1.14 m <sup>2</sup>
RANGEMENT 1	2.96 m <sup>2</sup>
RANGEMENT 2	1.87 m <sup>2</sup>

SURFACE TOTALE HABITABLE	116.03 m <sup>2</sup>
TERRASSE	20.13 m <sup>2</sup>
JARDIN 1	52.18 m <sup>2</sup>
JARDIN 2	20.84 m <sup>2</sup>


SURFACE TOTALE HABITABLE ET ANNEXE	209.18 m <sup>2</sup>
------------------------------------	-----------------------

LEGENDE


	Sèche Serviette		Prise RJ 45
	Radiateur		Allège Vitrée
	Réfrigérateur		Volet Roulant
	Lave Vaisselle		Garde-corps
	Cuisson		Soffite / faux plafond
	Lave Linge		Esp techn. elect. du lgt
	Tri sélectif		Placard
	Conduit de cheminée		Ballon thermodynamique
			Pompe à chaleur

Indice Notaire 07/05/2020

Echelle : 1 : 100

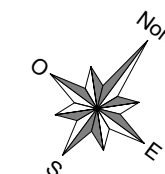

Nota : Les surfaces des placards sont comprises dans celles des pièces où ils se situent. Des modifications sont susceptibles d'être apportées à ce plan en fonction des nécessités techniques et réglementaires de la réalisation, tant en ce qui concerne les dimensions libres que l'équipement. Les soffites, faux-plafonds, retombées, gaines techniques, canalisations, trappes de visite, descentes d'eaux pluviales, équipements électriques, ne sont pas systématiquement représentés ou le sont à titre indicatif. Les dimensions et les implantations des appareils de chauffage, lorsqu'ils sont représentés, sont indicatifs et seront soumis à la conformité de l'étude thermique.

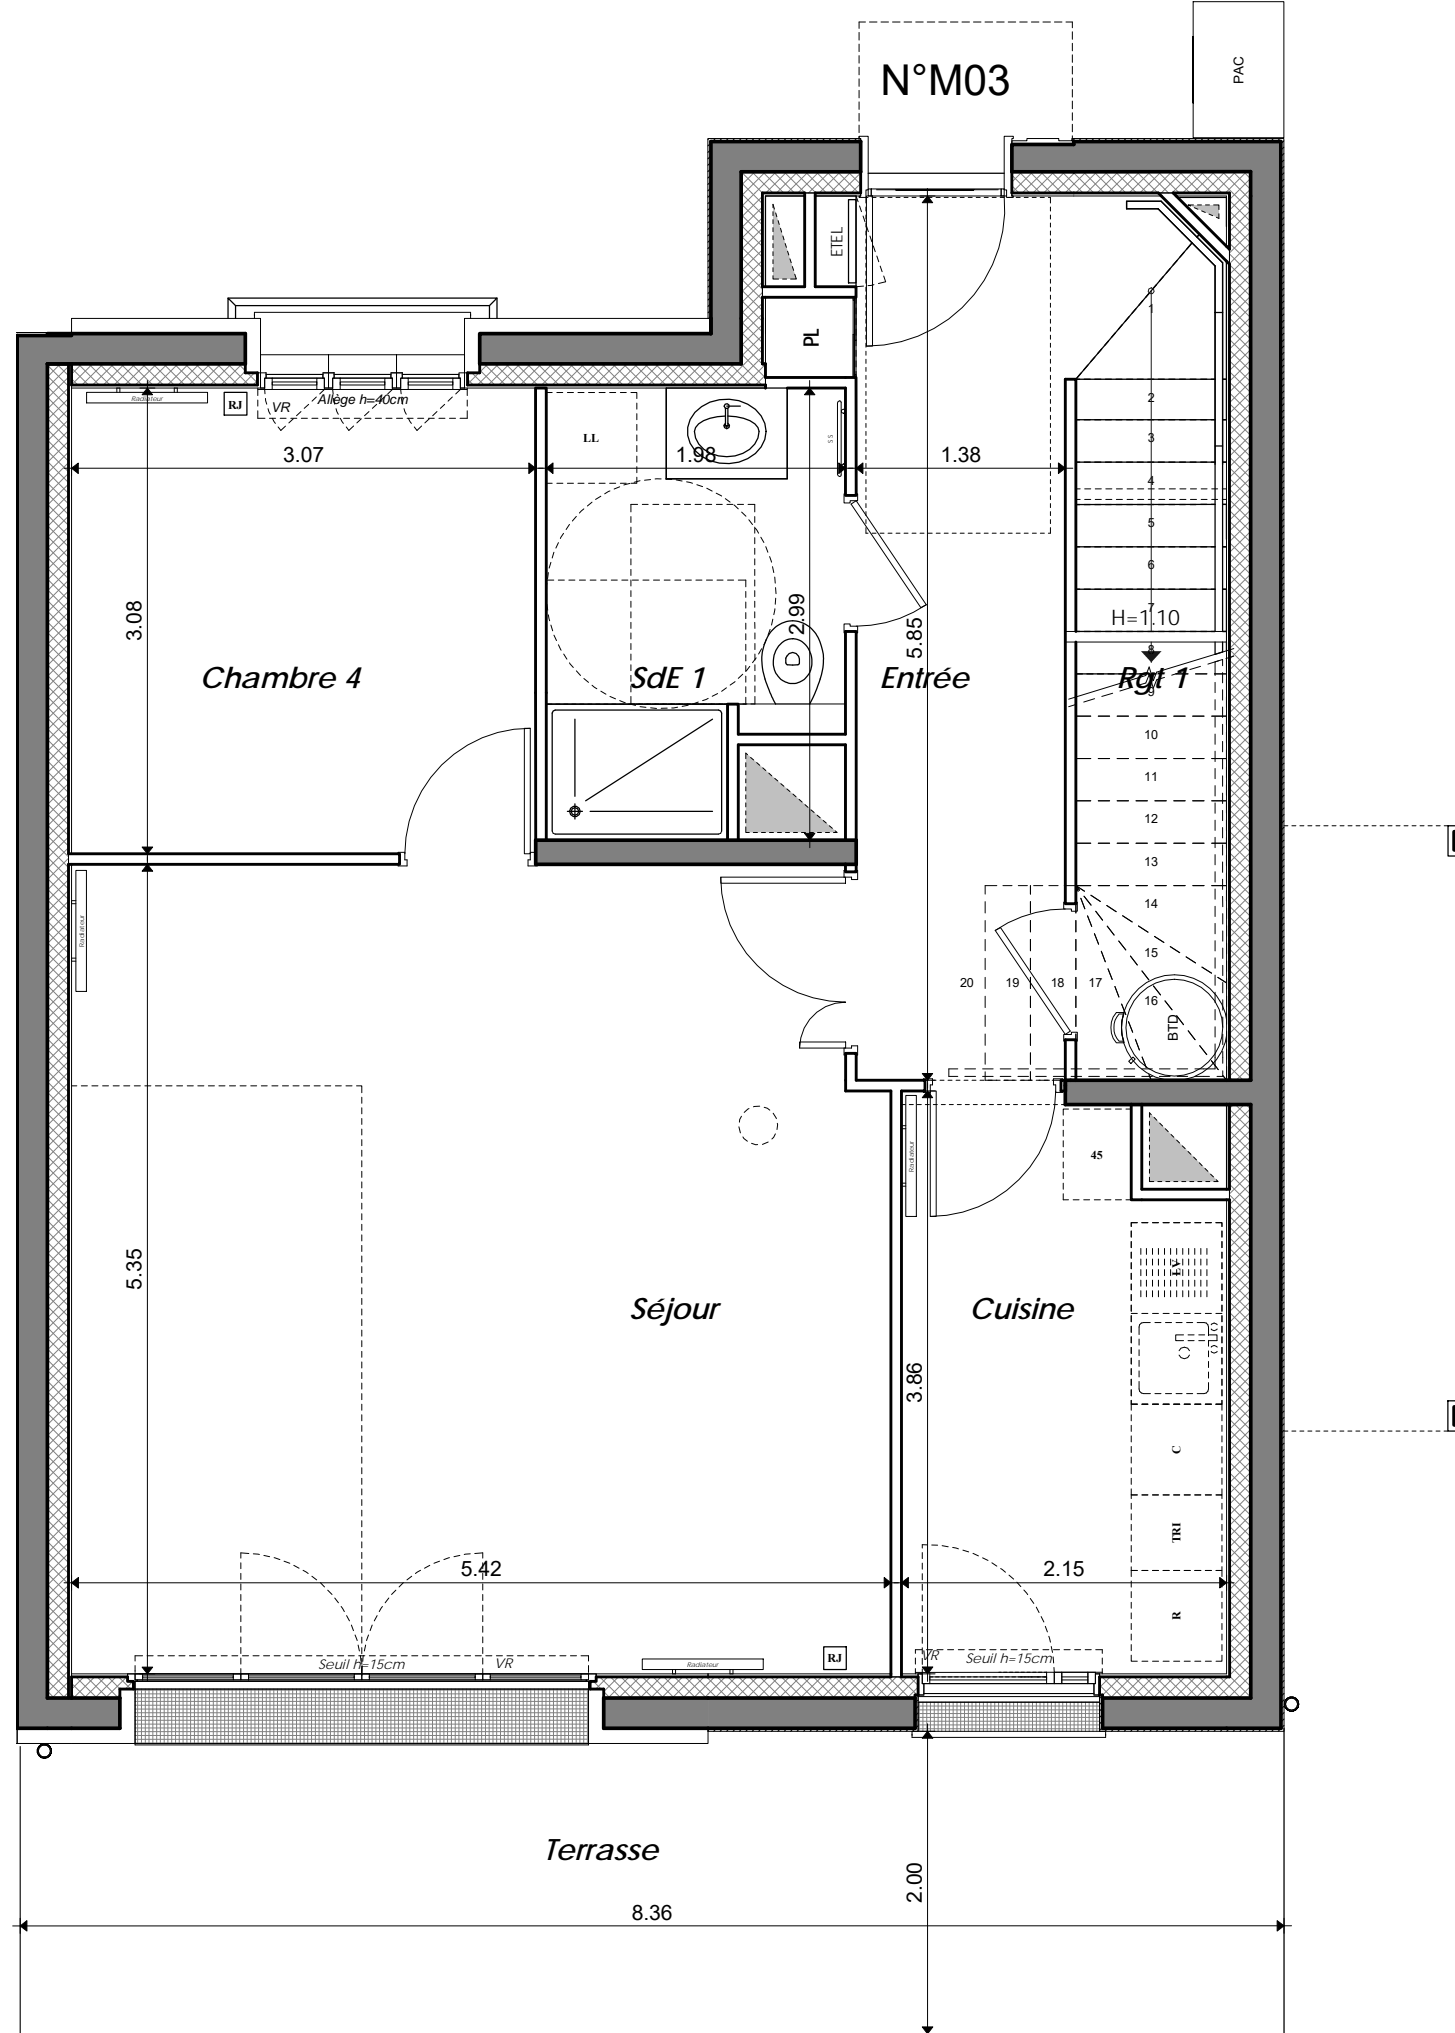

**MAISON DE 5 PIECES**  
 n° M03-RDC


**LEGENDE**

Sèche Serviette	Prise RJ 45
Radiateur	Allège Vitrée
Réfrigérateur	Volet Roulant
Lave Vaisselle	Garde-corps
Cuisson	Soffite / faux plafond
Lave Linge	Esp techn. elect. du lgt
Tri sélectif	Placard
Conduit de Cheminée	Ballon thermodynamique
	Pompe à chaleur


Indice Notaire 07/05/2020

Echelle : 1 : 50

**A 26**<sup>BLM</sup>

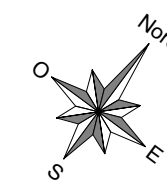

Nota : Les surfaces des placards sont comprises dans celles des pièces où ils se situent. Des modifications sont susceptibles d'être apportées à ce plan en fonction des nécessités techniques et réglementaires de la réalisation, tant en ce qui concerne les dimensions libres que l'équipement. Les soffites, faux-plafonds, retombées, gaines techniques, canalisations, trappes de visite, descentes d'eaux pluviales, équipements électriques, ne sont pas systématiquement représentés ou le sont à titre indicatif. Les dimensions et les implantations des appareils de chauffage, lorsqu'ils sont représentés, sont indicatifs et seront soumis à la conformité de l'étude thermique.

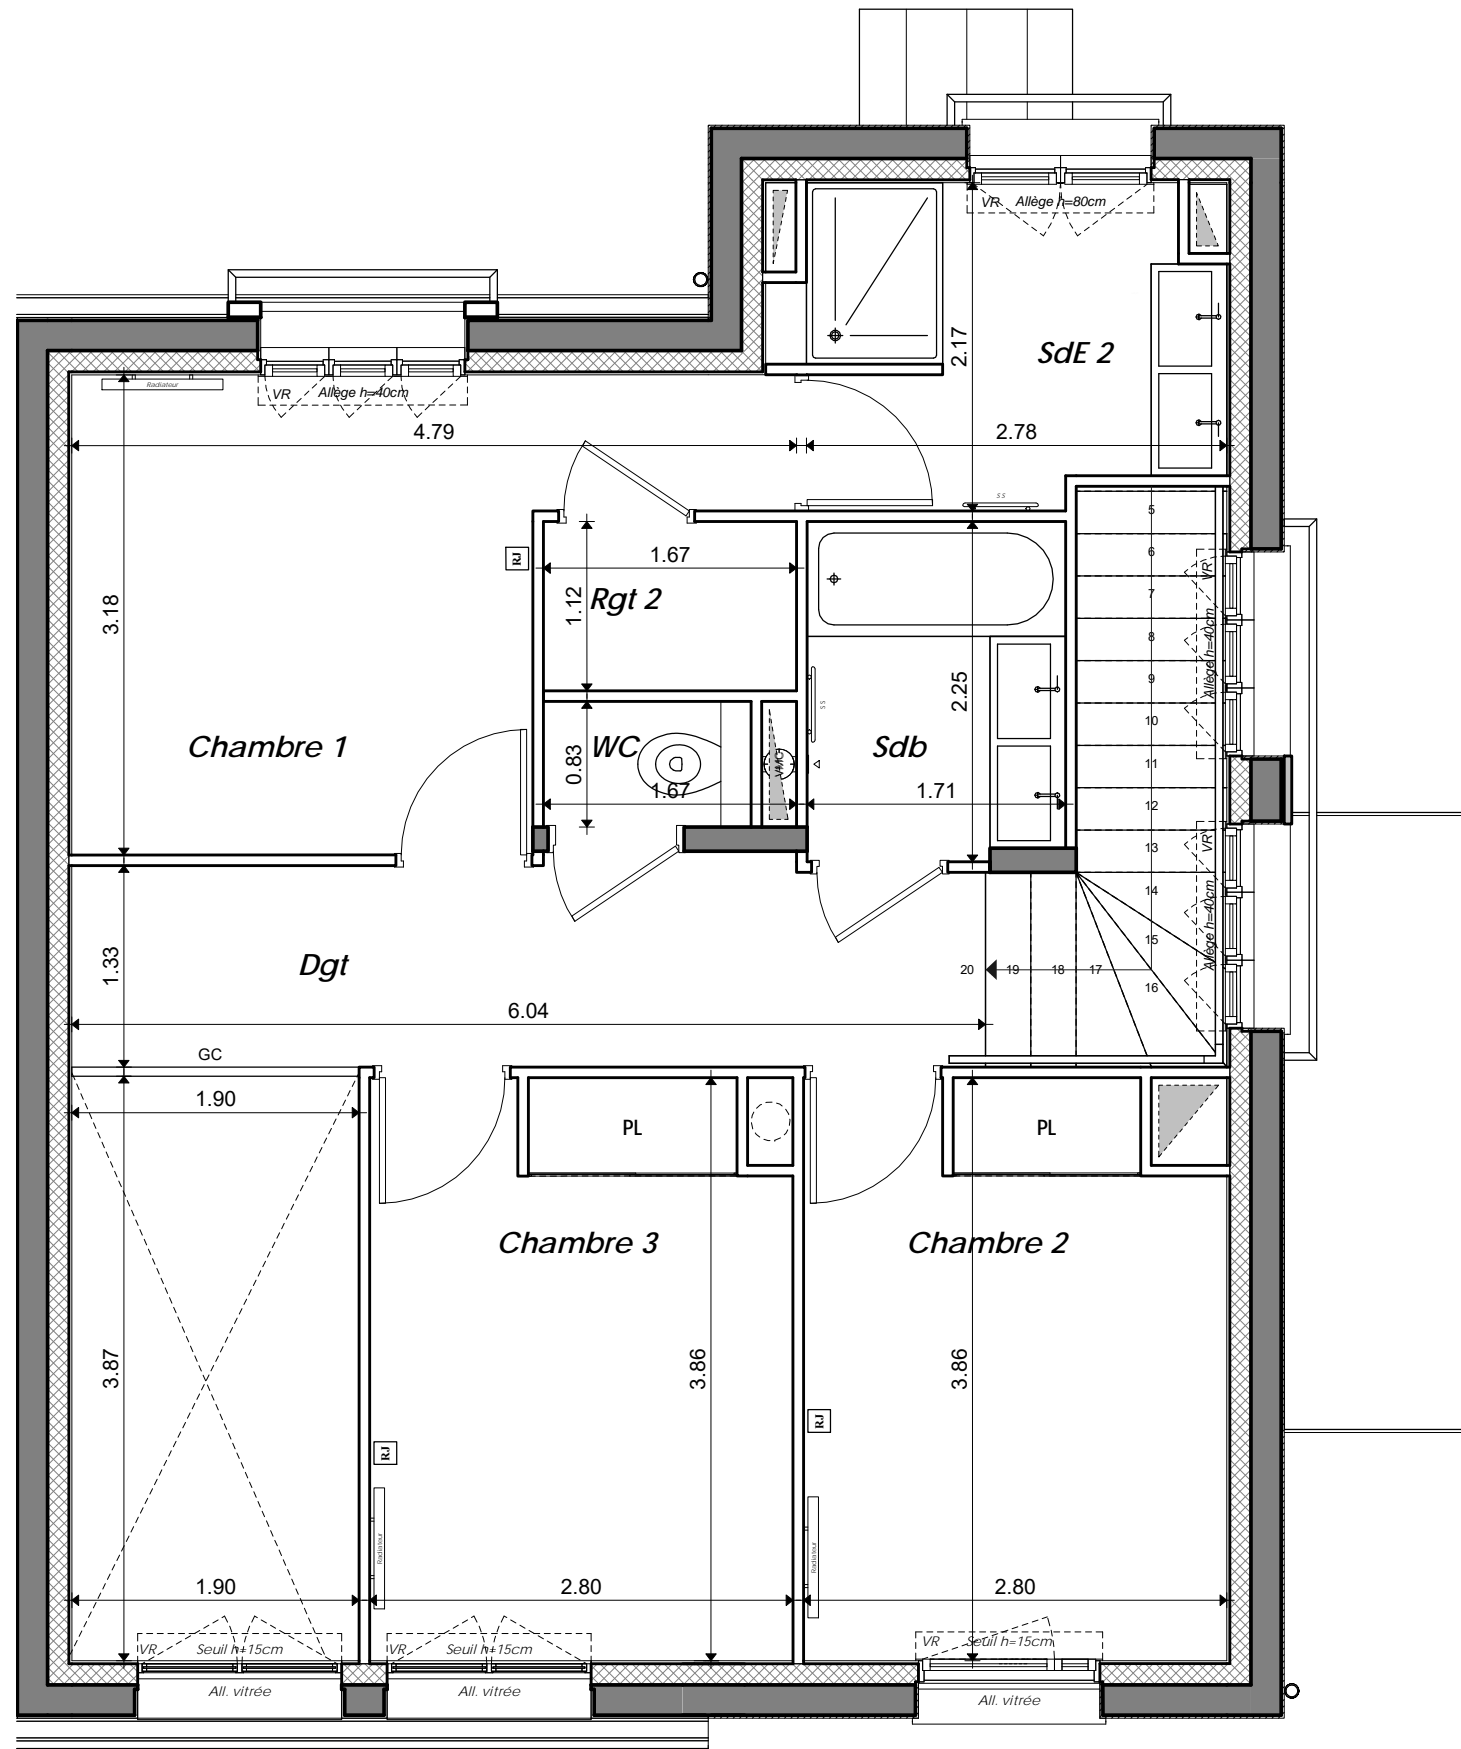

**MAISON DE 5 PIECES**  
 n° M03-ETAGE


**LEGENDE**

Sèche Serviette	Prise RJ 45
Radiateur	Allège Vitrée
Réfrigérateur	Volet Roulant
Lave Vaisselle	Garde-corps
Cuisson	Soffite / faux plafond
Lave Linge	Esp techn. elect. du lgt
Tri sélectif	Placard
Conduit de Cheminée	Ballon thermodynamique
	Pompe à chaleur

Indice Notaire 07/05/2020

Echelle : 1 : 50

**A<sup>BLM</sup>  
26**

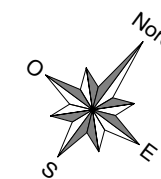

Nota : Les surfaces des placards sont comprises dans celles des pièces où ils se situent. Des modifications sont susceptibles d'être apportées à ce plan en fonction des nécessités techniques et réglementaires de la réalisation, tant en ce qui concerne les dimensions libres que l'équipement. Les soffites, faux-plafonds, retombées, gaines techniques, canalisations, trappes de visite, descentes d'eaux pluviales, équipements électriques, ne sont pas systématiquement représentés ou le sont à titre indicatif. Les dimensions et les implantations des appareils de chauffage, lorsqu'ils sont représentés, sont indicatifs et seront soumis à la conformité de l'étude thermique.