


ETAGE



RDC

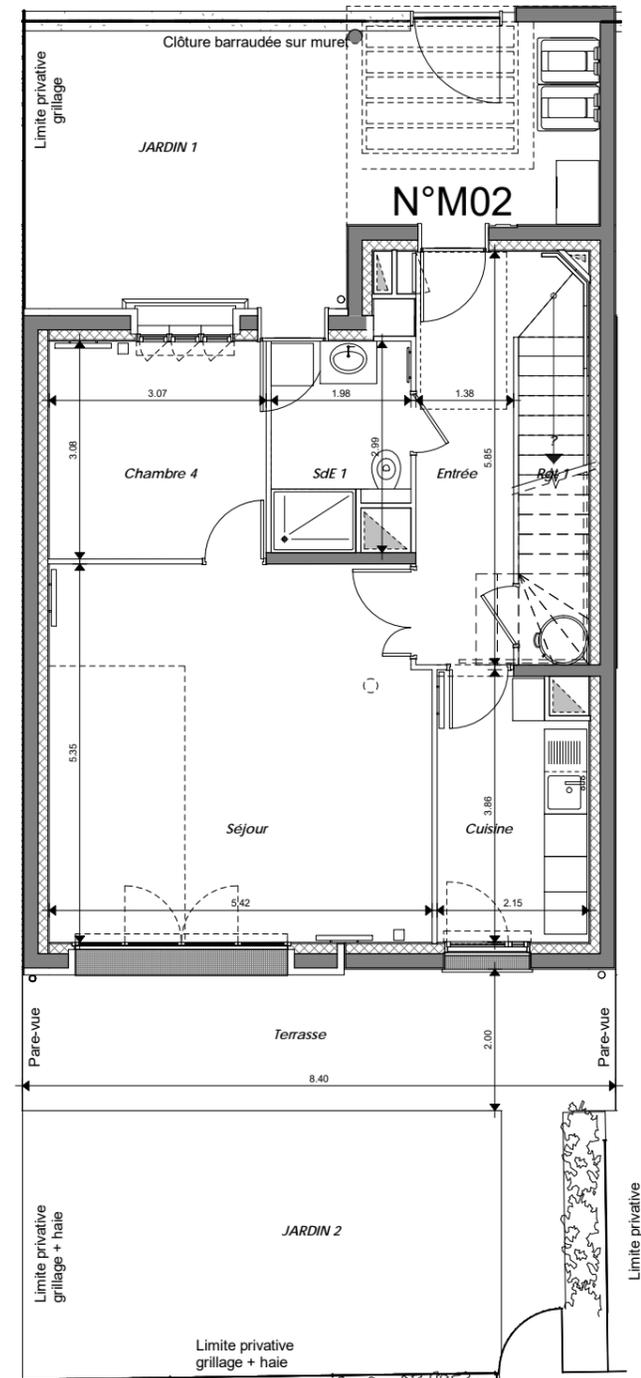

MAISON DE 5 PIECES

n° M02

ENTREE	9.23 m ²
SEJOUR	28.56 m ²
CUISINE	7.80 m ²
CHAMBRE 1	11.25 m ²
CHAMBRE 2	10.38 m ²
CHAMBRE 3	10.51 m ²
CHAMBRE 4	9.46 m ²
DEGAGEMENT	8.16 m ²
SALLE DE BAINS	3.80 m ²
SALLE D'EAU 1	5.36 m ²
SALLE D'EAU 2	5.55 m ²
WC	1.14 m ²
RANGEMENT 1	2.96 m ²
RANGEMENT 2	1.87 m ²

SURFACE TOTALE HABITABLE	116.03 m²
TERRASSE	20.21 m ²
JARDIN 2	25.33 m ²
JARDIN 1	20.92 m ²


SURFACE TOTALE HABITABLE ET ANNEXE	182.49 m²
---	-----------------------------

LEGENDE

	Sèche Serviette		Prise RJ 45
	Radiateur		Allège Vitrée
	Réfrigérateur		Volet Roulant
	Lave Vaisselle		Garde-corps
	Cuisson		Soffite / faux plafond
	Lave Linge		Esp techn. elect. du lgt
	Tri sélectif		Placard
	Conduit de cheminée		Ballon thermodynamique
			Pompe à chaleur

Indice Notaire 07/05/2020

Echelle : 1 : 100

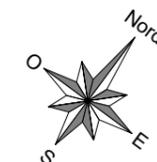

Nota : Les surfaces des placards sont comprises dans celles des pièces où ils se situent. Des modifications sont susceptibles d'être apportées à ce plan en fonction des nécessités techniques et réglementaires de la réalisation, tant en ce qui concerne les dimensions libres que l'équipement. Les soffites, faux-plafonds, retombées, gaines techniques, canalisations, trappes de visite, descentes d'eaux pluviales, équipements électriques, ne sont pas systématiquement représentés ou le sont à titre indicatif. Les dimensions et les implantations des appareils de chauffage, lorsqu'ils sont représentés, sont indicatifs et seront soumis à la conformité de l'étude thermique.



MAISON DE 5 PIECES
 n° M02-RDC



LEGENDE

Sèche Serviette	Prise RJ 45
Radiateur	Allège Vitrée
Réfrigérateur	Volet Roulant
Lave Vaisselle	Garde-corps
Cuisson	Soffite / faux plafond
Lave Linge	Esp techn. elect. du lgt
Tri sélectif	Placard
Conduit de Cheminée	Ballon thermodynamique
	Pompe à chaleur


Indice Notaire 07/05/2020

Echelle : 1 : 50

A 26^{BLM}

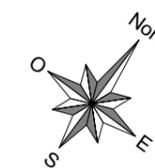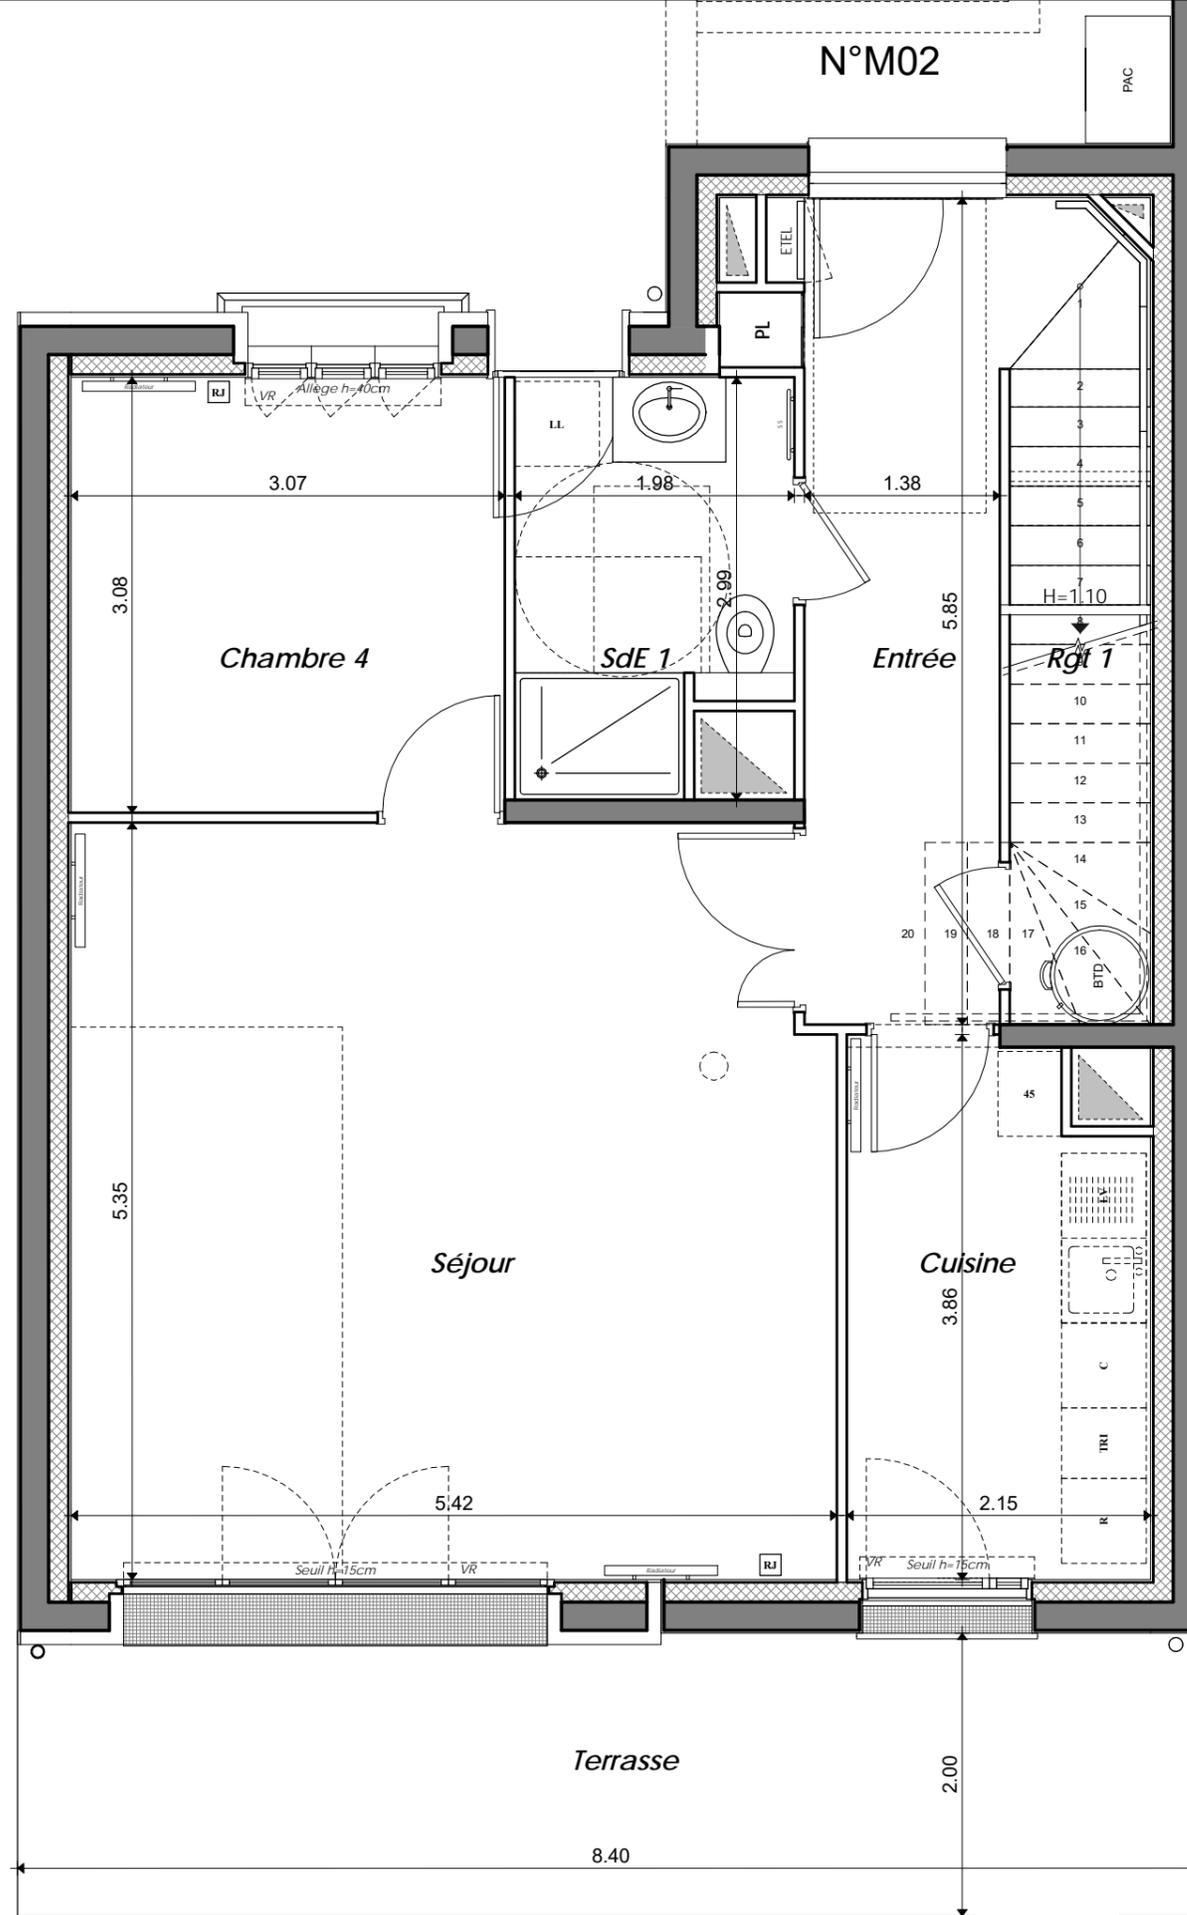

Nota : Les surfaces des placards sont comprises dans celles des pièces où ils se situent. Des modifications sont susceptibles d'être apportées à ce plan en fonction des nécessités techniques et réglementaires de la réalisation, tant en ce qui concerne les dimensions libres que l'équipement. Les soffites, faux-plafonds, retombées, gaines techniques, canalisations, trappes de visite, descentes d'eaux pluviales, équipements électriques, ne sont pas systématiquement représentés ou le sont à titre indicatif. Les dimensions et les implantations des appareils de chauffage, lorsqu'ils sont représentés, sont indicatifs et seront soumis à la conformité de l'étude thermique.

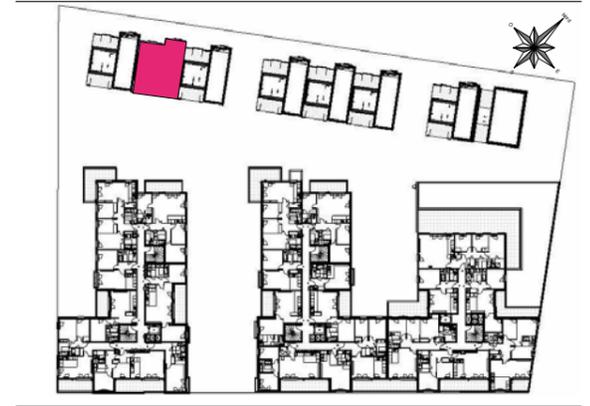

MAISON DE 5 PIECES
 n° M02-ETAGE



LEGENDE

Sèche Serviette	Prise RJ 45
Radiateur	Allège Vitrée
Réfrigérateur	Volet Roulant
Lave Vaisselle	Garde-corps
Cuisson	Soffite / faux plafond
Lave Linge	Esp techn. elect. du lgt
Tri sélectif	Placard
Conduit de Cheminée	Ballon thermodynamique
	Pompe à chaleur

Indice Notaire 07/05/2020

Echelle : 1 : 50

A 26^{BLM}

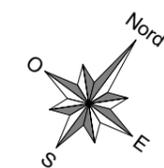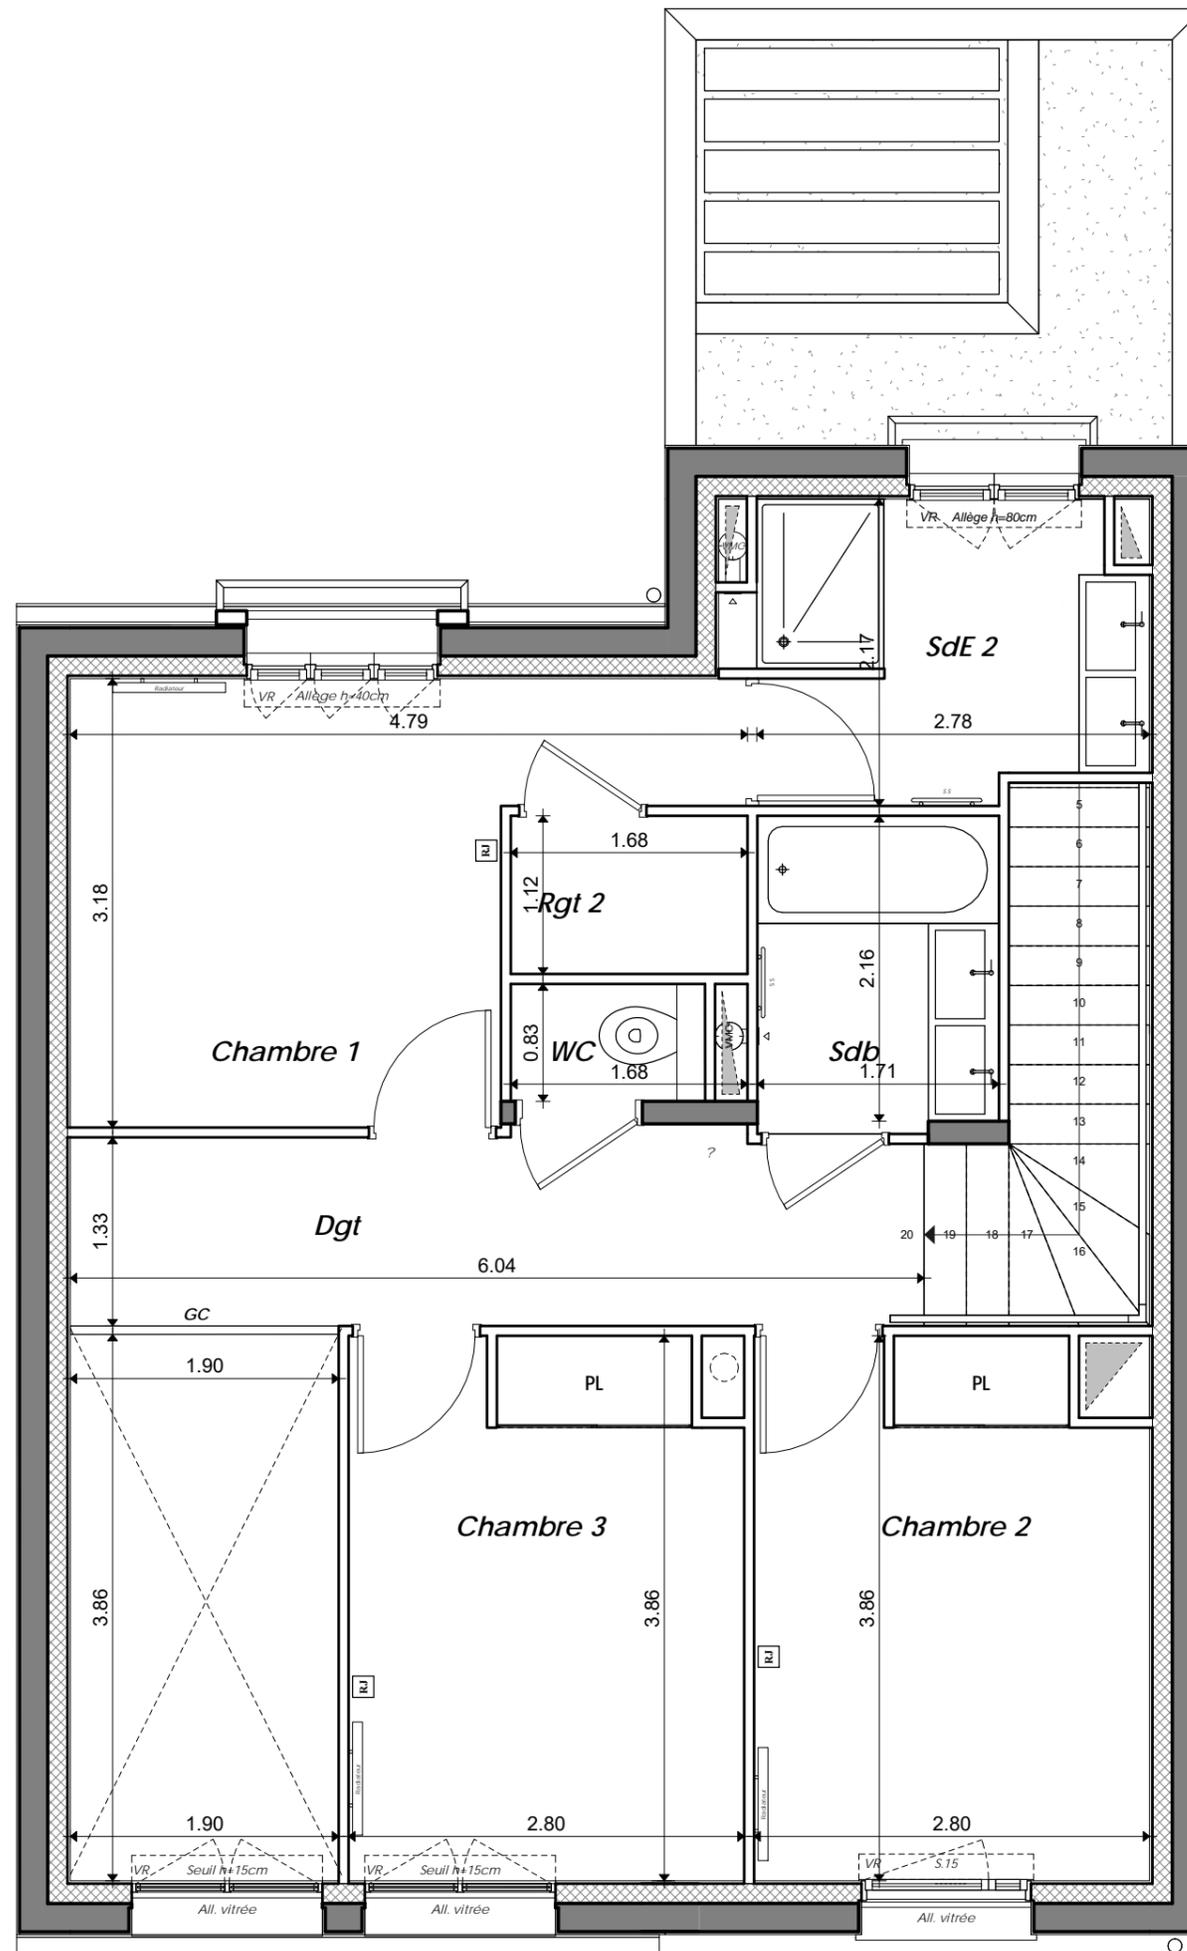

Nota : Les surfaces des placards sont comprises dans celles des pièces où ils se situent. Des modifications sont susceptibles d'être apportées à ce plan en fonction des nécessités techniques et réglementaires de la réalisation, tant en ce qui concerne les dimensions libres que l'équipement. Les soffites, faux-plafonds, retombées, gaines techniques, canalisations, trappes de visite, descentes d'eaux pluviales, équipements électriques, ne sont pas systématiquement représentés ou le sont à titre indicatif. Les dimensions et les implantations des appareils de chauffage, lorsqu'ils sont représentés, sont indicatifs et seront soumis à la conformité de l'étude thermique.