


ETAGE



RDC

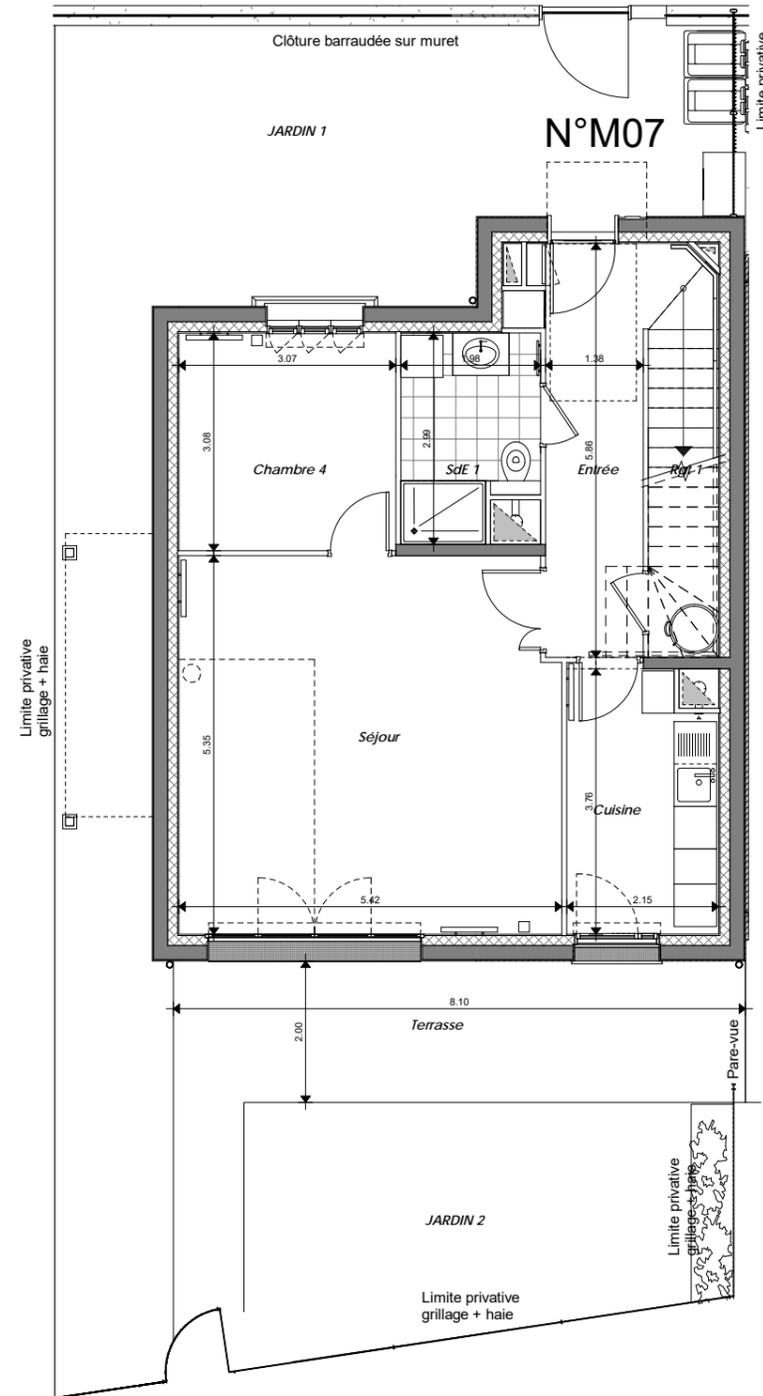

MAISON DE 5 PIECES

n° M07

ENTREE	9.25 m <sup>2</sup>
SEJOUR	28.56 m <sup>2</sup>
CUISIENE	7.77 m <sup>2</sup>
CHAMBRE 1	11.35 m <sup>2</sup>
CHAMBRE 2	10.31 m <sup>2</sup>
CHAMBRE 3	10.72 m <sup>2</sup>
CHAMBRE 4	9.45 m <sup>2</sup>
DEGAGEMENT	8.17 m <sup>2</sup>
SALLE DE BAINS	3.80 m <sup>2</sup>
SALLE D'EAU 1	5.36 m <sup>2</sup>
SALLE D'EAU 2	5.49 m <sup>2</sup>
WC	1.12 m <sup>2</sup>
RANGEMENT 1	2.96 m <sup>2</sup>
RANGEMENT 2	1.83 m <sup>2</sup>

<b>SURFACE TOTALE HABITABLE</b>	<b>116.14 m<sup>2</sup></b>
TERRASSE	20.09 m <sup>2</sup>
JARDIN 1	49.89 m <sup>2</sup>
JARDIN 2	21.39 m <sup>2</sup>


<b>SURFACE TOTALE HABITABLE ET ANNEXE</b>	<b>207.51 m<sup>2</sup></b>
---	-----------------------------

LEGENDE

	Sèche Serviette		Prise RJ 45
	Radiateur		Allège Vitrée
	Réfrigérateur		Volet Roulant
	Lave Vaisselle		Garde-corps
	Cuisson		Soffite / faux plafond
	Lave Linge		Esp techn. elect. du lgt
	Tri sélectif		Placard
	Conduit de cheminée		Ballon thermodynamique
			Pompe à chaleur

Indice Notaire 07/05/2020

Echelle : 1 : 100

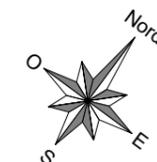

Nota : Les surfaces des placards sont comprises dans celles des pièces où ils se situent. Des modifications sont susceptibles d'être apportées à ce plan en fonction des nécessités techniques et réglementaires de la réalisation, tant en ce qui concerne les dimensions libres que l'équipement. Les soffites, faux-plafonds, retombées, gaines techniques, canalisations, trappes de visite, descentes d'eaux pluviales, équipements électriques, ne sont pas systématiquement représentés ou le sont à titre indicatif. Les dimensions et les implantations des appareils de chauffage, lorsqu'ils sont représentés, sont indicatifs et seront soumis à la conformité de l'étude thermique.





**MAISON DE 5 PIECES**  
 n° M07-ETAGE

**LEGENDE**


Sèche Serviette	Prise RJ 45
Radiateur	Allège Vitrée
Réfrigérateur	Volet Roulant
Lave Vaisselle	Garde-corps
Cuisson	Soffite / faux plafond
Lave Linge	Esp techn. elect. du lgt
Tri sélectif	Placard
Conduit de Cheminée	Ballon thermodynamique
	Pompe à chaleur

Indice Notaire 07/05/2020

Echelle : 1 : 50

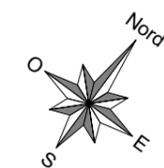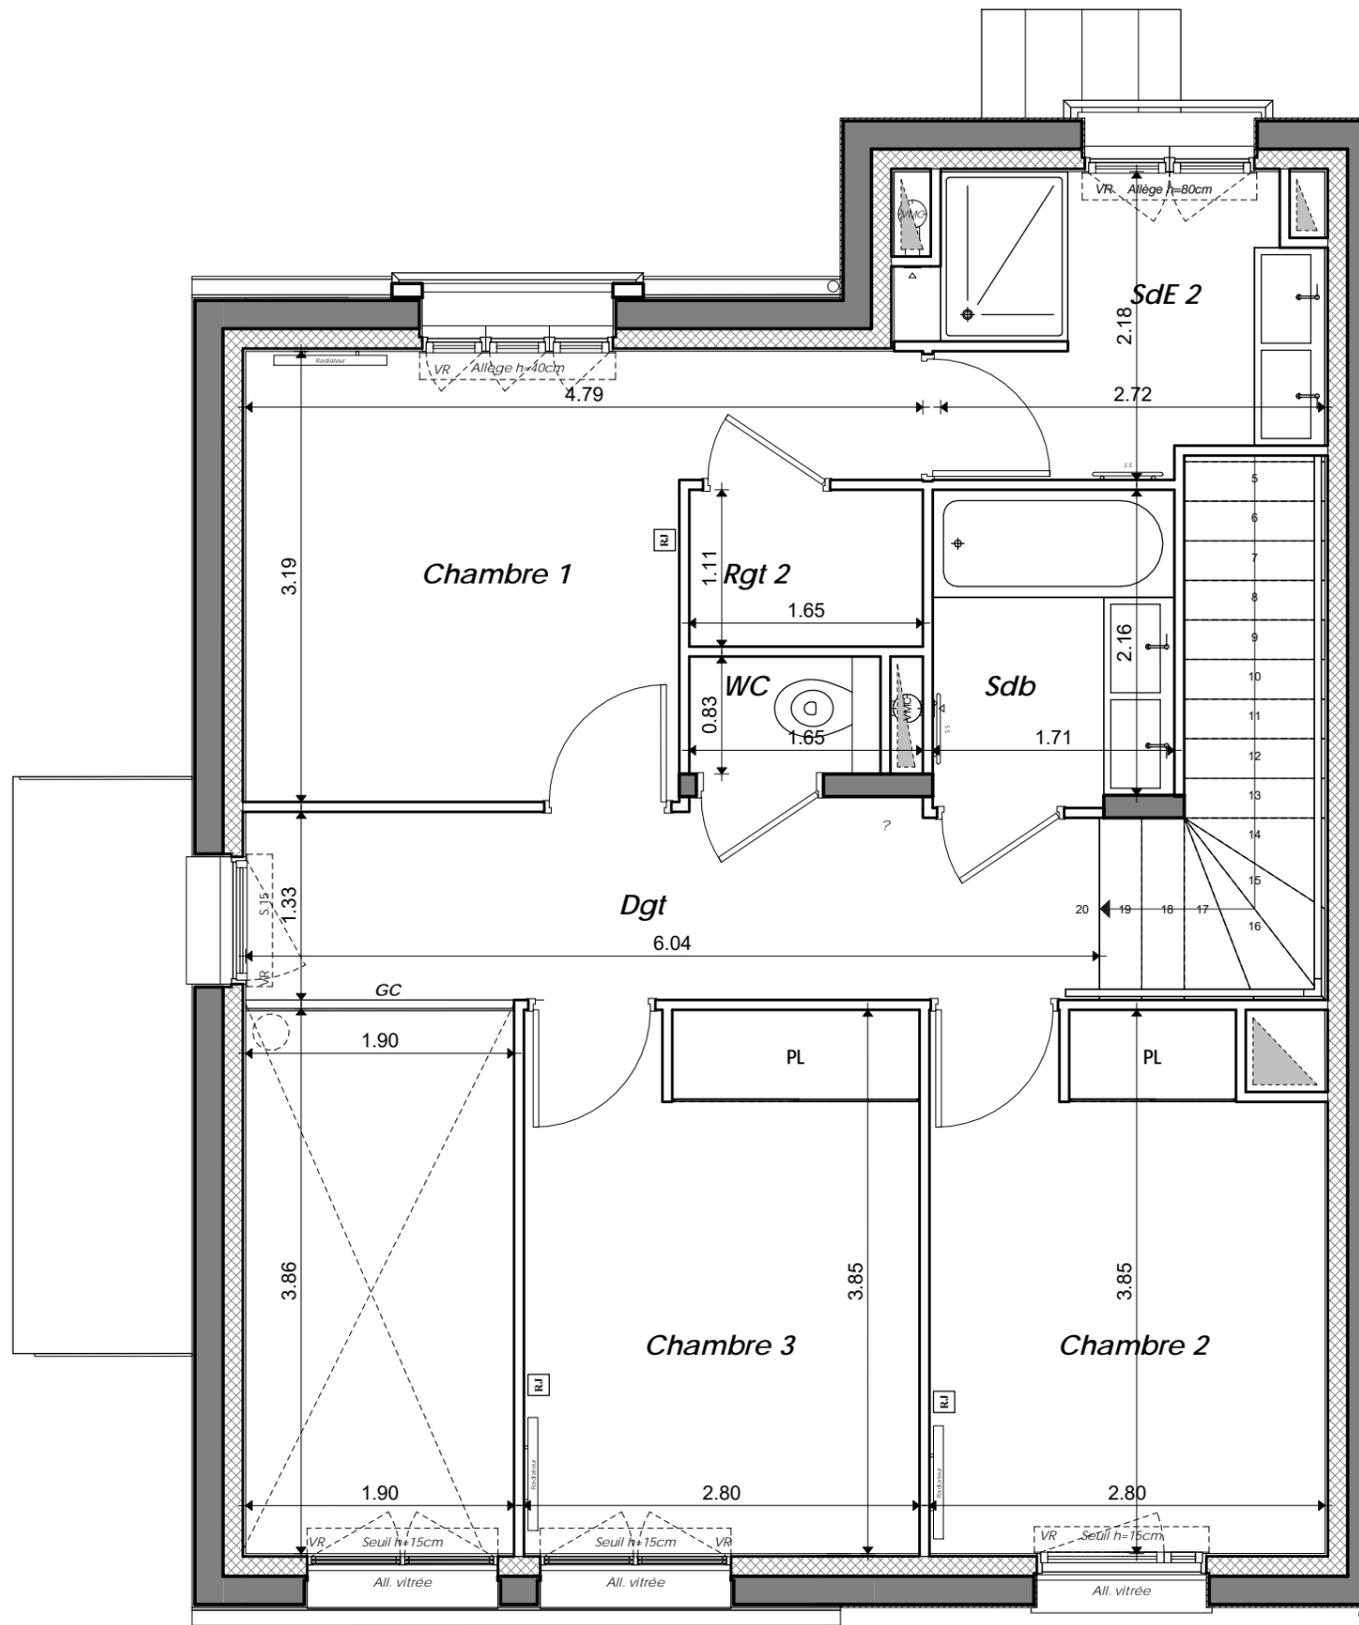

Nota : Les surfaces des placards sont comprises dans celles des pièces où ils se situent. Des modifications sont susceptibles d'être apportées à ce plan en fonction des nécessités techniques et réglementaires de la réalisation, tant en ce qui concerne les dimensions libres que l'équipement. Les soffites, faux-plafonds, retombées, gaines techniques, canalisations, trappes de visite, descentes d'eaux pluviales, équipements électriques, ne sont pas systématiquement représentés ou le sont à titre indicatif. Les dimensions et les implantations des appareils de chauffage, lorsqu'ils sont représentés, sont indicatifs et seront soumis à la conformité de l'étude thermique.

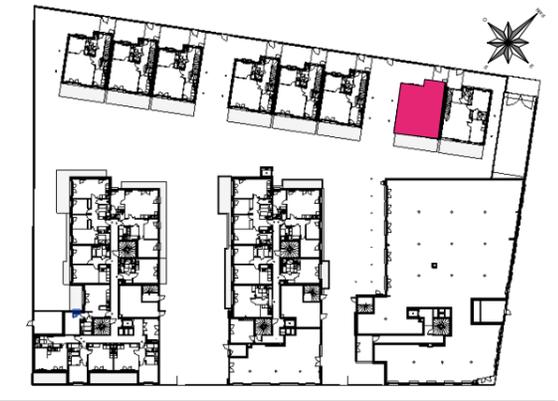

**MAISON DE 5 PIECES**  
 n° M07-RDC



**LEGENDE**

Sèche Serviette	Prise RJ 45
Radiateur	Allège Vitrée
Réfrigérateur	Volet Roulant
Lave Vaisselle	Garde-corps
Cuisson	Soffite / faux plafond
Lave Linge	Esp techn. elect. du lgt
Tri sélectif	Placard
Conduit de Cheminée	Ballon thermodynamique
	Pompe à chaleur

Indice Notaire 07/05/2020

Echelle : 1 : 50

**A 26**<sup>BLM</sup>

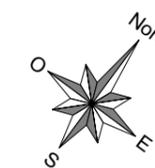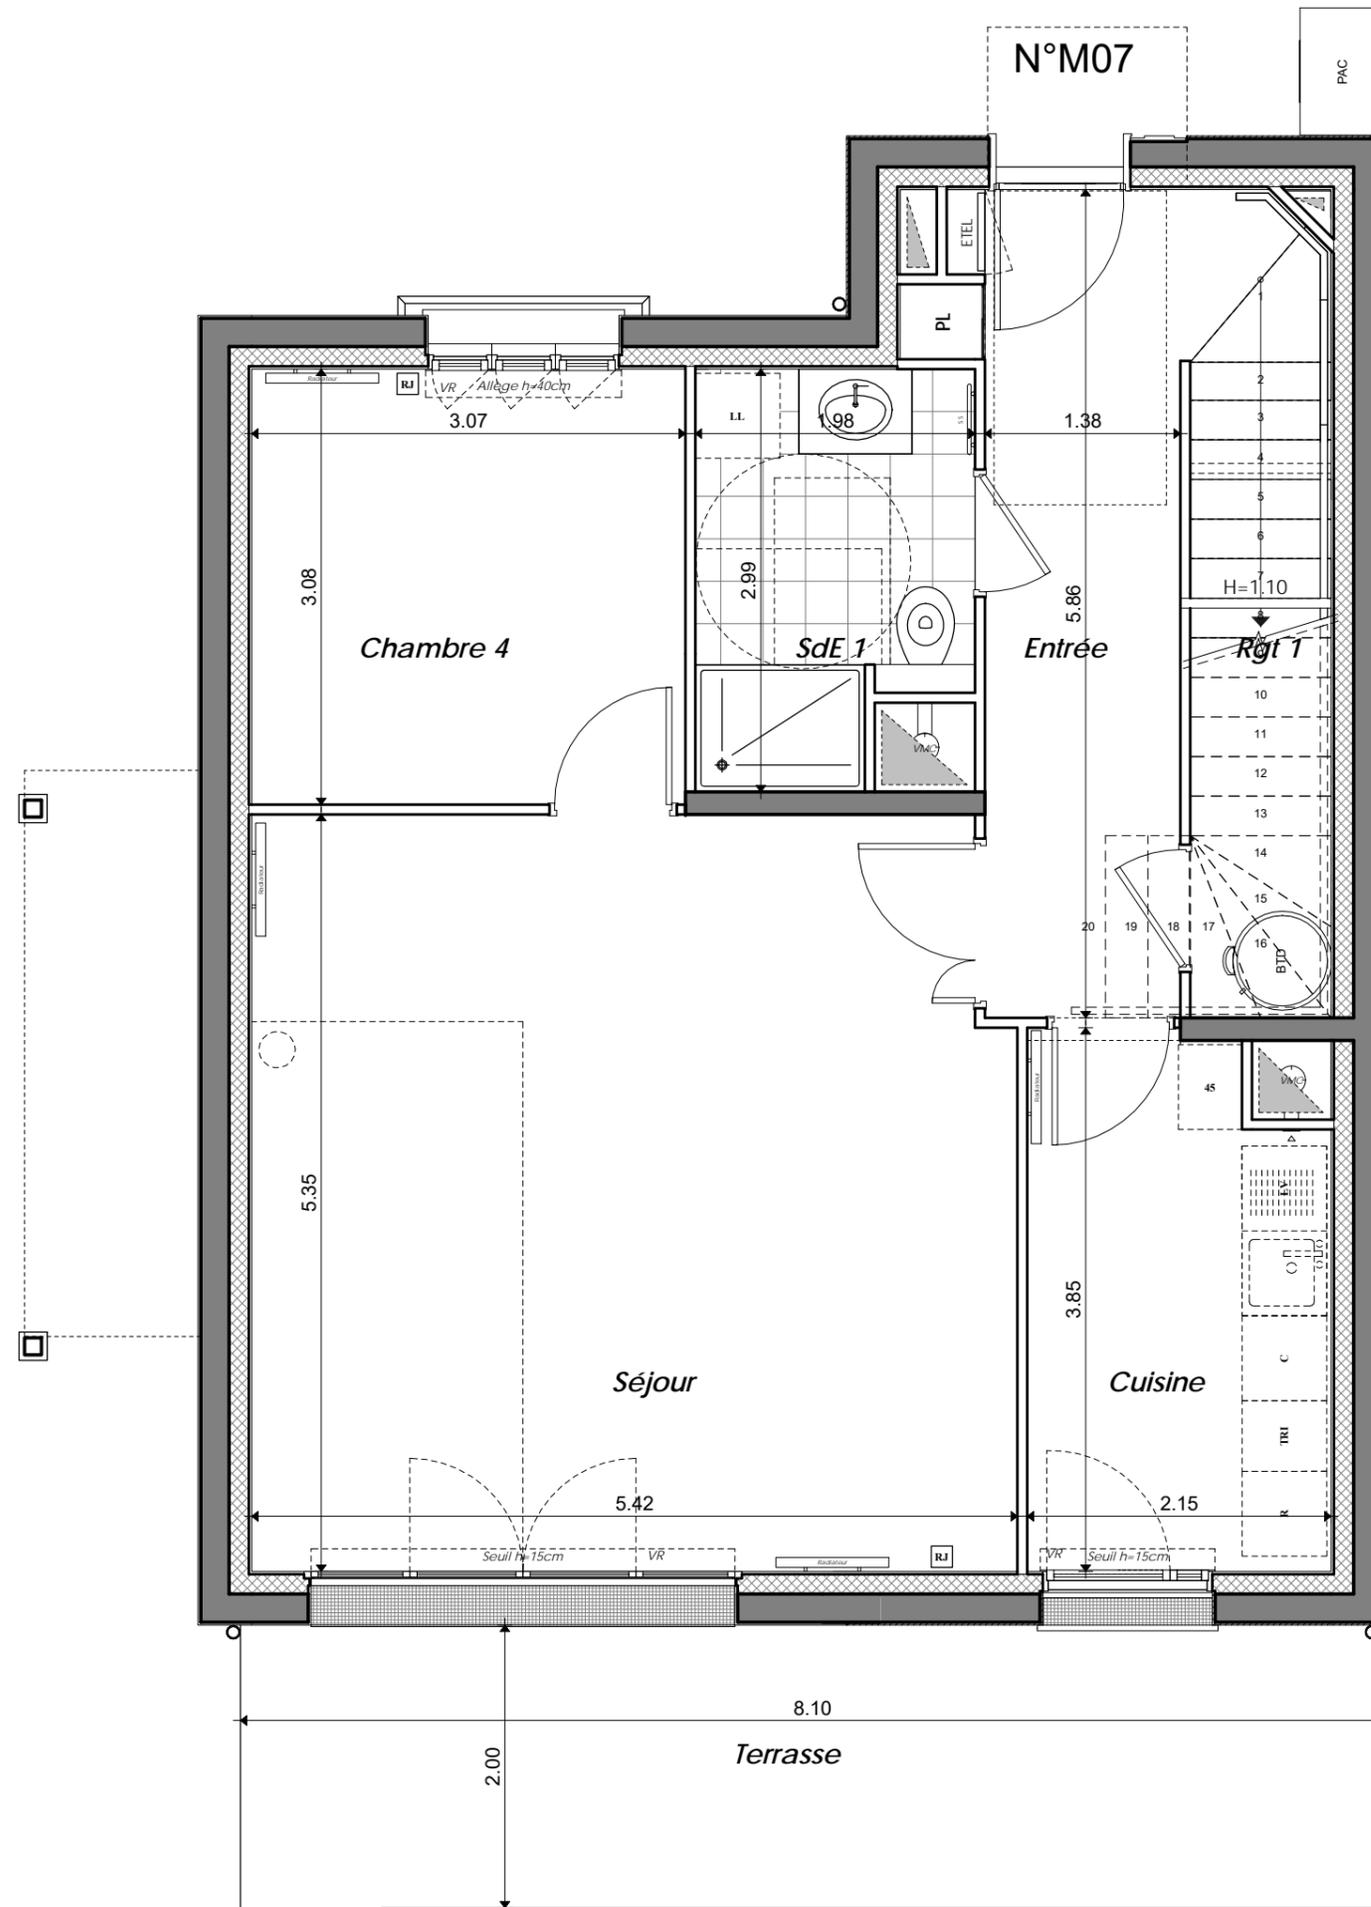

Nota : Les surfaces des placards sont comprises dans celles des pièces où ils se situent. Des modifications sont susceptibles d'être apportées à ce plan en fonction des nécessités techniques et réglementaires de la réalisation, tant en ce qui concerne les dimensions libres que l'équipement. Les soffites, faux-plafonds, retombées, gaines techniques, canalisations, trappes de visite, descentes d'eaux pluviales, équipements électriques, ne sont pas systématiquement représentés ou le sont à titre indicatif. Les dimensions et les implantations des appareils de chauffage, lorsqu'ils sont représentés, sont indicatifs et seront soumis à la conformité de l'étude thermique.