



ETAGE

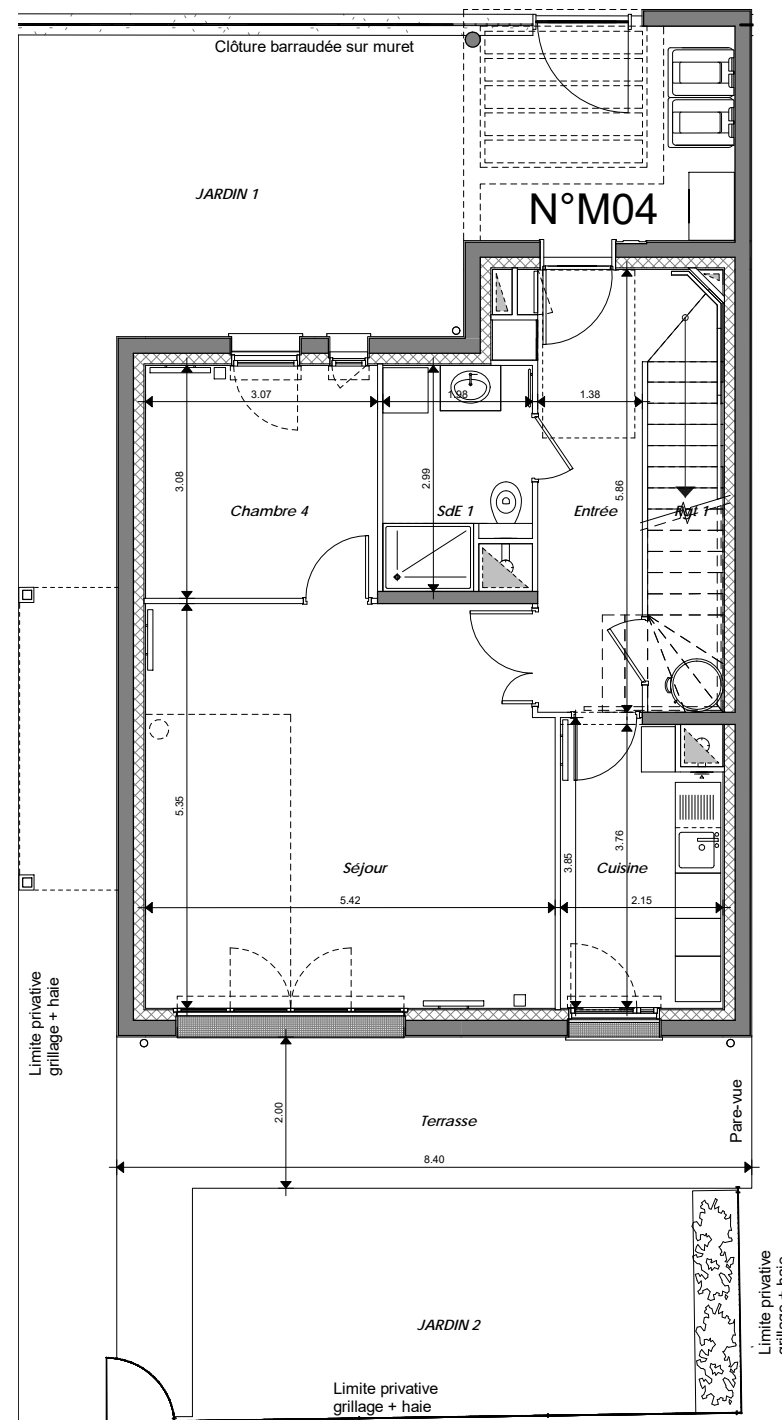

RDC

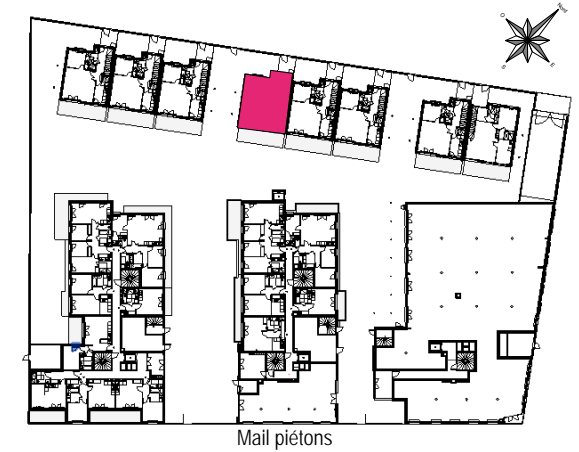

MAISON DE 5 PIECES

n° M04

ENTREE	9.25 m ²
SEJOUR	28.56 m ²
CUISINE	7.77 m ²
CHAMBRE 1	11.35 m ²
CHAMBRE 2	10.31 m ²
CHAMBRE 3	10.72 m ²
CHAMBRE 4	9.45 m ²
DEGAGEMENT	8.17 m ²
SALLE DE BAINS	3.80 m ²
SALLE D'EAU 1	5.36 m ²
SALLE D'EAU 2	5.49 m ²
WC	1.12 m ²
RANGEMENT 1	2.96 m ²
RANGEMENT 2	1.83 m ²

SURFACE TOTALE HABITABLE	116.14 m ²
TERRASSE	19.82 m ²
JARDIN 2	21.52 m ²
JARDIN 1	46.38 m ²


SURFACE TOTALE HABITABLE ET ANNEXE	203.86 m ²
------------------------------------	-----------------------

LEGENDE


	Sèche Serviette		Prise RJ 45
	Radiateur		Allège Vitrée
	Réfrigérateur		Volet Roulant
	Lave Vaisselle		Garde-corps
	Cuisson		Soffite / faux plafond
	Lave Linge		Esp techn. elect. du lgt
	Tri sélectif		Placard
	Conduit de cheminée		Ballon thermodynamique
			Pompe à chaleur

Indice Notaire 07/05/2020

Echelle : 1 : 100

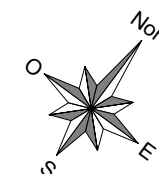

Nota : Les surfaces des placards sont comprises dans celles des pièces où ils se situent. Des modifications sont susceptibles d'être apportées à ce plan en fonction des nécessités techniques et réglementaires de la réalisation, tant en ce qui concerne les dimensions libres que l'équipement. Les soffites, faux-plafonds, retombées, gaines techniques, canalisations, trappes de visite, descentes d'eaux pluviales, équipements électriques, ne sont pas systématiquement représentés ou le sont à titre indicatif. Les dimensions et les implantations des appareils de chauffage, lorsqu'ils sont représentés, sont indicatifs et seront soumis à la conformité de l'étude thermique.

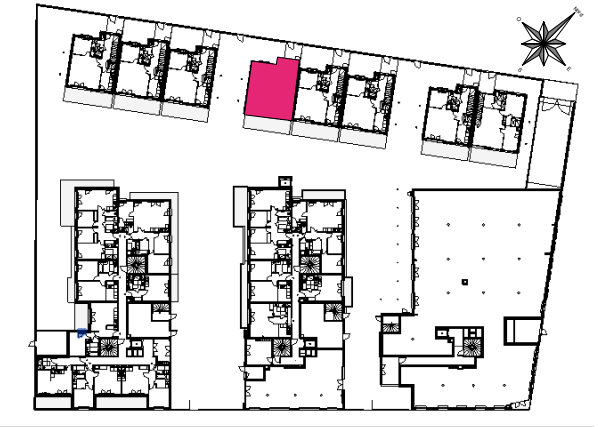

MAISON DE 5 PIECES
n° M04-RDC



LEGENDE

	Sèche Serviette		Prise RJ 45
	Radiateur		Allège Vitrée
	Réfrigérateur		Volet Roulant
	Lave Vaisselle		Garde-corps
	Cuisson		Soffite / faux plafond
	Lave Linge		Esp techn. elect. du lgt
	Tri sélectif		Placard
	Conduit de Cheminée		Ballon thermodynamique
			Pompe à chaleur


Indice Notaire 07/05/2020

Echelle : 1 : 50

A^{BLM}
26

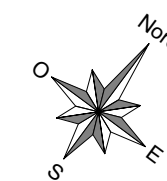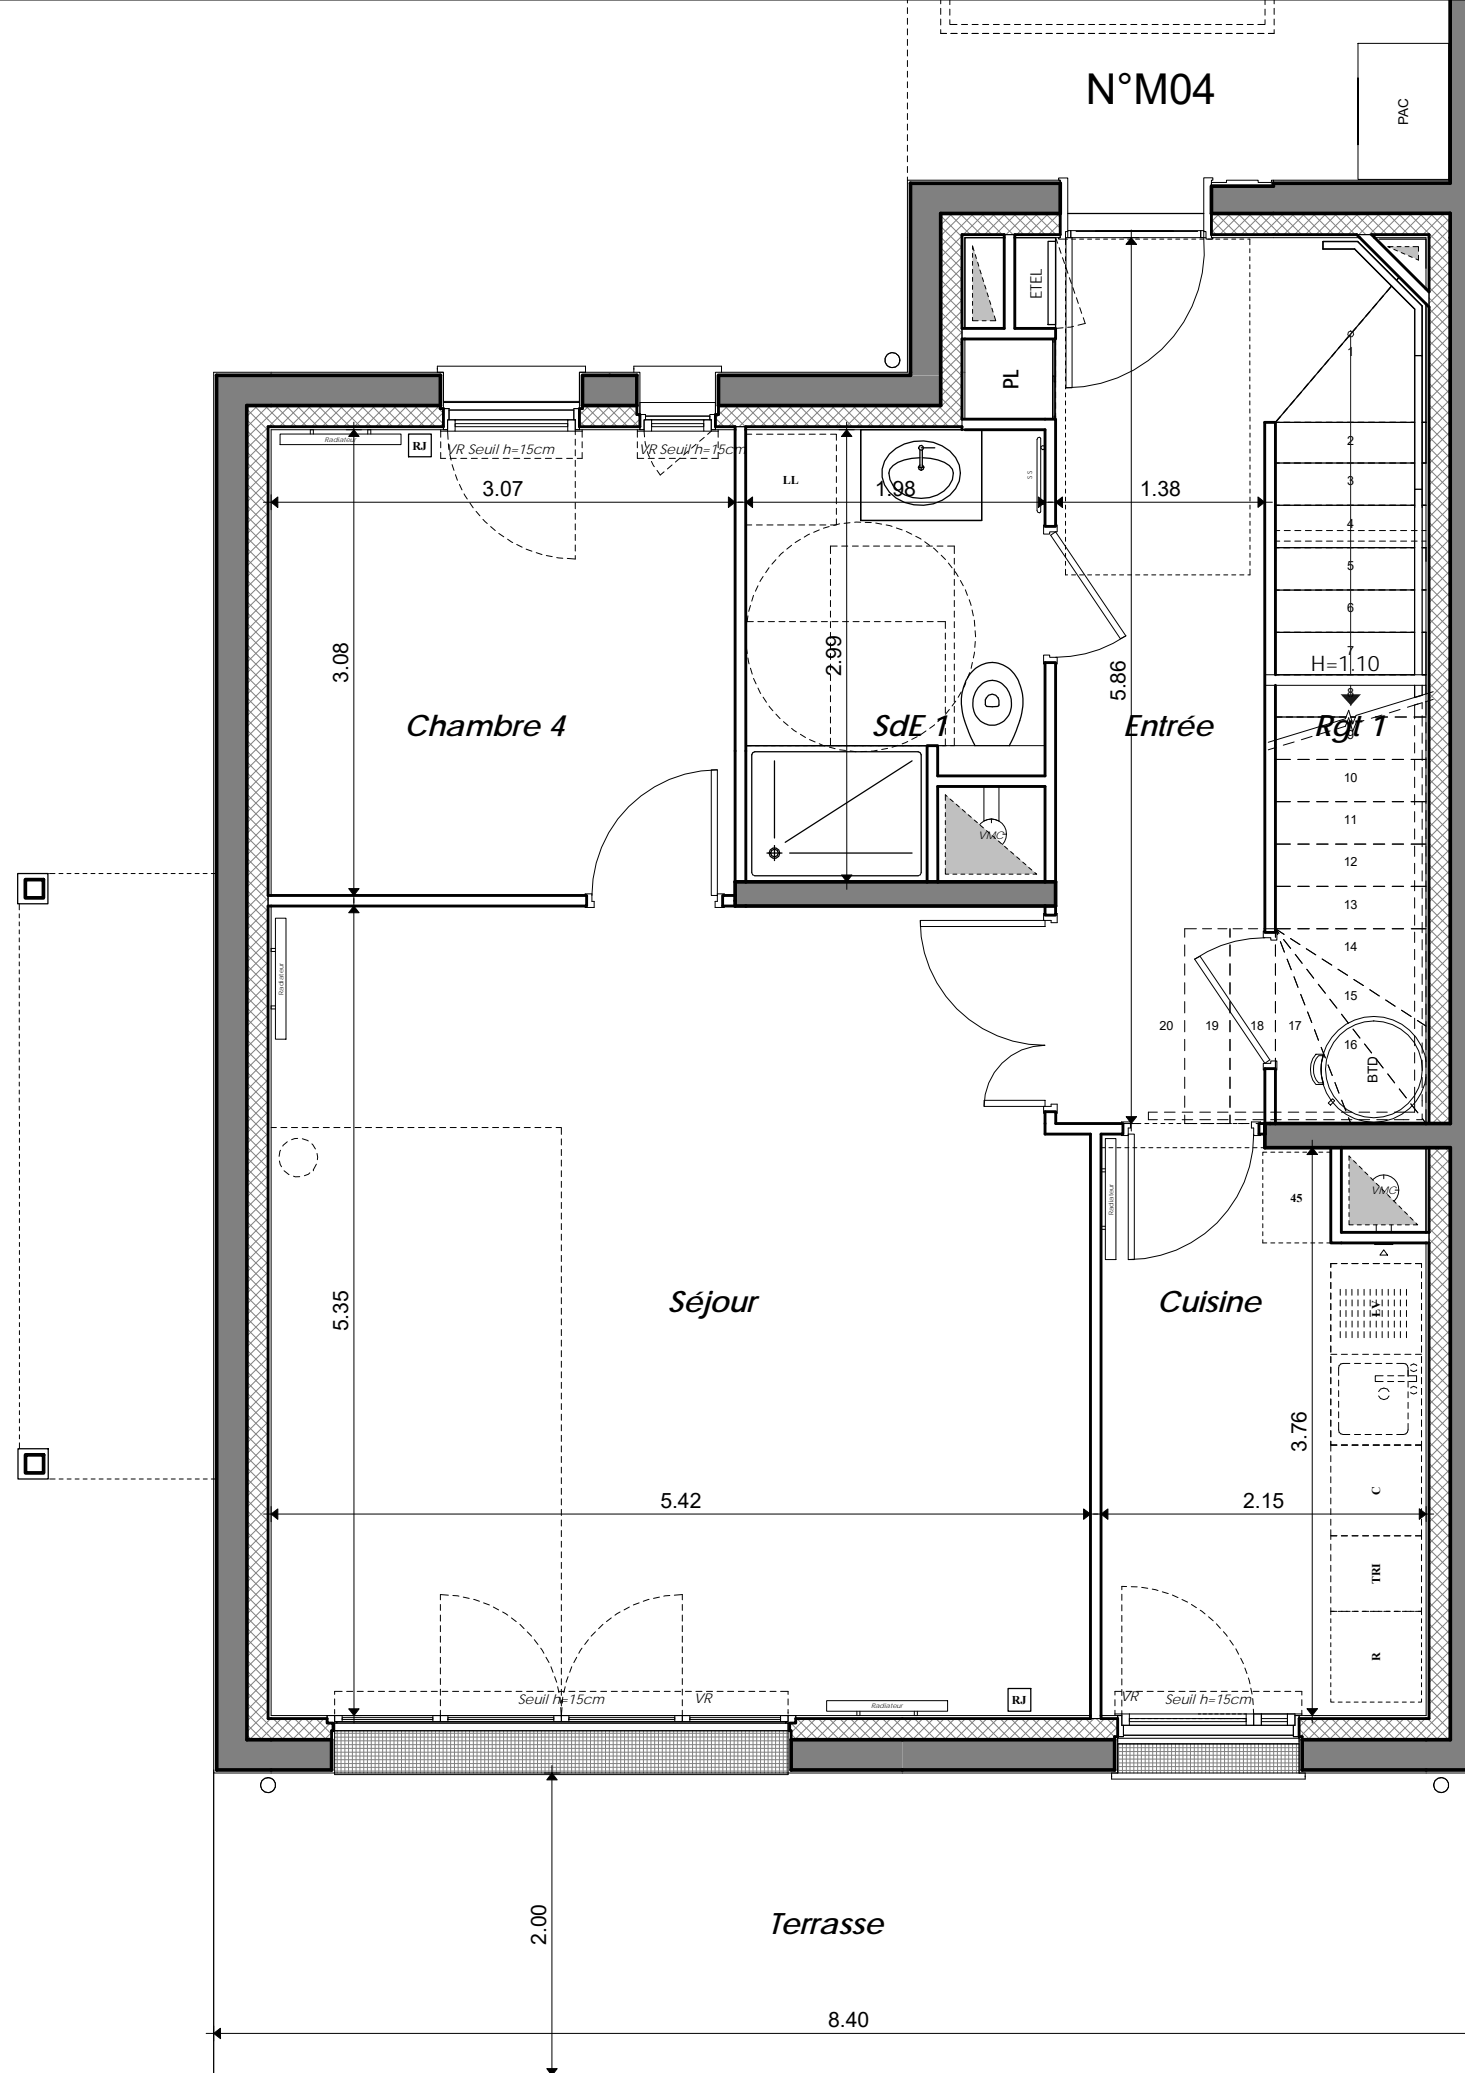

Nota : Les surfaces des placards sont comprises dans celles des pièces où ils se situent. Des modifications sont susceptibles d'être apportées à ce plan en fonction des nécessités techniques et réglementaires de la réalisation, tant en ce qui concerne les dimensions libres que l'équipement. Les soffites, faux-plafonds, retombées, gaines techniques, canalisations, trappes de visite, descentes d'eaux pluviales, équipements électriques, ne sont pas systématiquement représentés ou le sont à titre indicatif. Les dimensions et les implantations des appareils de chauffage, lorsqu'ils sont représentés, sont indicatifs et seront soumis à la conformité de l'étude thermique.

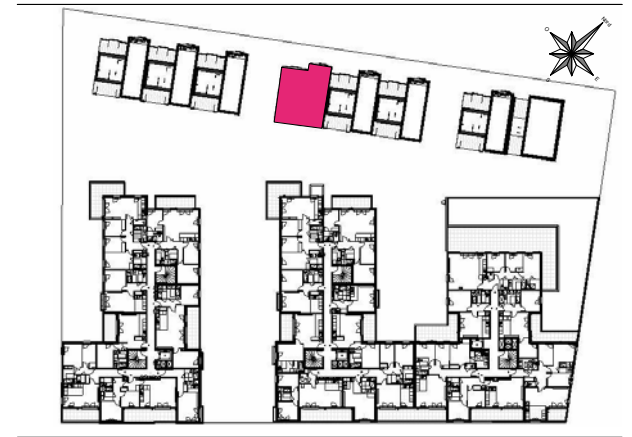

MAISON DE 5 PIECES
 n° M04-ETAGE



LEGENDE

Sèche Serviette	RJ	Prise RJ 45
Radiateur	AV	Allège Vitrée
R	VR	Volet Roulant
LV	GC	Garde-corps
C		Soffite / faux plafond
LL		Esp techn. elect. du lgt
TRI		Placard
		Ballon thermodynamique
		Pompe à chaleur

Indice Notaire 07/5/2020

Echelle : 1 : 50

**A^{BLM}
26**

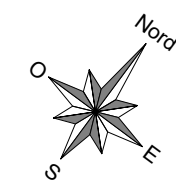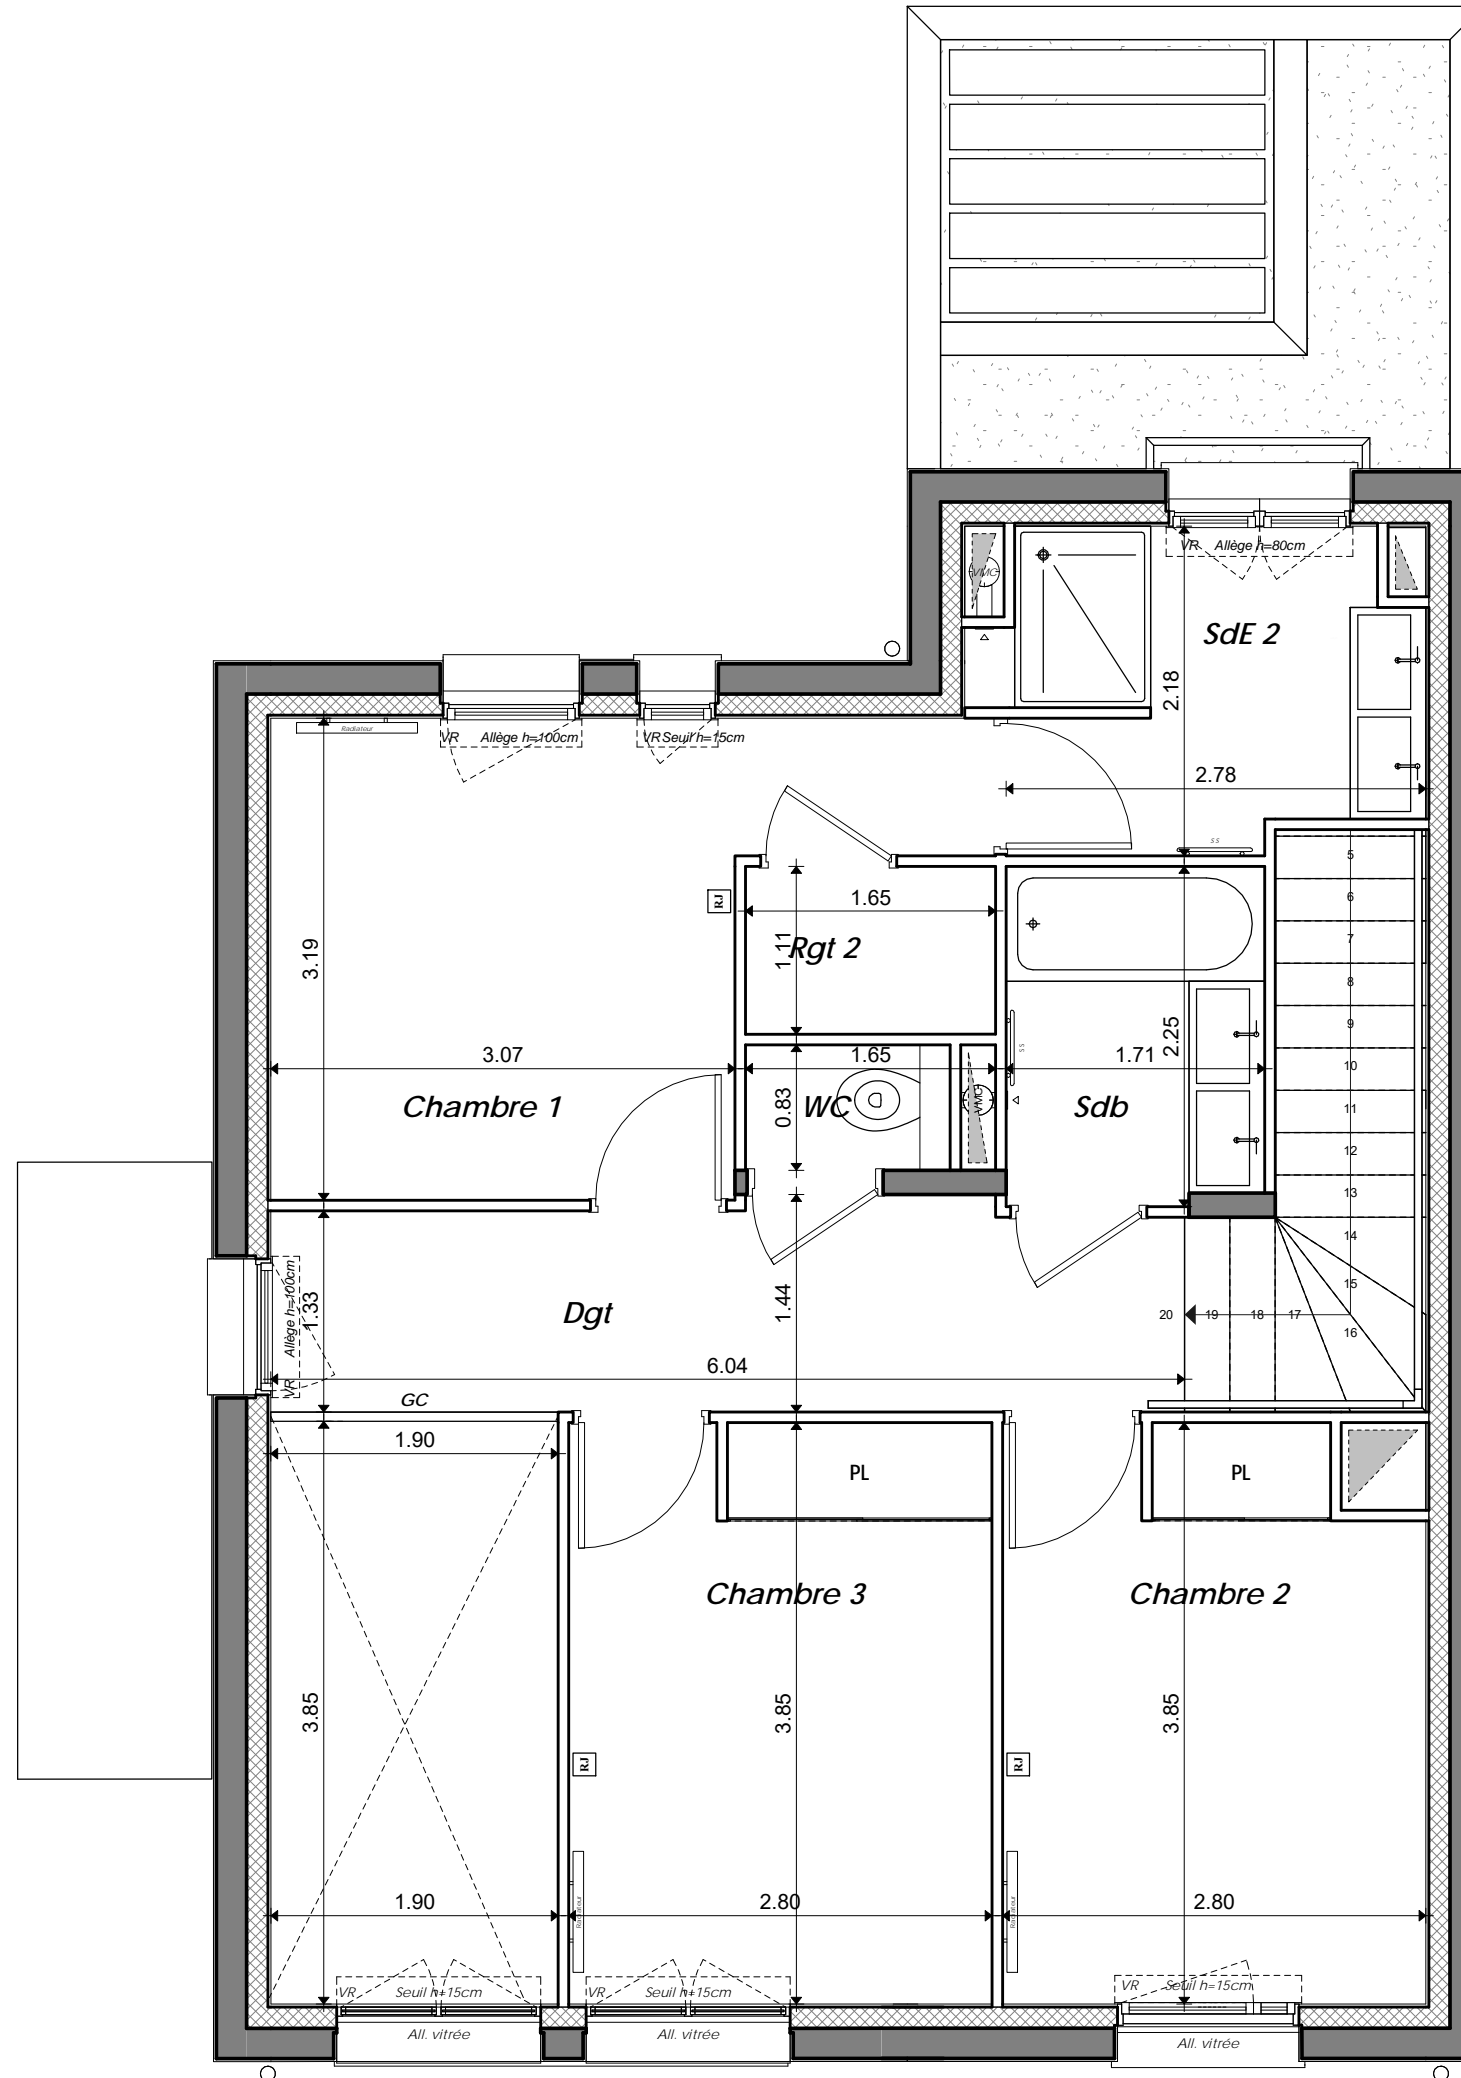

Nota : Les surfaces des placards sont comprises dans celles des pièces où ils se situent. Des modifications sont susceptibles d'être apportées à ce plan en fonction des nécessités techniques et réglementaires de la réalisation, tant en ce qui concerne les dimensions libres que l'équipement. Les soffites, faux-plafonds, retombées, gaines techniques, canalisations, trappes de visite, descentes d'eaux pluviales, équipements électriques, ne sont pas systématiquement représentés ou le sont à titre indicatif. Les dimensions et les implantations des appareils de chauffage, lorsqu'ils sont représentés, sont indicatifs et seront soumis à la conformité de l'étude thermique.