




TOIT TERRASSE

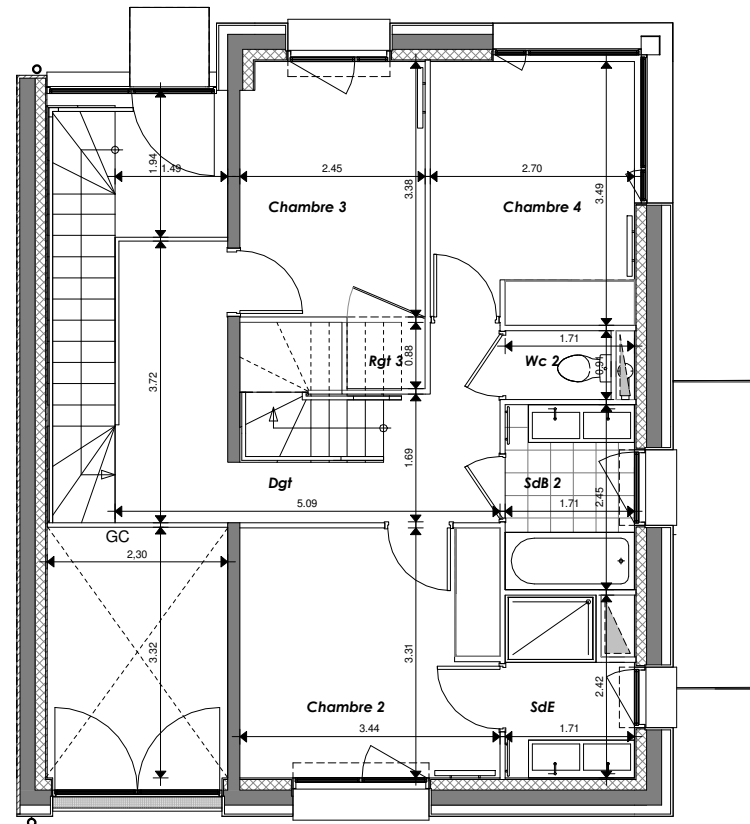

ETAGE

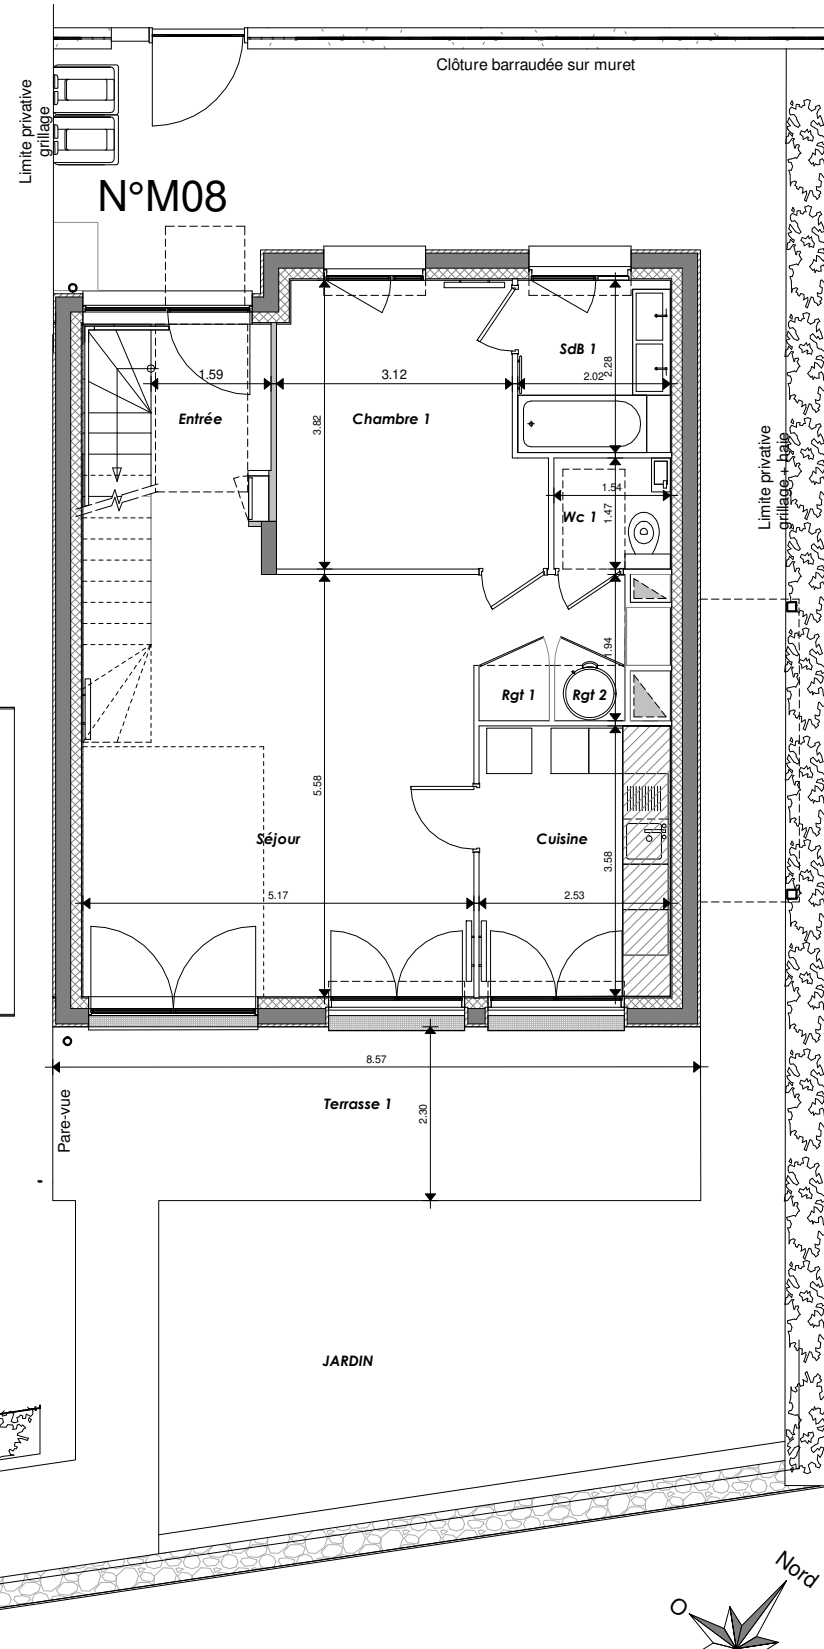

RDC

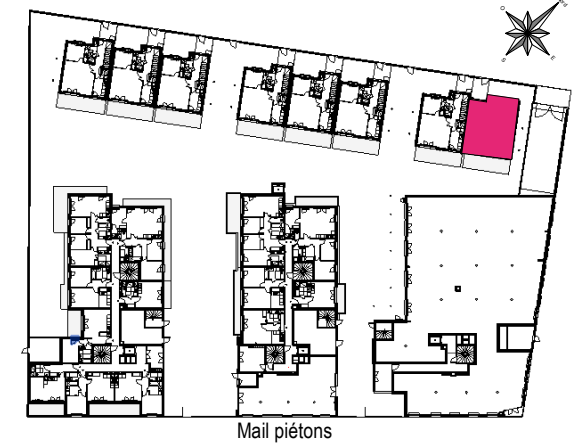

MAISON DE 5 PIECES
 n° M08

ENTREE	5.79 m ²
SEJOUR	33.97 m ²
CUISINE	9.05 m ²
CHAMBRE 1	12.55 m ²
CHAMBRE 2	11.33 m ²
CHAMBRE 3	8.20 m ²
CHAMBRE 4	9.28 m ²
DEGAGEMENT	10.76 m ²
SALLE DE BAINS 1	4.61 m ²
SALLE DE BAINS 2	4.19 m ²
SALLE D'EAU	3.68 m ²
WC 1	2.26 m ²
WC 2	1.27 m ²
RANGEMENT 1	0.68 m ²
RANGEMENT 2	0.68 m ²
RANGEMENT 3	0.98 m ²

SURFACE TOTALE HABITABLE	119.28 m²
TERRASSE 1	31.85 m ²
TERRASSE 2	46.84 m ²
JARDIN	85.74 m ²

SURFACE TOTALE HABITABLE ET ANNEXE	283.71 m²
---	-----------------------------


LEGENDE

	Sèche Serviette		Prise RJ 45
	Radiateur		Allège Vitrée
	Réfrigérateur		Volet Roulant
	Lave Vaisselle		Garde-corps
	Cuisson		Soffite / faux plafond
	Lave Linge		Esp techn. elect. du lgt
	Tri sélectif		Placard
	Conduit de Cheminée		Ballon thermodynamique
			Pompe à chaleur

Indice Notaire 07/05/2020

Echelle : 1 : 100

Nota : Les surfaces des placards sont comprises dans celles des pièces où ils se situent. Des modifications sont susceptibles d'être apportées à ce plan en fonction des nécessités techniques et réglementaires de la réalisation, tant en ce qui concerne les dimensions libres que l'équipement. Les soffites, faux-plafonds, retombées, gaines techniques, canalisations, trappes de visite, descentes d'eaux pluviales, équipements électriques, ne sont pas systématiquement représentés ou le sont à titre indicatif. Les dimensions et les implantations des appareils de chauffage, lorsqu'ils sont représentés, sont indicatifs et seront soumis à la conformité de l'étude thermique.

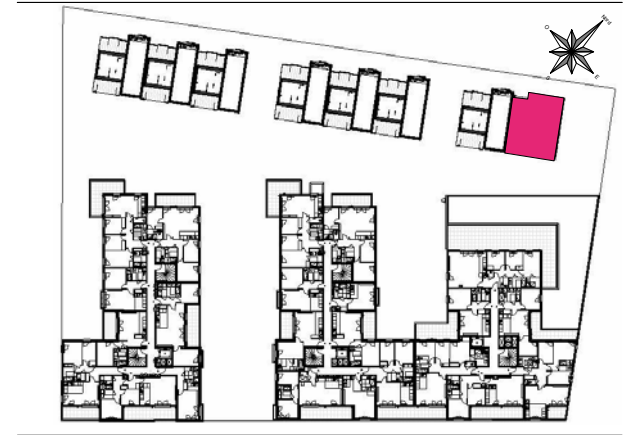

MAISON DE 5 PIECES
 n° M08-ETAGE



LEGENDE



Sèche Serviette	RJ	Prise RJ 45
Radiateur	AV	Allège Vitrée
R	VR	Volet Roulant
LV	GC	Garde-corps
C		Soffite / faux plafond
LL	EDEL	Esp techn. elect. du lgt
TRI	PL	Placard
	BTD	Ballon thermodynamique
	PAC	Pompe à chaleur

Indice Notaire 07/05/2020

Echelle : 1 : 50

A^{BLM} 26

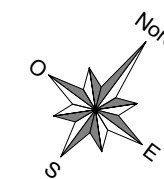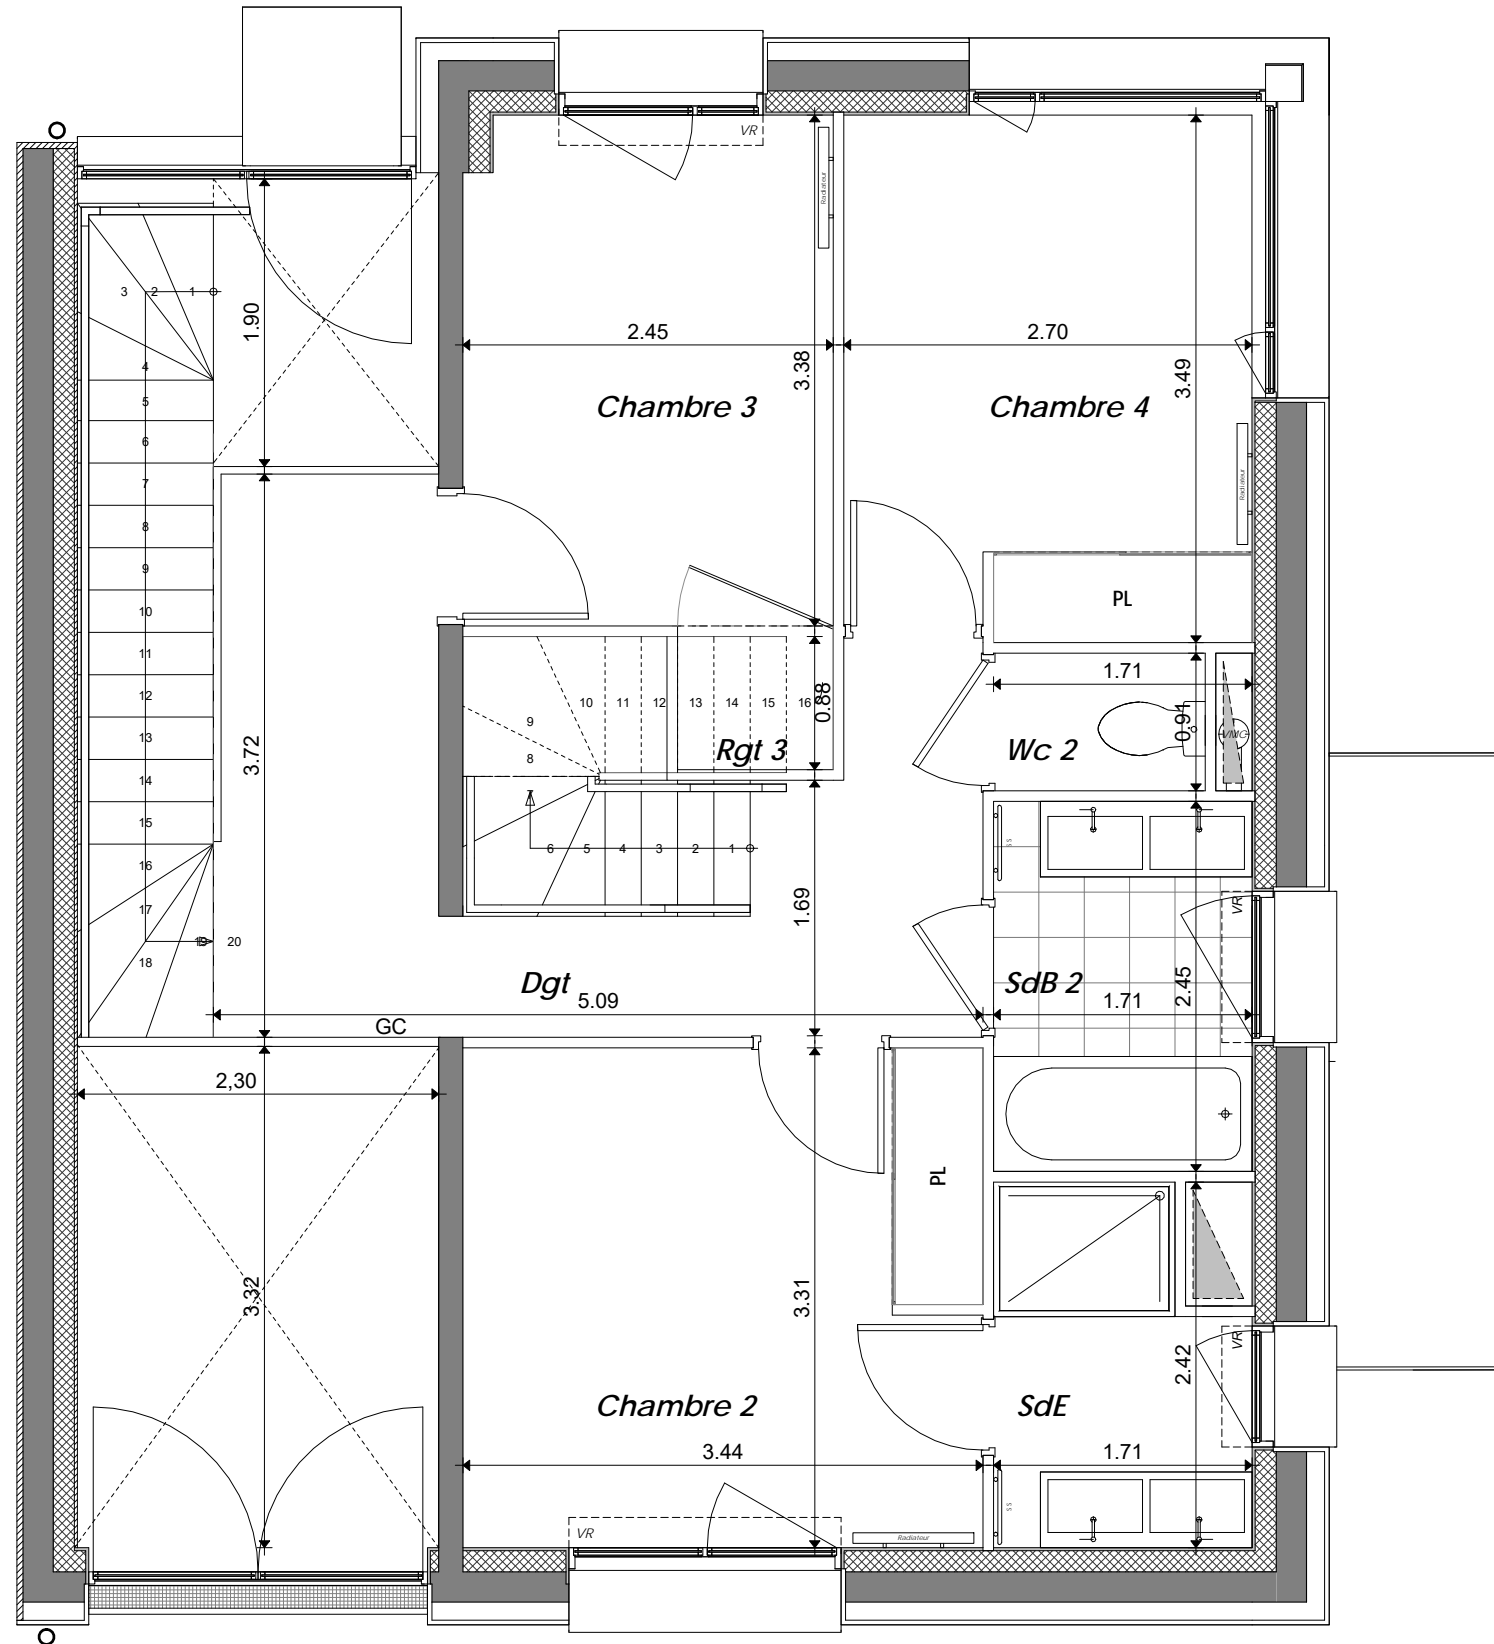

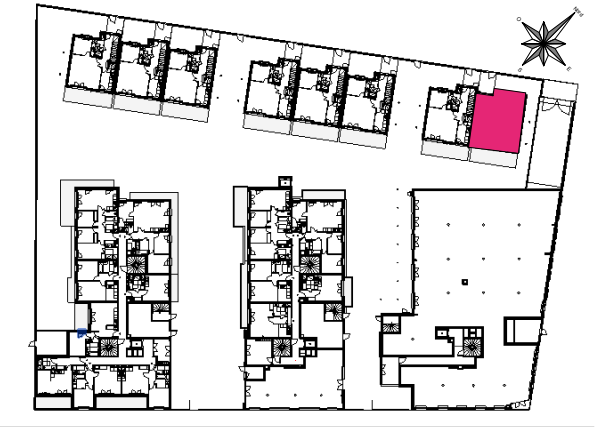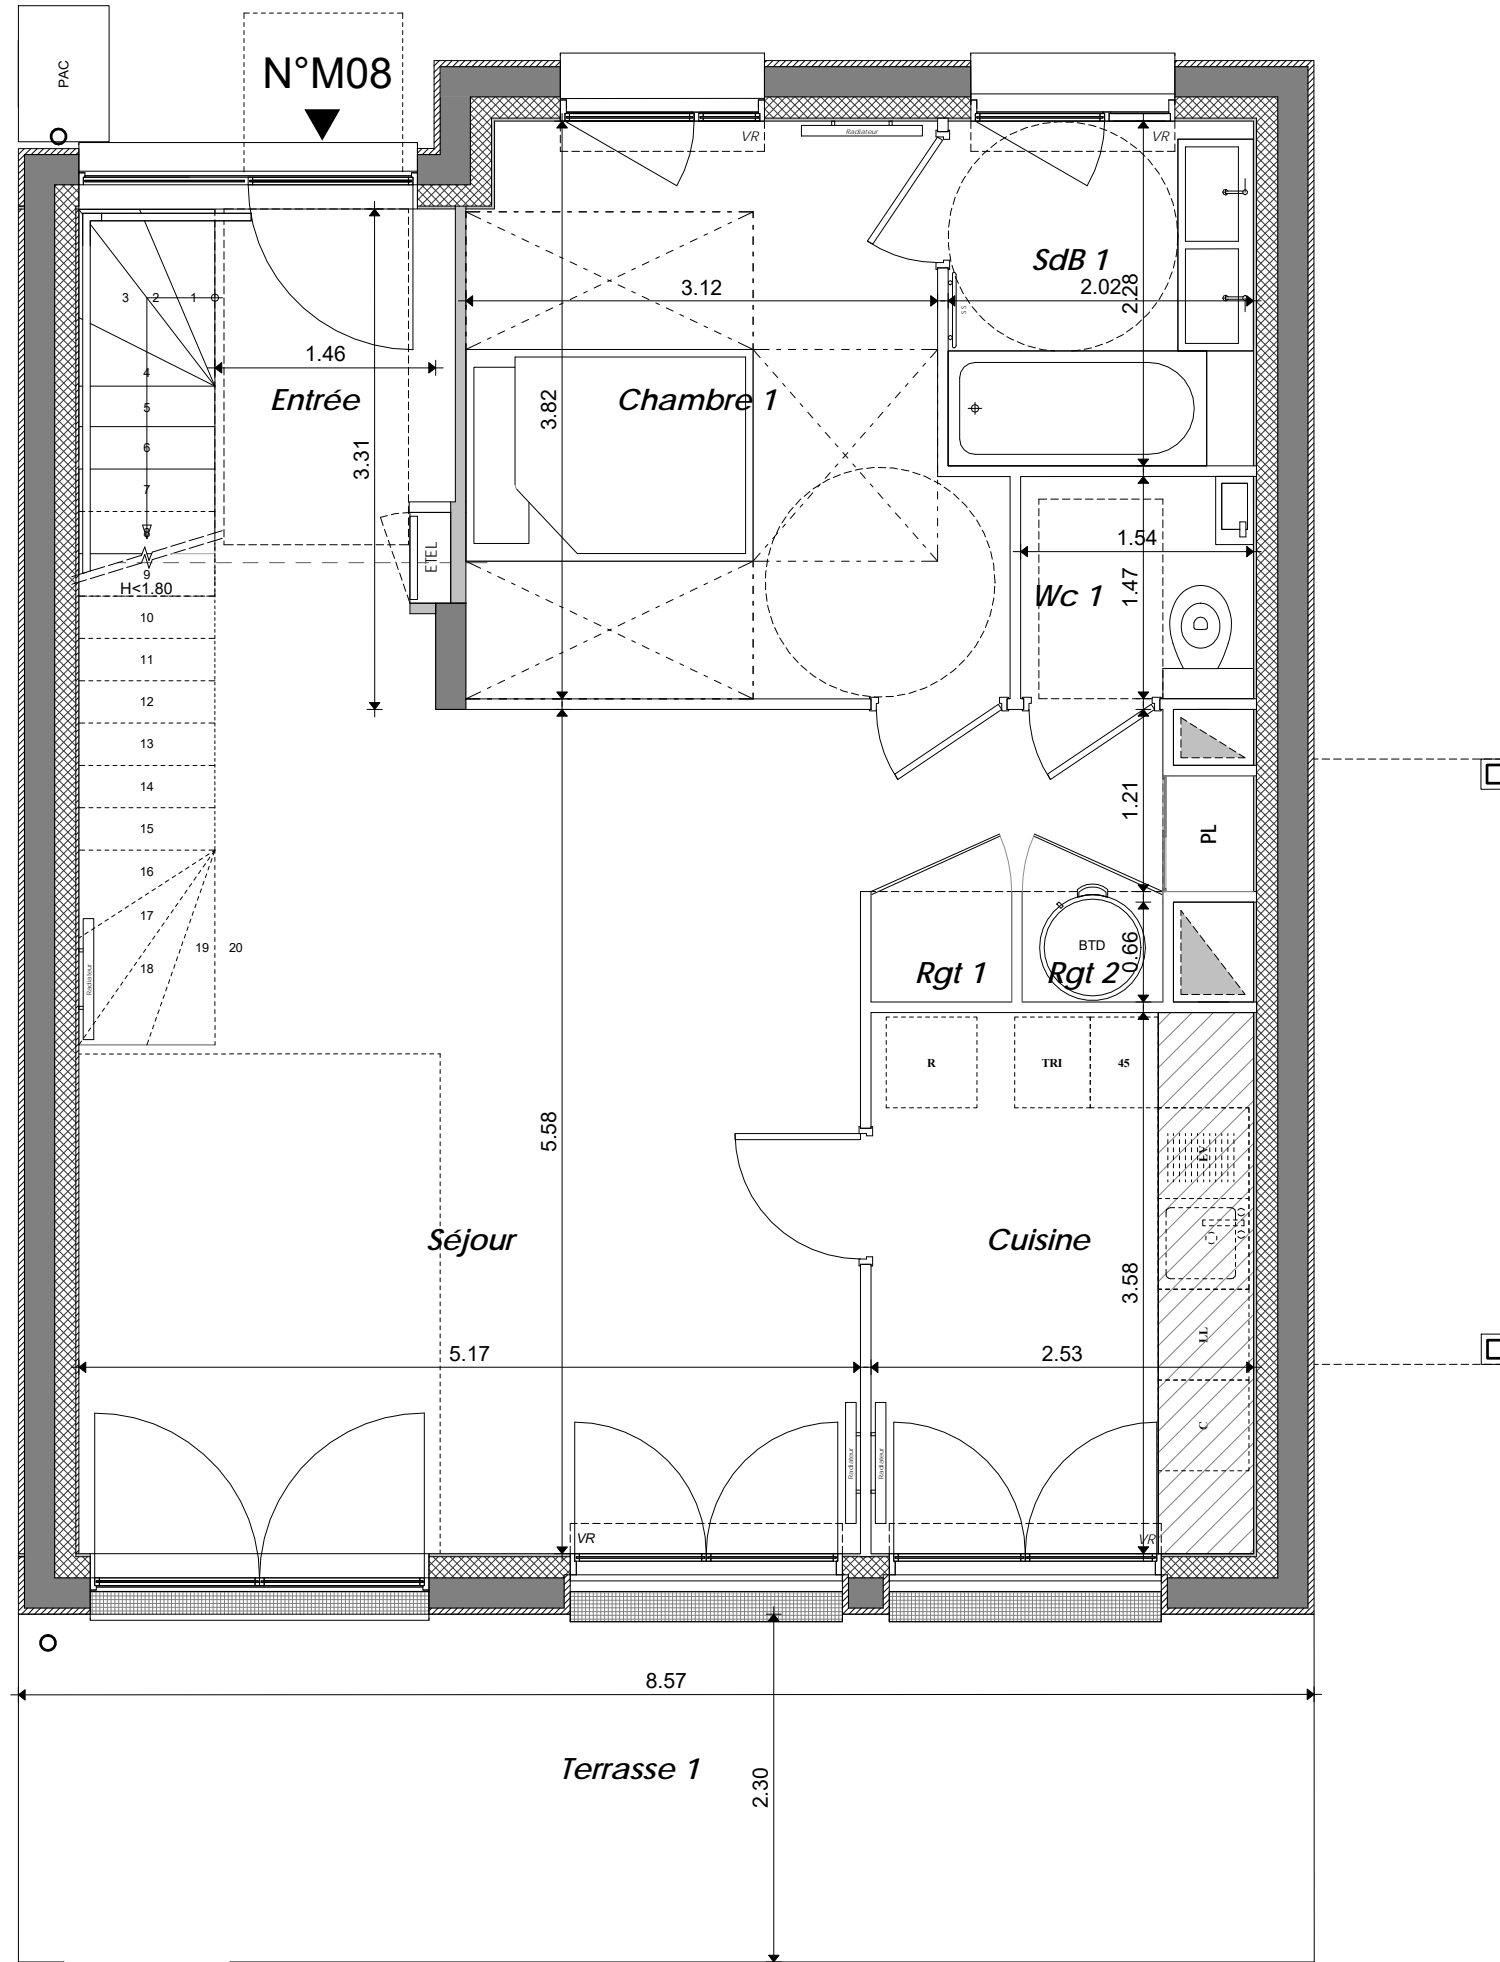

MAISON DE 5 PIECES
 n° M08-RDC


LEGENDE

	Sèche Serviette		Prise RJ 45
	Radiateur		Allège Vitrée
	Réfrigérateur		Volet Roulant
	Lave Vaisselle		Garde-corps
	Cuisson		Soffite / faux plafond
	Lave Linge		Esp techn. elect. du lgt
	Tri sélectif		Placard
	Conduit de Cheminée		Ballon thermodynamique
			Pompe à chaleur

Indice Notaire 07/05/2020

Echelle : 1 : 50

A 26 BLM

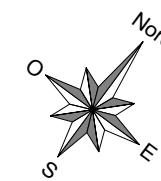

Nota : Les surfaces des placards sont comprises dans celles des pièces où ils se situent. Des modifications sont susceptibles d'être apportées à ce plan en fonction des nécessités techniques et réglementaires de la réalisation, tant en ce qui concerne les dimensions libres que l'équipement. Les soffites, faux-plafonds, retombées, gaines techniques, canalisations, trappes de visite, descentes d'eaux pluviales, équipements électriques, ne sont pas systématiquement représentés ou le sont à titre indicatif. Les dimensions et les implantations des appareils de chauffage, lorsqu'ils sont représentés, sont indicatifs et seront soumis à la conformité de l'étude thermique.