
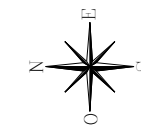
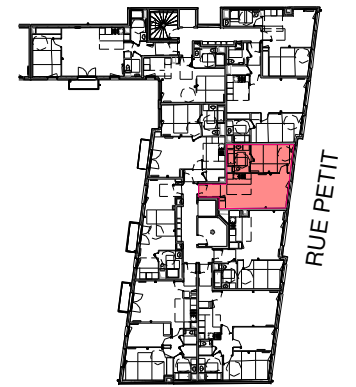



# PETIT

PARIS 19

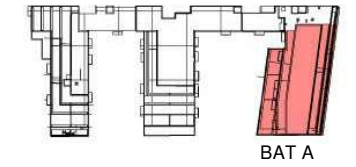

## HALL A APPARTEMENT DE 2 PIECES n°A66 au 6ème étage

ENTREE	3,57 m <sup>2</sup>
SEJOUR/CUISINE	21,82 m <sup>2</sup>
CHAMBRE	11,64 m <sup>2</sup>
SDB	5,90 m <sup>2</sup>
<b>SURFACE TOTALE HABITABLE</b>	<b>42,92 m<sup>2</sup></b>

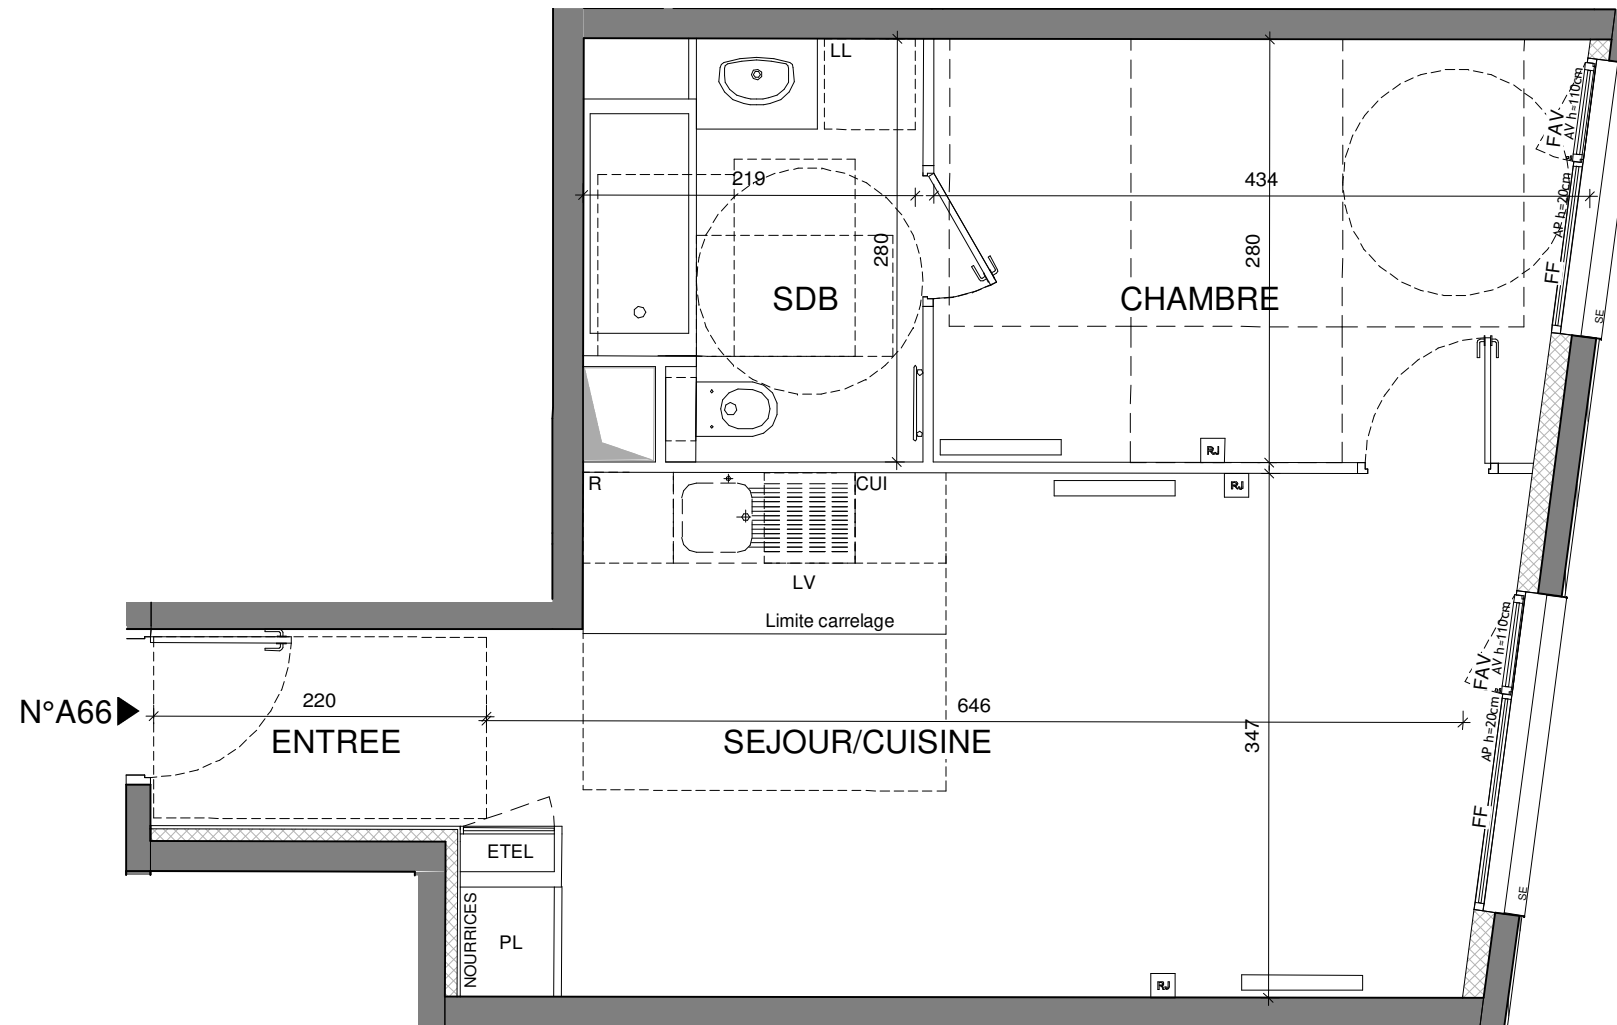


### LEGENDE

RJ	Prise RJ45	VR	Volets-roulants
	Sèche serviette	AP	Allège pleine
	Radiateur	AV	Allège vitrée
R	Réfrigérateur	F	Fenêtre
LV	Lave vaisselle	PFS	Porte Fenêtre Simple
CUI	Cuisson	PFD	Porte Fenêtre Double
EDEL	Espace technique électrique du logement	FAV	Fenêtre Allège vitrée
PL	Placard	FF	Fenêtre Fixe
GC	Garde-corps		Soffites
SE	Store extérieur		Retombée de poutre

Indice B 05/02/2020

Echelle: 1/50

CLCT Architectes

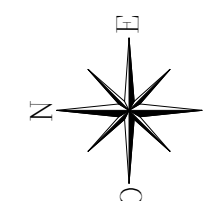

Nota : Les surfaces des placards sont comprises dans celles des pièces où ils se situent. Des modifications sont susceptibles d'être apportées à ce plan en fonction des nécessités techniques et réglementaires de la réalisation, tant en ce qui concerne les dimensions libres que l'équipement. Les soffites, faux-plafonds, retombées, gaines techniques, canalisations, trappes de visite, descentes d'eaux pluviales, équipements électriques, ne sont pas systématiquement représentés ou le sont à titre indicatif. Les dimensions et les implantations des appareils de chauffage, lorsqu'ils sont représentés, sont indicatifs et seront soumis à la conformité de l'étude thermique.