



PETIT

PARIS 19

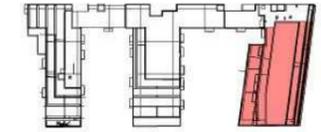

BAT A

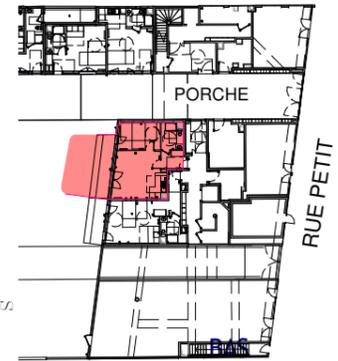

RUE PETIT



HALL A APPARTEMENT DE 2 PIECES n°A02 au REZ-DE-CHAUSSEE

ENTREE	5.17 m ²
SEJOUR / CUISINE	26.69 m ²
CHAMBRE	12.73 m ²
SDE	6.29 m ²
SURFACE TOTALE HABITABLE	50.87 m²
TERRASSE	13.22 m ²
JARDIN	19.34 m ²
SURFACE TOTALE HABITABLE ET ANNEXE	83.43 m²



LEGENDE

	Prise 16A+T		Vidéophone
	Prise 16A+T LAVE VAISSELLE OU LAVE-LINGE		Prise 16A+T pour hotte
	Terminal 20A+T pour four		Centre commandé
	Terminal 32A+T pour cuisson		Sortie de fils en applique
	Prise 16A haute		Applique extérieur
	Prise 16A commandé		Prise étanche
	Prise RJ45		VR Volets-roulants
	Sèche serviette		AP Allège pleine
	Radiateur		AV Allège vitrée
	R Réfrigérateur		F Fenêtre
	LV Lave vaisselle		PFS Porte Fenêtre Simple
	LL Lave linge		PFD Porte Fenêtre Double
	CUI Cuisson		FAV Fenêtre Allège vitrée
	ETEL Espace technique électrique du logement		FF Fenêtre Fixe
	PL Placard		Soffites
	GC Garde-corps		Retombée de poutre
	SE Store extérieur		

Indice C 05/02/2020

Echelle: 1/50

CLCT Architectes

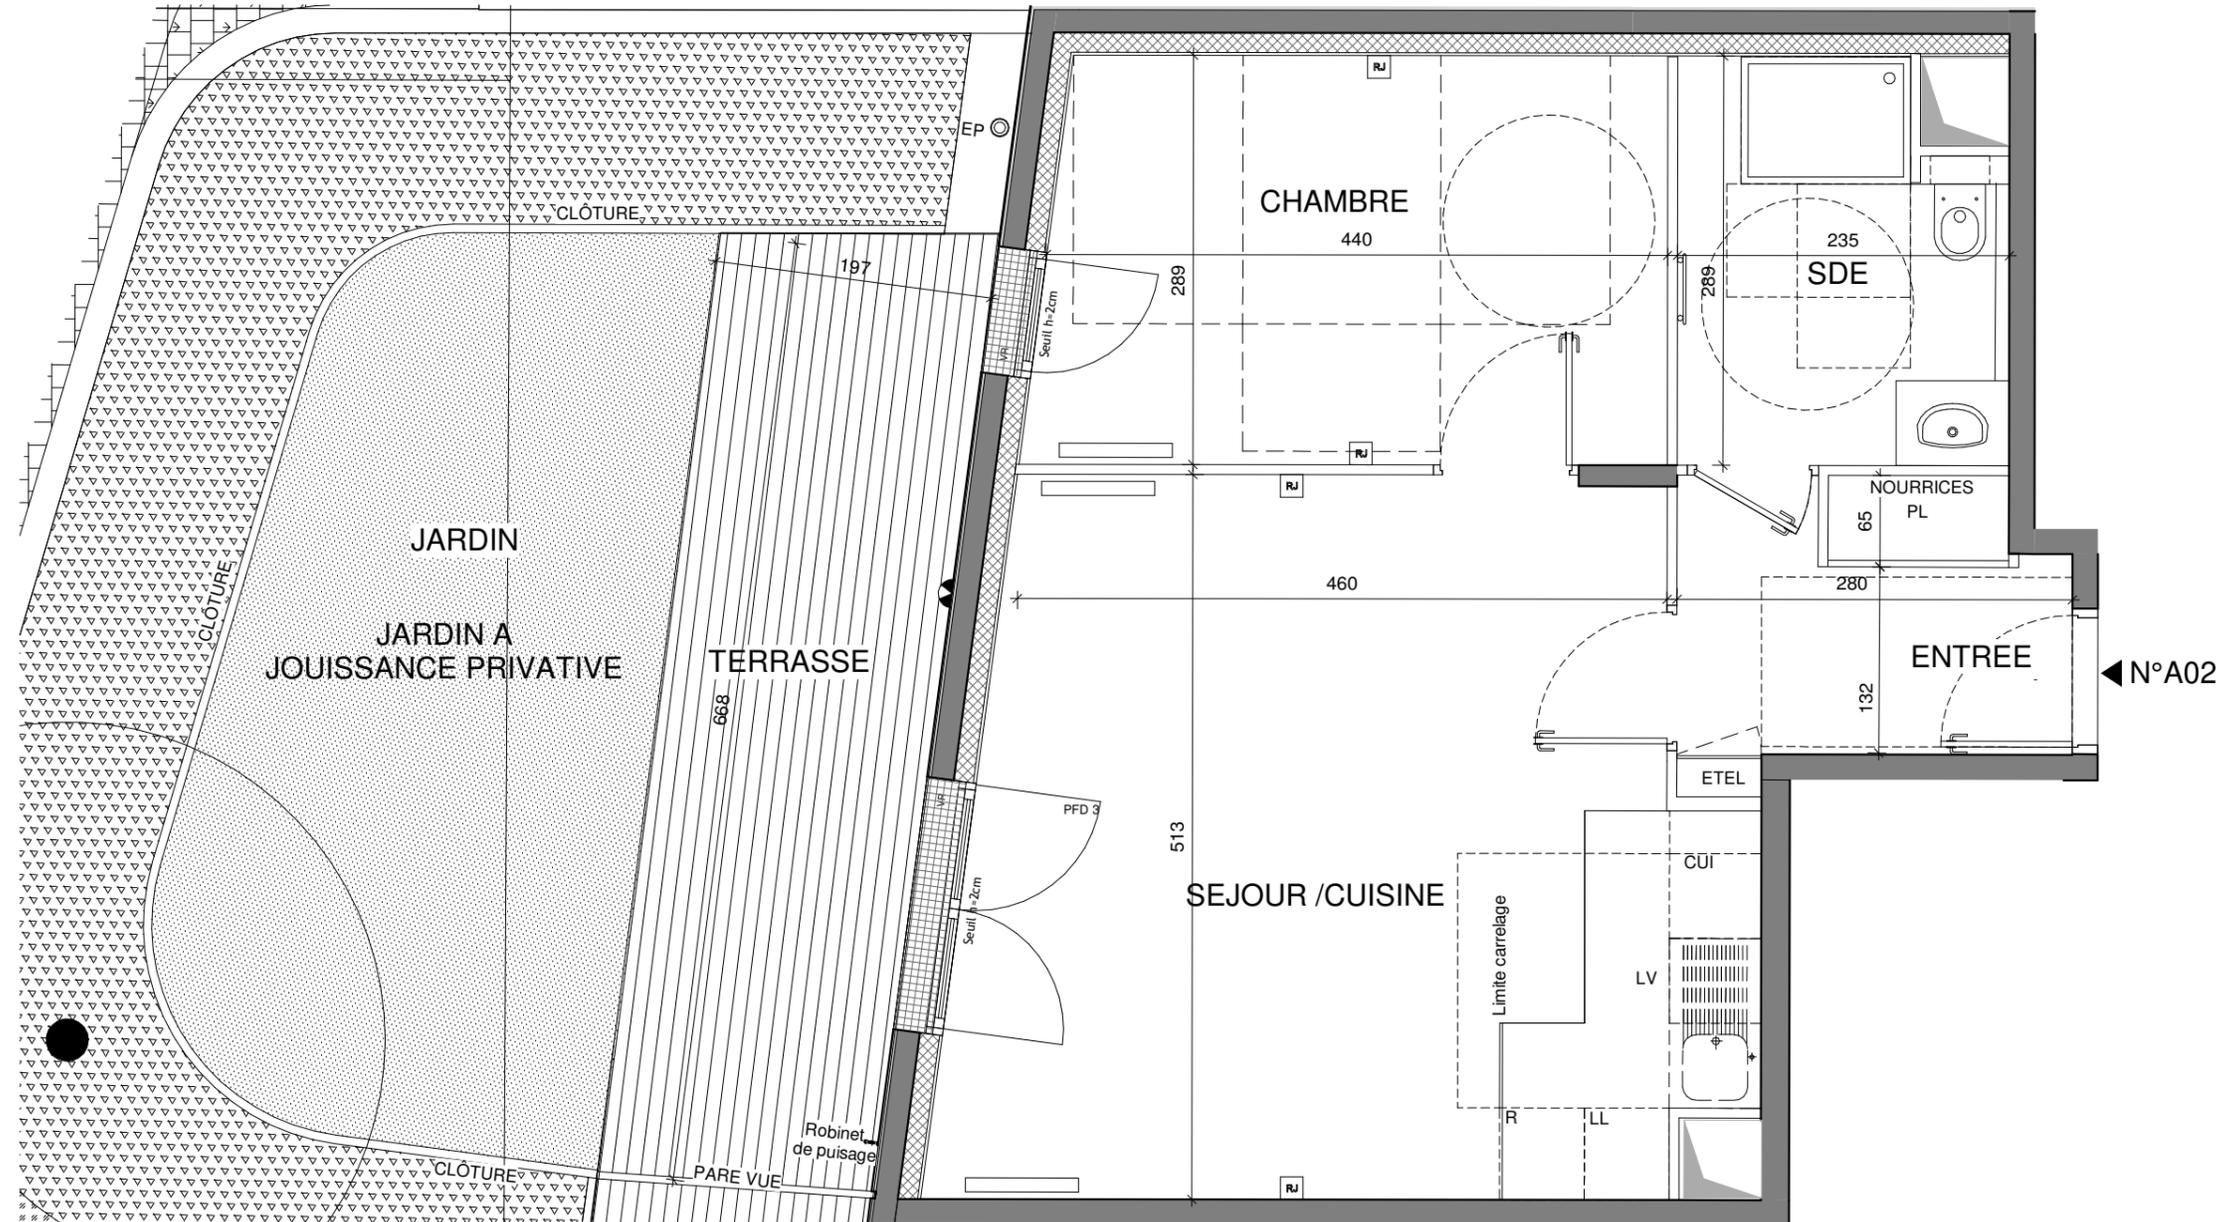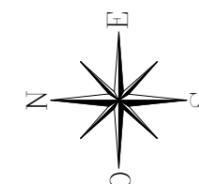

Nota : Les surfaces des placards sont comprises dans celles des pièces où ils se situent. Des modifications sont susceptibles d'être apportées à ce plan en fonction des nécessités techniques et réglementaires de la réalisation, tant en ce qui concerne les dimensions libres que l'équipement. Les soffites, faux-plafonds, retombées, gaines techniques, canalisations, trappes de visite, descentes d'eaux pluviales, équipements électriques, ne sont pas systématiquement représentés ou le sont à titre indicatif. Les dimensions et les implantations des appareils de chauffage, lorsqu'ils sont représentés, sont indicatifs et seront soumis à la conformité de l'étude thermique.