


PETIT



PARIS 19

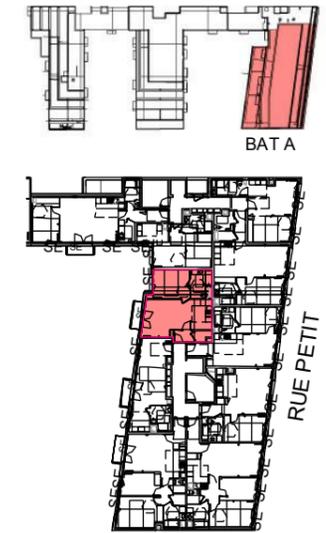

HALL A

APPARTEMENT DE 2 PIECES
n°A25 au 2ème étage

ENTREE	2.82 m ²
SEJOUR/CUISINE	25.90 m ²
CHAMBRE	12.24 m ²
SDB	6.16 m ²
RGT	1.87 m ²
SURFACE TOTALE HABITABLE	49.00 m²
BALCON	2.57 m ²
SURFACE TOTALE HABITABLE ET ANNEXE	51.57 m²

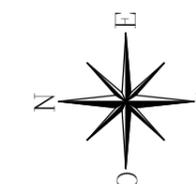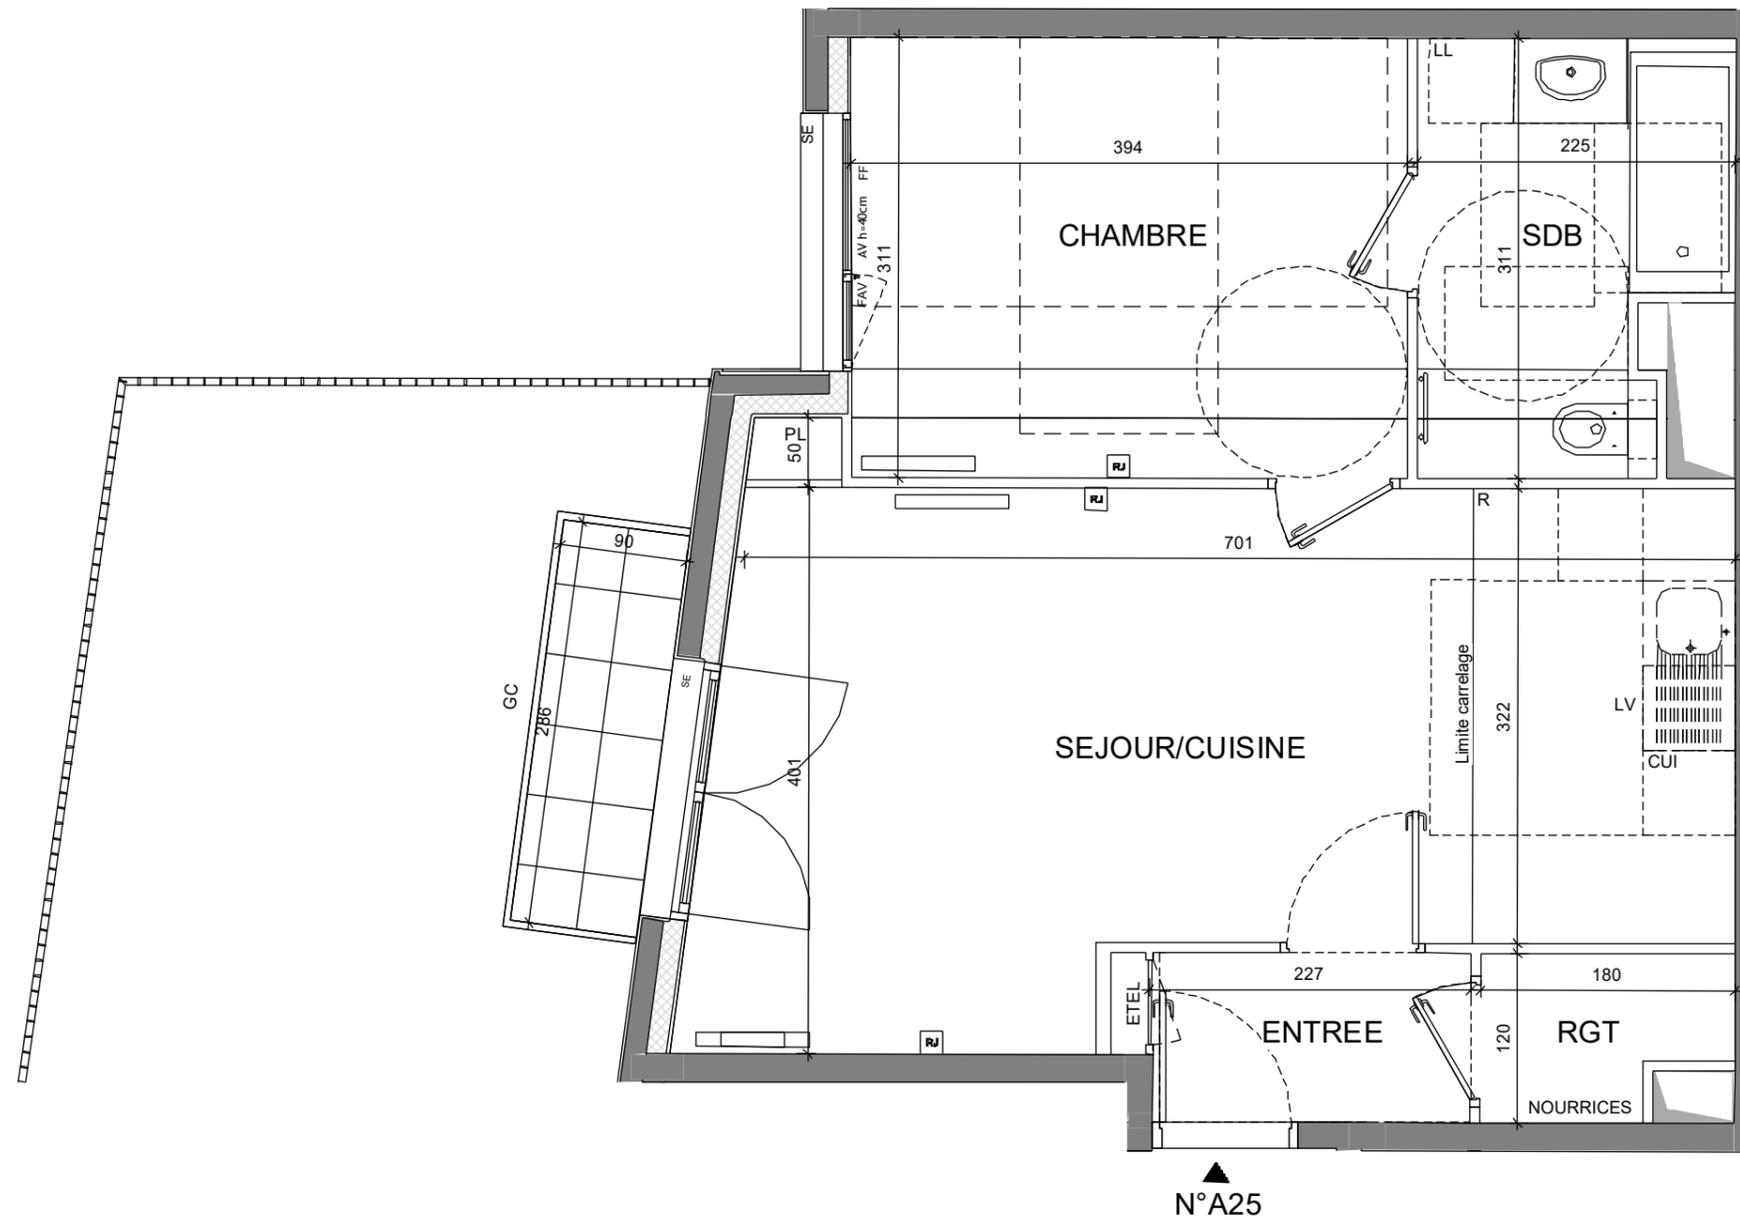

LEGENDE

RJ	Prise RJ45	VR	Volets-roulants
	Sèche serviette	AP	Allège pleine
	Radiateur	AV	Allège vitrée
	Réfrigérateur	F	Fenêtre
	Lave vaisselle		Porte Fenêtre Simple
	Lave linge		Porte Fenêtre Double
	Cuisson		Fenêtre Allège vitrée
	Espace technique électrique du logement		Fenêtre Fixe
	Placard		Soffites
	Garde-corps		Retombée de poutre
	Store extérieur		

Indice E 30/07/2019
Echelle: 1/50

CLCT Architectes

Nota : Les surfaces des placards sont comprises dans celles des pièces où ils se situent. Des modifications sont susceptibles d'être apportées à ce plan en fonction des nécessités techniques et réglementaires de la réalisation, tant en ce qui concerne les dimensions libres que l'équipement. Les soffites, faux-plafonds, retombées, gaines techniques, canalisations, trappes de visite, descentes d'eaux pluviales, équipements électriques, ne sont pas systématiquement représentés ou le sont à titre indicatif. Les dimensions et les implantations des appareils de chauffage, lorsqu'ils sont représentés, sont indicatifs et seront soumis à la conformité de l'étude thermique.

