
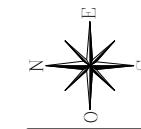


PETIT


PARIS 19

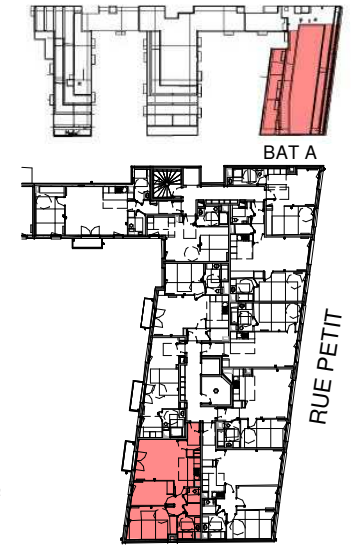

HALL A

APPARTEMENT DE 3 PIECES
n°A33 au 3ème étage

ENTREE	3,88 m ²
SEJOUR/CUISINE	24,55 m ²
CHAMBRE 1	15,11 m ²
CHAMBRE 2	9,99 m ²
SDB	4,82 m ²
WC	1,95 m ²
RGT	1,55 m ²
DGT	3,32 m ²
SURFACE TOTALE HABITABLE	65,17 m²
BALCON	2,57 m ²
SURFACE TOTALE HABITABLE ET ANNEXE	67,75 m²

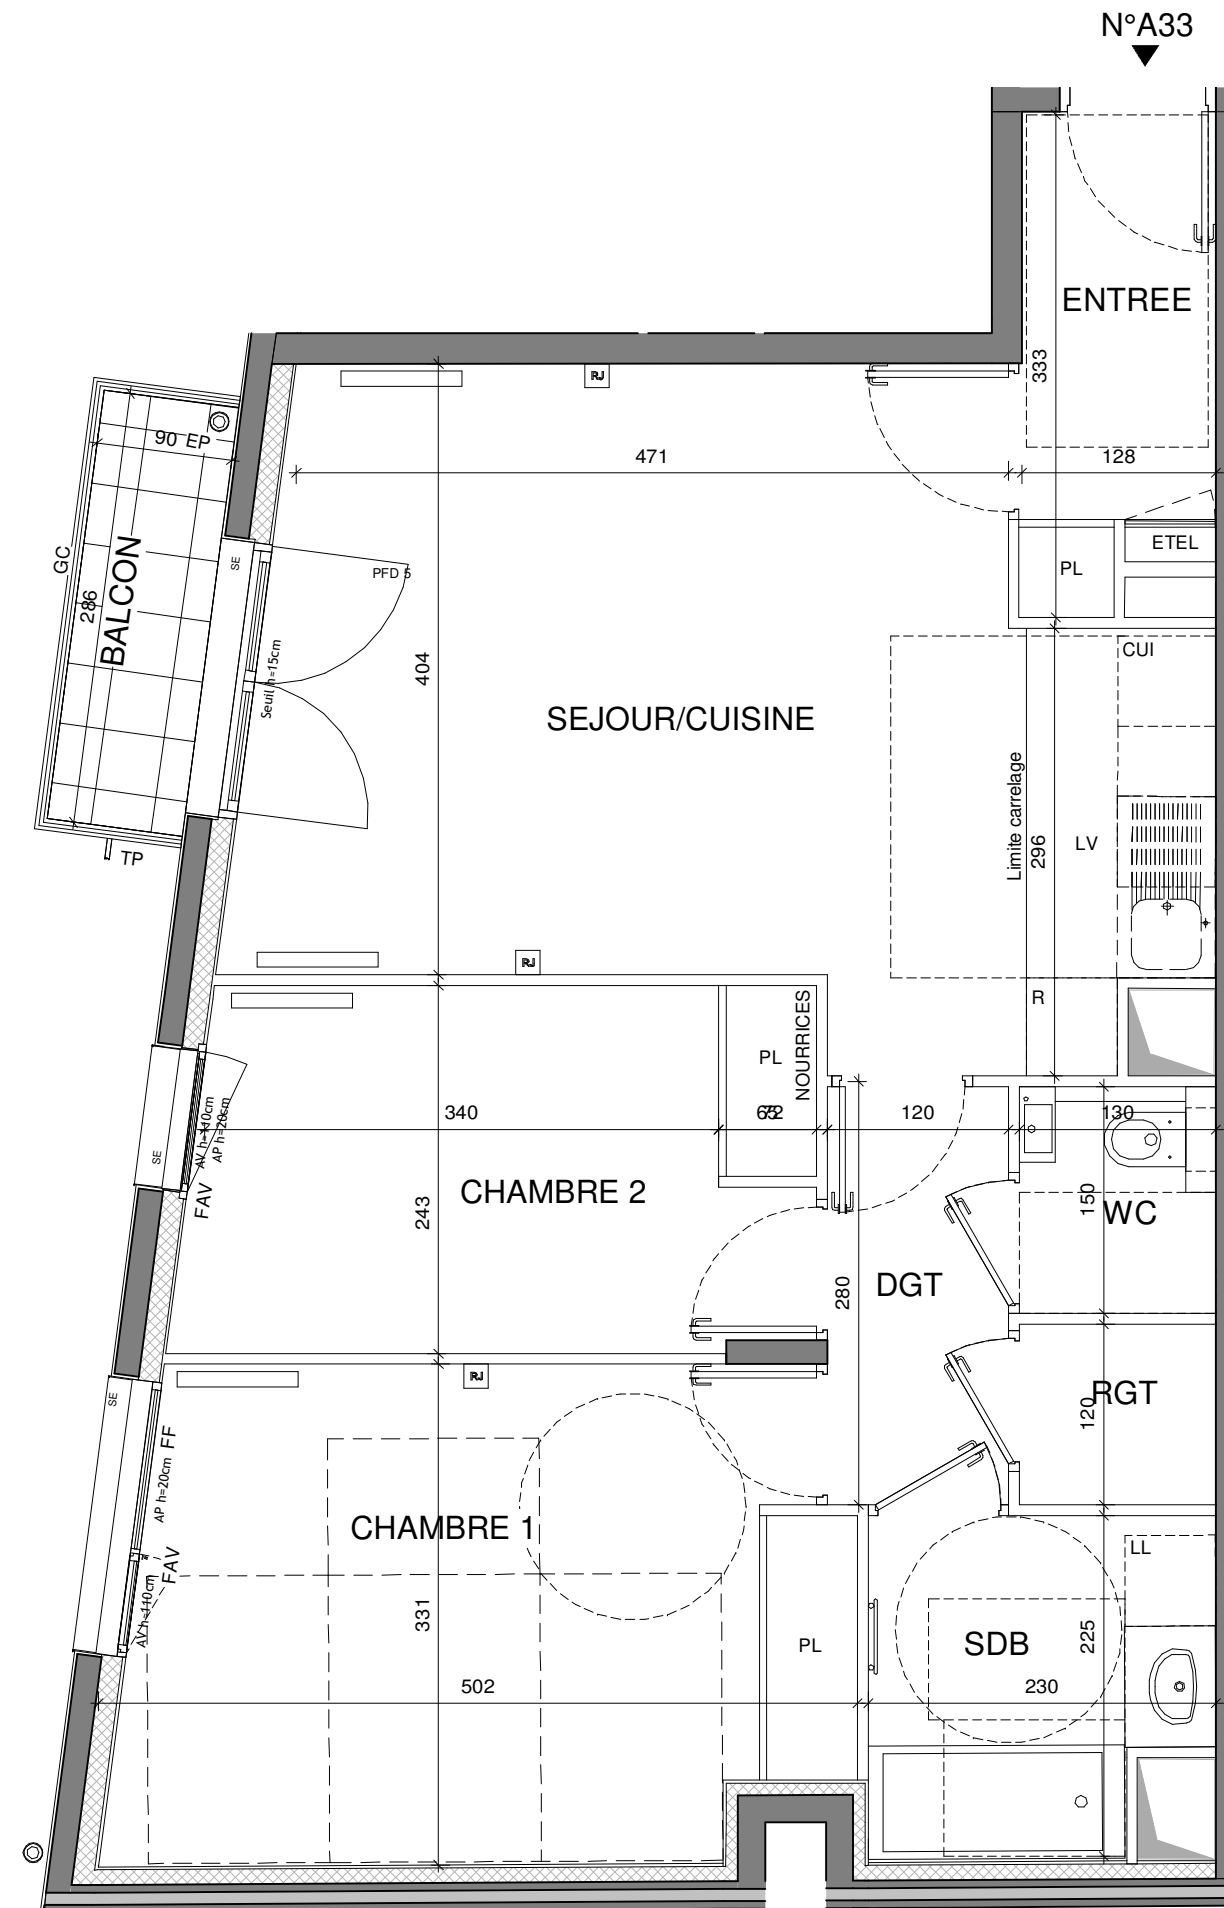


LEGENDE

[RJ]	Prise RJ45	VR	Volets-roulants
[Sèche]	Sèche serviette	AP	Allège pleine
[R]	Radiateur	AV	Allège vitrée
[R]	Réfrigérateur	F	Fenêtre
[LV]	Lave vaisselle	PFS	Porte Fenêtre Simple
[LL]	Lave linge	PFD	Porte Fenêtre Double
[CUI]	Cuisson	FAV	Fenêtre Allège vitrée
[EDEL]	Espace technique électrique du logement	FF	Fenêtre Fixe
[PL]	Placard	[Hatched]	Soffites
[GC]	Garde-corps	[Dashed]	Retombée de poutre
[SE]	Store extérieur		

Indice G 05/02/2020

Echelle: 1/50

CLCT Architectes

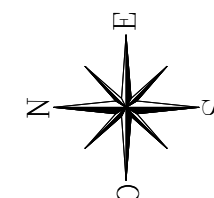

Nota : Les surfaces des placards sont comprises dans celles des pièces où ils se situent. Des modifications sont susceptibles d'être apportées à ce plan en fonction des nécessités techniques et réglementaires de la réalisation, tant en ce qui concerne les dimensions libres que l'équipement. Les soffites, faux-plafonds, retombées, gaines techniques, canalisations, trappes de visite, descentes d'eaux pluviales, équipements électriques, ne sont pas systématiquement représentés ou le sont à titre indicatif. Les dimensions et les implantations des appareils de chauffage, lorsqu'ils sont représentés, sont indicatifs et seront soumis à la conformité de l'étude thermique.