
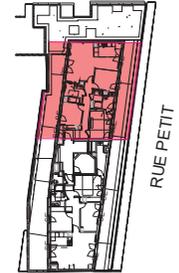


PETIT

PARIS 19

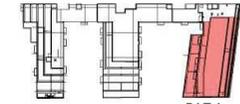

HALL A APPARTEMENT DE 4 PIECES n° A92 au 9ème étage


ENTREE	13.09 m ²
SEJOUR/CUISINE	33.41 m ²
CHAMBRE 1	12.85 m ²
CHAMBRE 2	9.68 m ²
CHAMBRE 3	9.13 m ²
SDB	6.55 m ²
SDE	4.63 m ²
WC	2.25 m ²
SURFACE TOTALE HABITABLE	91.58 m²
TERRASSE 1	25.60 m ²
TERRASSE 2	28.84 m ²
SURFACE TOTALE HABITABLE ET ANNEXE	146.02 m²

LEGENDE

	Prise RJ45		VR Volets-roulants
	Sèche serviette		AP Alège pleine
	Radiateur		AV Alège vitrée
	R Réfrigérateur		F Fenêtre
	LV Lave vaisselle		PFS Porte Fenêtre Simple
	LL Lave linge		PFD Porte Fenêtre Double
	CUI Cuisson		FAV Fenêtre Alège vitrée
	ETEL Espace technique électrique du logement		FF Fenêtre Fixe
	PL Placard		Soffites
	GC Garde-corps		Retombée de poutre
	SE Store extérieur		

Indice E 30/07/2019


Echelle: 1/75

 

CLCT Architectes




A92 1/2

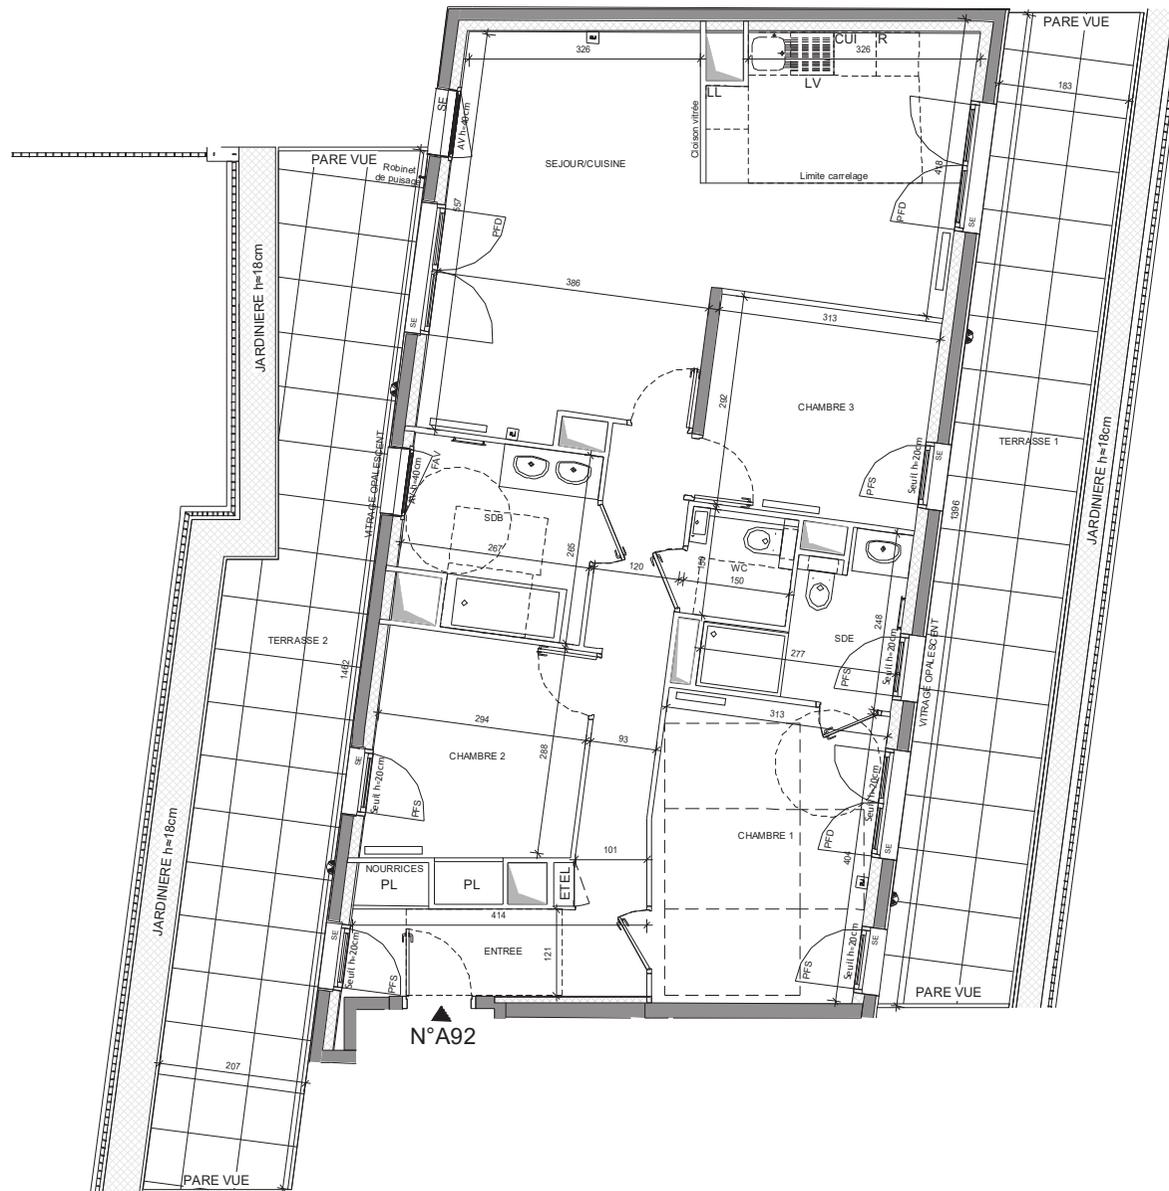


PETIT


PARIS 19

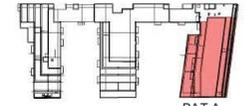

BAT A

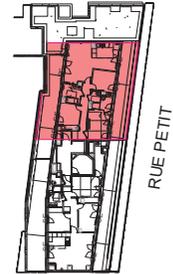

RUE PETIT

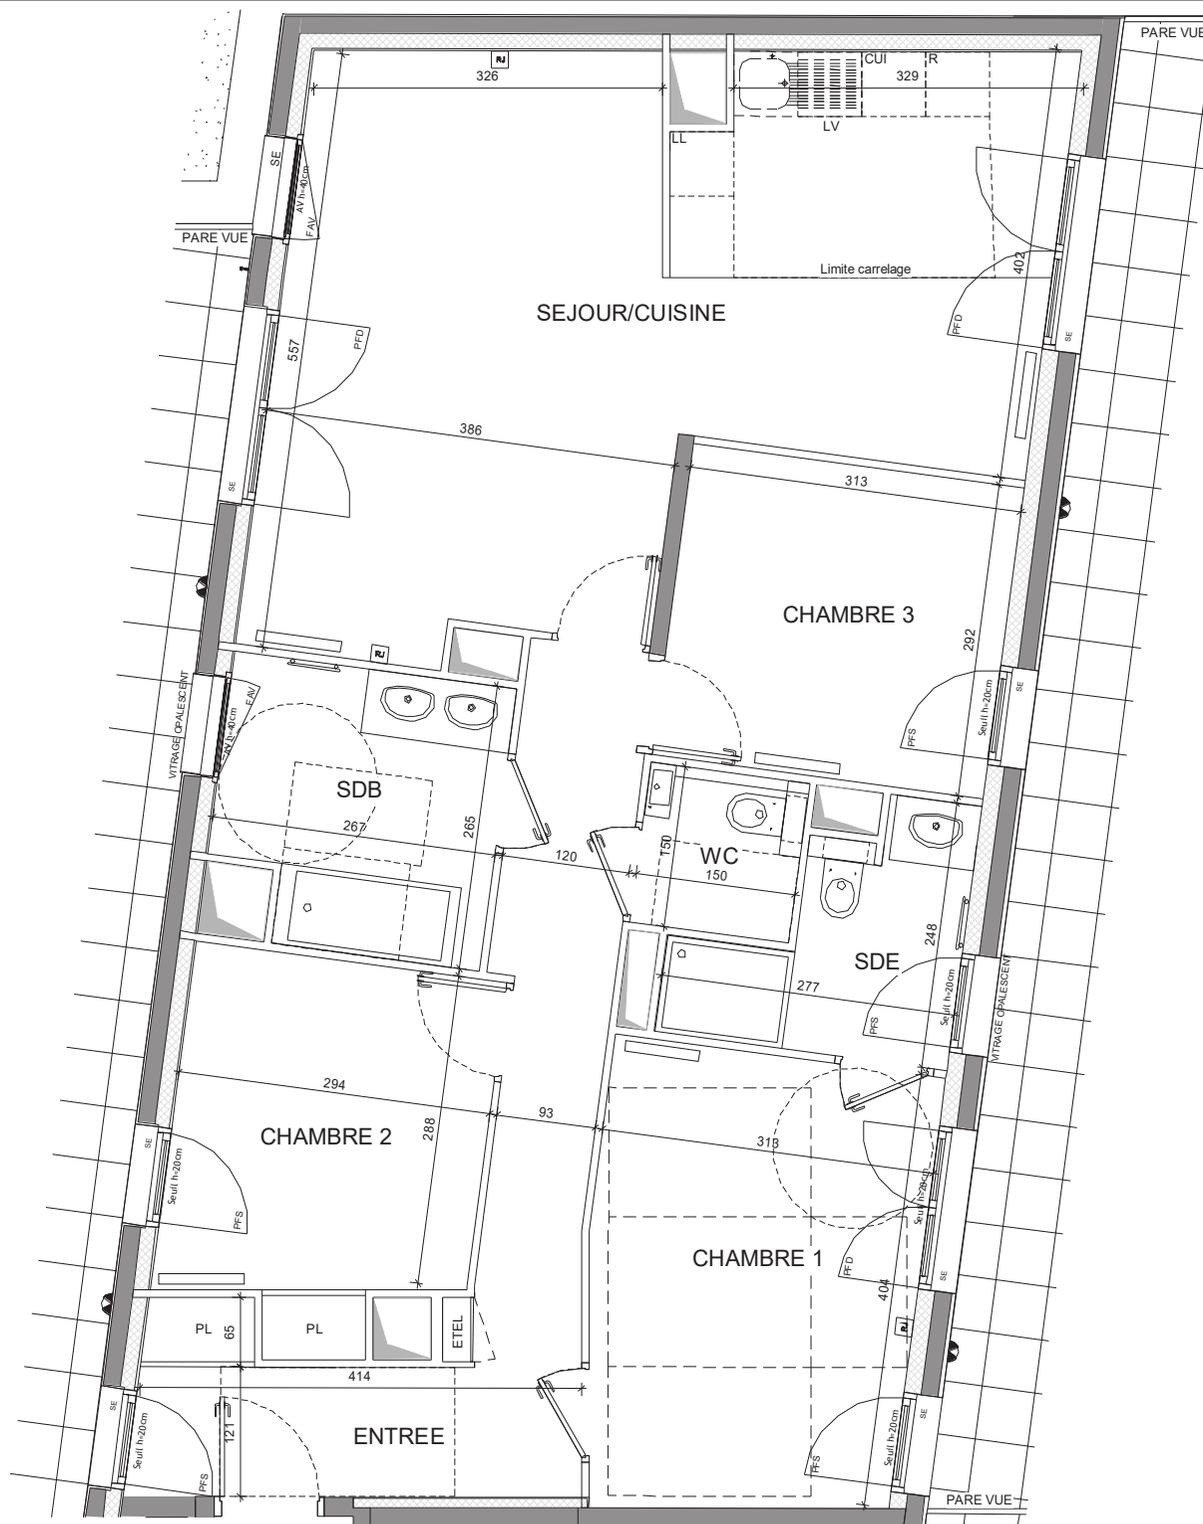

A92 2/2

Nota : Les surfaces des placards sont comprises dans celles des pièces où ils se situent. Des modifications sont susceptibles d'être apportées à ce plan en fonction des nécessités techniques et réglementaires de la réalisation, tant en ce qui concerne les dimensions libres que l'équipement. Les soffites, faux-plafonds, retombées, gaines techniques, canalisations, trappes de visite, descentes d'eaux pluviales, équipements électriques, ne sont pas systématiquement représentés ou le sont à titre indicatif. Les dimensions et les implantations des appareils de chauffage, lorsqu'ils sont représentés, sont indicatifs et seront soumis à la conformité de l'étude thermique.

LEGENDE

RJ	Prise RJ45	VR	Volets-roulants
Sèche serviette	Sèche serviette	AP	Allège pleine
Radiateur	Radiateur	AV	Allège vitrée
R	Réfrigérateur	F	Fenêtre
LV	Lave vaisselle	PFS	Porte Fenêtre Simple
LL	Lave linge	PFD	Porte Fenêtre Double
CUI	Cuisson	FAV	Fenêtre Allège vitrée
EDEL	Espace technique électrique du logement	FF	Fenêtre Fixe
PL	Placard		Soffites
GC	Garde-corps		Retombée de poutre
SE	Store extérieur		

Index A 20/06/2019

Echelle: 1/50

CLCT Architectes



N°A92