
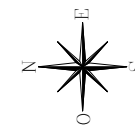
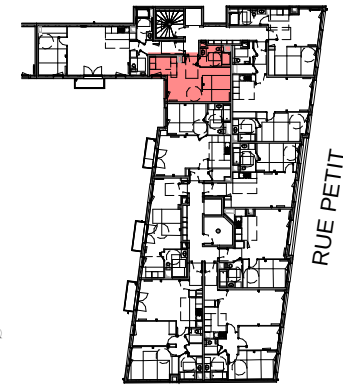



PETIT

PARIS 19

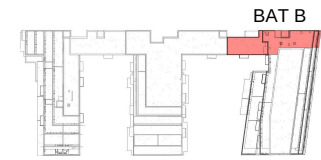

HALL B STUDIO ALCÔVE n°B53 au 5ème étage

SEJOUR/KITCHENETTE	17.79 m²
ALCÔVE	9.62 m²
SDE	5.62 m²
SURFACE TOTALE HABITABLE	33.02 m²

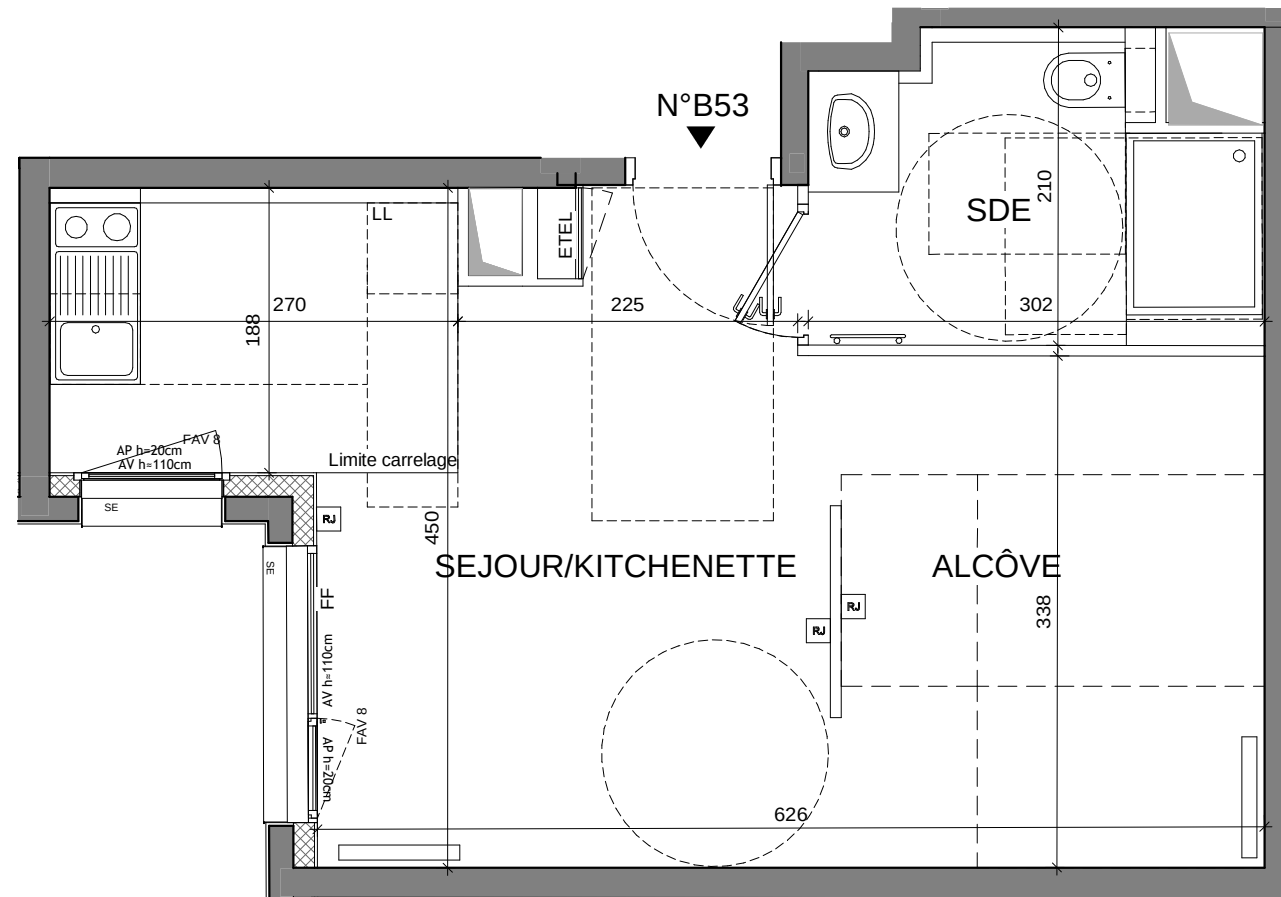

LEGENDE

	Prise RJ45		Volets-roulants
	Sèche serviette		Allège pleine
	Radiateur		Allège vitrée
	Réfrigérateur		Fenêtre
	Lave vaisselle		Porte Fenêtre Simple
	Lave linge		Porte Fenêtre Double
	Cuisson		Fenêtre Allège vitrée
	Espace technique électrique du logement		Fenêtre Fixe
	Placard		Soffites
	Garde-corps		Retombée de poutre
	Store extérieur		

Indice F	05/02/2020
Echelle: 1/50	0 0.5 1 2

CLCT Architectes



Nota : Les surfaces des placards sont comprises dans celles des pièces où ils se situent. Des modifications sont susceptibles d'être apportées à ce plan en fonction des nécessités techniques et réglementaires de la réalisation, tant en ce qui concerne les dimensions libres que l'équipement. Les soffites, faux-plafonds, retombées, gaines techniques, canalisations, trappes de visite, descentes d'eaux pluviales, équipements électriques, ne sont pas systématiquement représentés ou le sont à titre indicatif. Les dimensions et les implantations des appareils de chauffage, lorsqu'ils sont représentés, sont indicatifs et seront soumis à la conformité de l'étude thermique.