
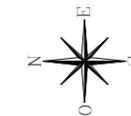




PETIT

PARIS 19

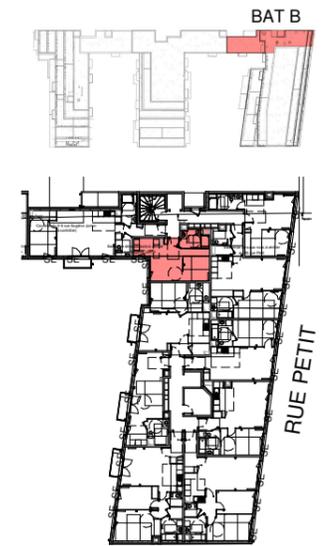

HALL B STUDIO ALCÔVE n°B23 au 2ème étage

SEJOUR/KITCHENETTE	17.70 m ²
ALCÔVE	9.62 m ²
SDE	5.60 m ²
SURFACE TOTALE HABITABLE	32.92 m²

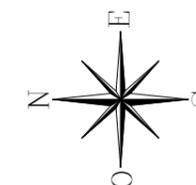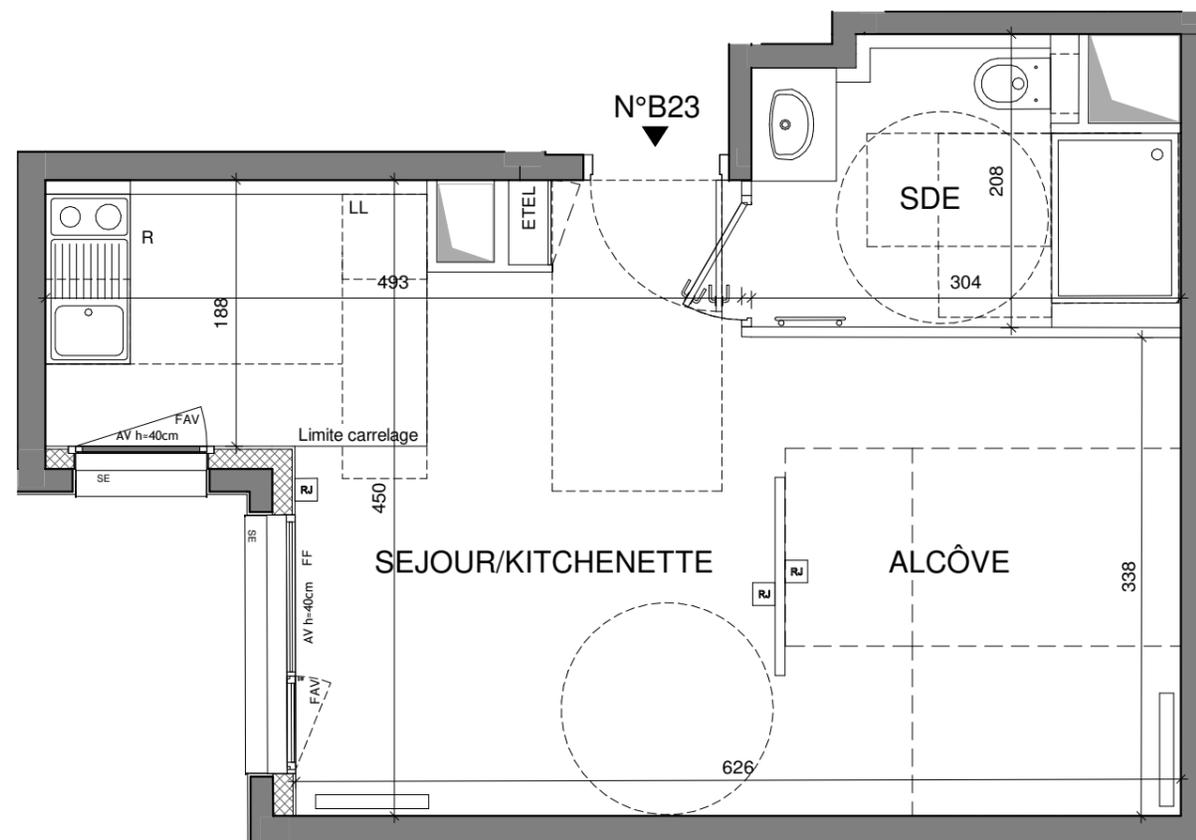

LEGENDE

RJ	Prise RJ45	VR	Volets-roulants
	Sèche serviette	AP	Allège pleine
	Radiateur	AV	Allège vitrée
R	Réfrigérateur	F	Fenêtre
LV	Lave vaisselle		Porte Fenêtre Simple
LL	Lave linge		Porte Fenêtre Double
CUI	Cuisson		Fenêtre Allège vitrée
ETEL	Espace technique électrique du logement		Fenêtre Fixe
PL	Placard		Soffites
GC	Garde-corps		Retombée de poutre
SE	Store extérieur		

Indice E 20/09/2019

Echelle: 1/50



CLCT Architectes

Nota : Les surfaces des placards sont comprises dans celles des pièces où ils se situent. Des modifications sont susceptibles d'être apportées à ce plan en fonction des nécessités techniques et réglementaires de la réalisation, tant en ce qui concerne les dimensions libres que l'équipement. Les soffites, faux-plafonds, retombées, gaines techniques, canalisations, trappes de visite, descentes d'eaux pluviales, équipements électriques, ne sont pas systématiquement représentés ou le sont à titre indicatif. Les dimensions et les implantations des appareils de chauffage, lorsqu'ils sont représentés, sont indicatifs et seront soumis à la conformité de l'étude thermique.

