



# PETIT

PARIS 19

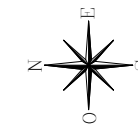

## HALL B STUDIO ALCÔVE n°B73 au 7ème étage

|                                 |                            |
|---------------------------------|----------------------------|
| SEJOUR/KITCHENETTE              | 17.78 m <sup>2</sup>       |
| ALCÔVE                          | 9.62 m <sup>2</sup>        |
| SDE                             | 5.62 m <sup>2</sup>        |
| <b>SURFACE TOTALE HABITABLE</b> | <b>33.02 m<sup>2</sup></b> |

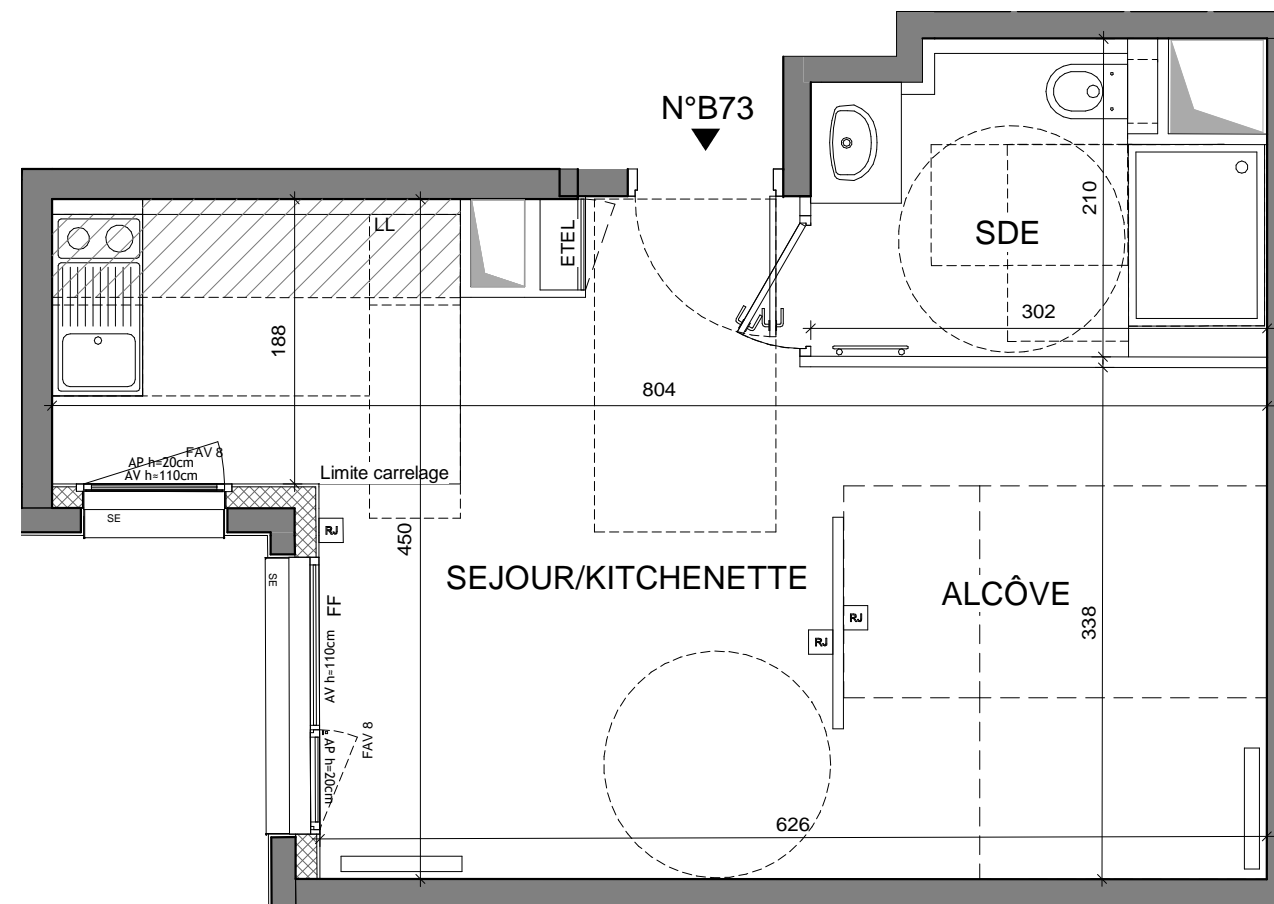


### LEGENDE

|                 |   |                    |                       |
|-----------------|---|--------------------|-----------------------|
| RJ              | Prise RJ45                              | VR                 | Volets-roulants       |
| Sèche serviette |   | AP                 | Allège pleine         |
| Radiateur       |   | AV                 | Allège vitrée         |
| R               | Réfrigérateur                           | F                  | Fenêtre               |
| LV              | Lave vaisselle                          | PFS                | Porte Fenêtre Simple  |
| LL              | Lave linge                              | PFD                | Porte Fenêtre Double  |
| CUI             | Cuisson                                 | FAV                | Fenêtre Allège vitrée |
| ETEL            | Espace technique électrique du logement | FF                 | Fenêtre Fixe          |
| PL              | Placard                                 | Soffites           |                       |
| GC              | Garde-corps                             | Retombée de poutre |                       |
| SE              | Store extérieur                         |                    |                       |

Indice F 05/02/2020

Echelle: 1/50

CLCT Architectes

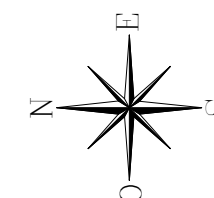

Nota : Les surfaces des placards sont comprises dans celles des pièces où ils se situent. Des modifications sont susceptibles d'être apportées à ce plan en fonction des nécessités techniques et réglementaires de la réalisation, tant en ce qui concerne les dimensions libres que l'équipement. Les soffites, faux-plafonds, retombées, gaines techniques, canalisations, trappes de visite, descentes d'eaux pluviales, équipements électriques, ne sont pas systématiquement représentés ou le sont à titre indicatif. Les dimensions et les implantations des appareils de chauffage, lorsqu'ils sont représentés, sont indicatifs et seront soumis à la conformité de l'étude thermique.