
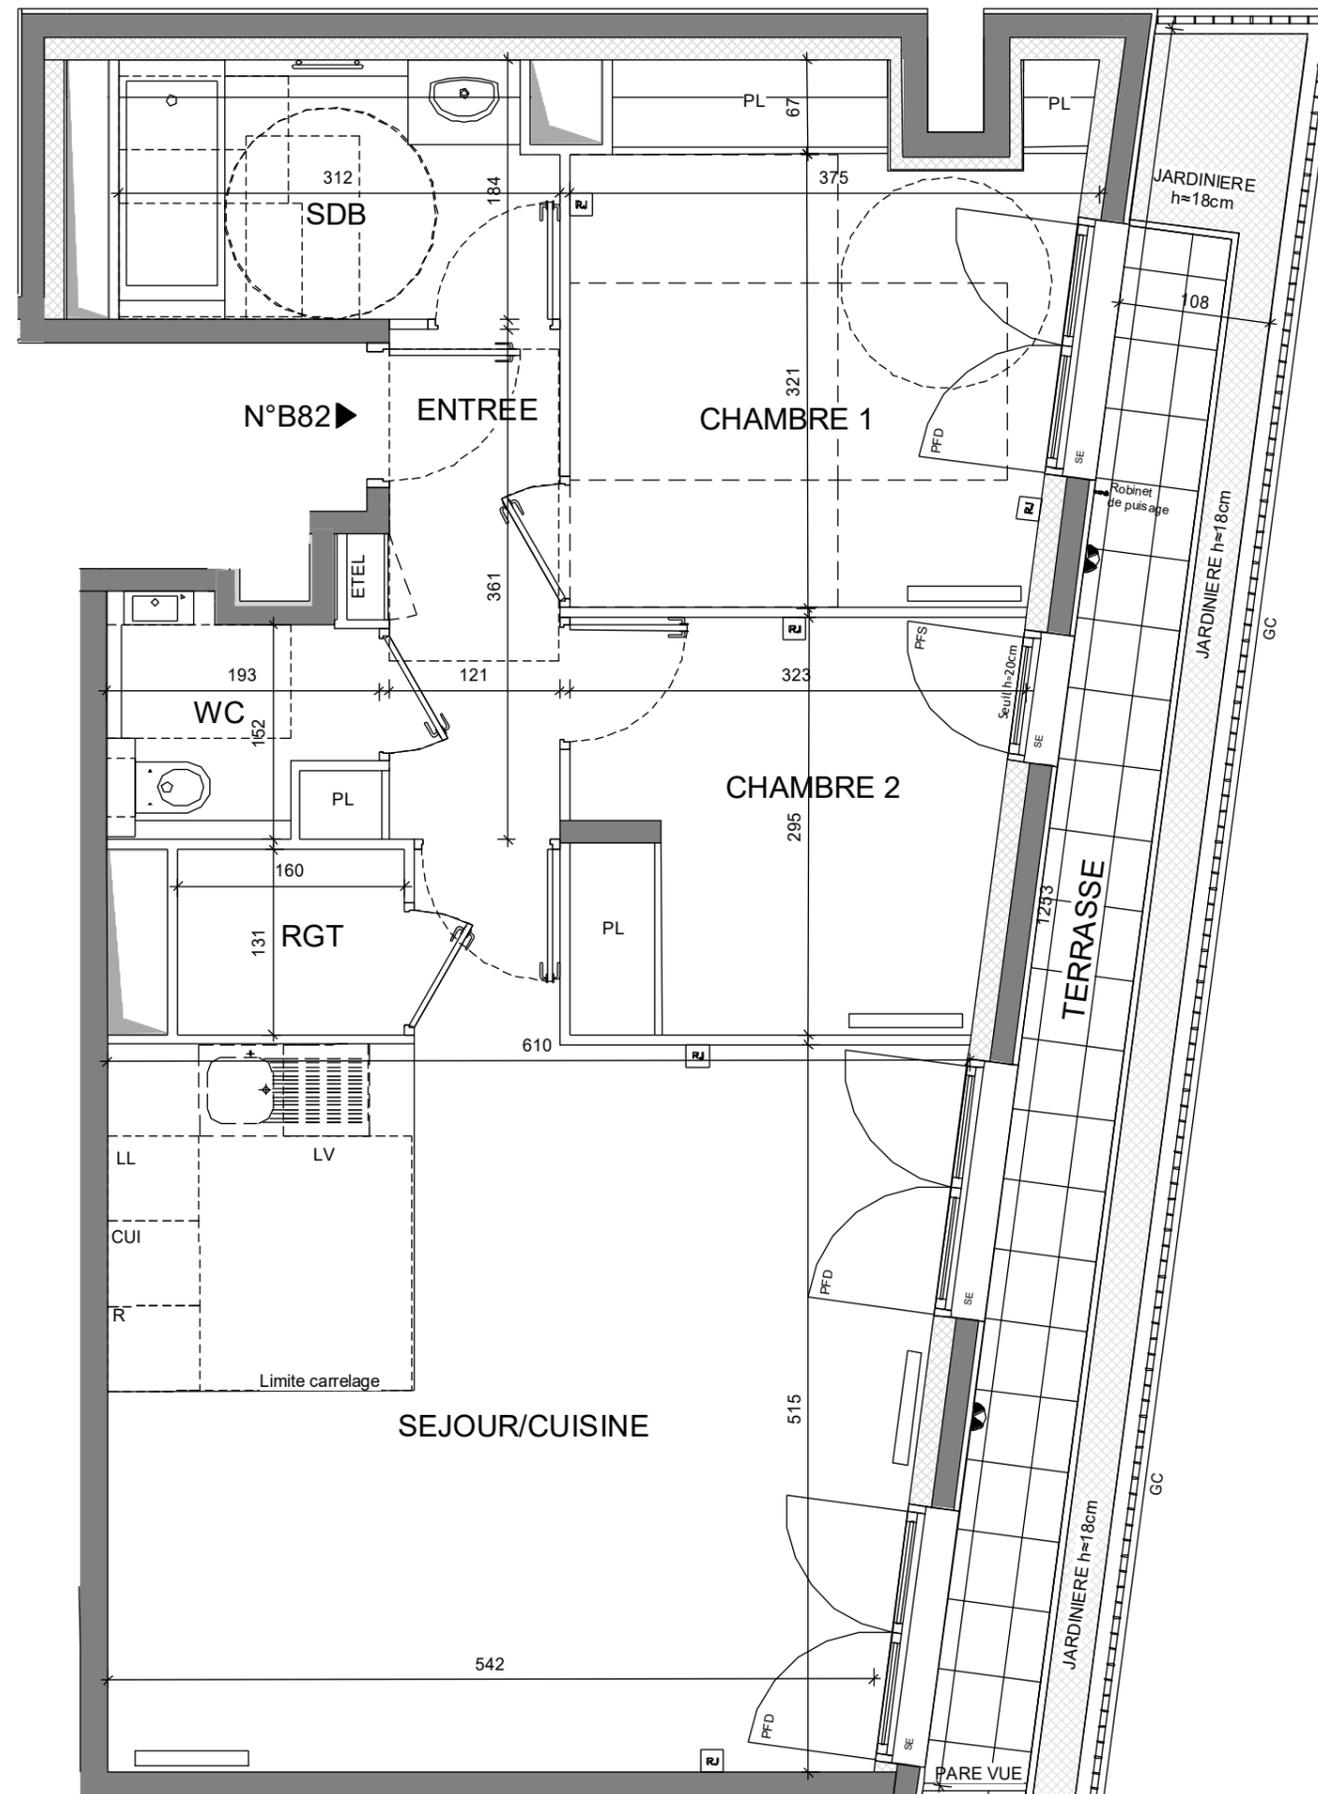


# PETIT

PARIS 19

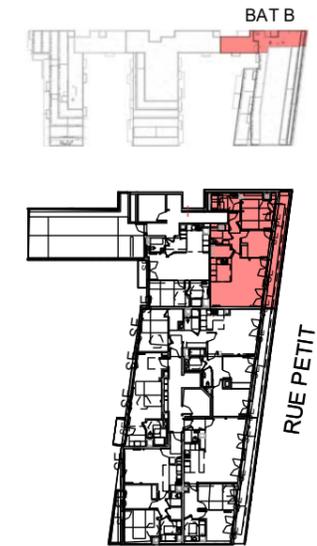

## HALL B APPARTEMENT DE 3 PIECES n°B82 au 8ème étage


|   |                            |
|---|----------------------------|
| ENTREE  | 3.17 m <sup>2</sup>        |
| SEJOUR/CUISINE                                | 31.08 m <sup>2</sup>       |
| CHAMBRE 1                                     | 12.59 m <sup>2</sup>       |
| CHAMBRE 2                                     | 9.13 m <sup>2</sup>        |
| SDB   | 5.56 m <sup>2</sup>        |
| WC  | 2.75 m <sup>2</sup>        |
| RGT   | 2.10 m <sup>2</sup>        |
| <b>SURFACE TOTALE HABITABLE</b>               | <b>66.38 m<sup>2</sup></b> |
| TERRASSE                                      | 8.68 m <sup>2</sup>        |
| <b>SURFACE TOTALE HABITABLE<br/>ET ANNEXE</b> | <b>75.07 m<sup>2</sup></b> |

### LEGENDE

|      |   |     |                       |
|------|---|-----|-----------------------|
| RJ   | Prise RJ45                              | VR  | Volets-roulants       |
|      | Sèche serviette                         | AP  | Allège pleine         |
|      | Radiateur                               | AV  | Allège vitrée         |
| R    | Réfrigérateur                           | F   | Fenêtre               |
| LV   | Lave vaisselle                          | PFS | Porte Fenêtre Simple  |
| LL   | Lave linge                              | PFD | Porte Fenêtre Double  |
| CUI  | Cuisson                                 | FAV | Fenêtre Allège vitrée |
| ETEL | Espace technique électrique du logement | FF  | Fenêtre Fixe          |
| PL   | Placard                                 |     | Soffites              |
| GC   | Garde-corps                             |     | Retombée de poutre    |
| SE   | Store extérieur                         |     |                       |

Indice E 30/07/2019  
Echelle: 1/50

CLCT Architectes

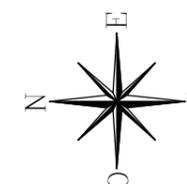

Nota : Les surfaces des placards sont comprises dans celles des pièces où ils se situent. Des modifications sont susceptibles d'être apportées à ce plan en fonction des nécessités techniques et réglementaires de la réalisation, tant en ce qui concerne les dimensions libres que l'équipement. Les soffites, faux-plafonds, retombées, gaines techniques, canalisations, trappes de visite, descentes d'eaux pluviales, équipements électriques, ne sont pas systématiquement représentés ou le sont à titre indicatif. Les dimensions et les implantations des appareils de chauffage, lorsqu'ils sont représentés, sont indicatifs et seront soumis à la conformité de l'étude thermique.

