


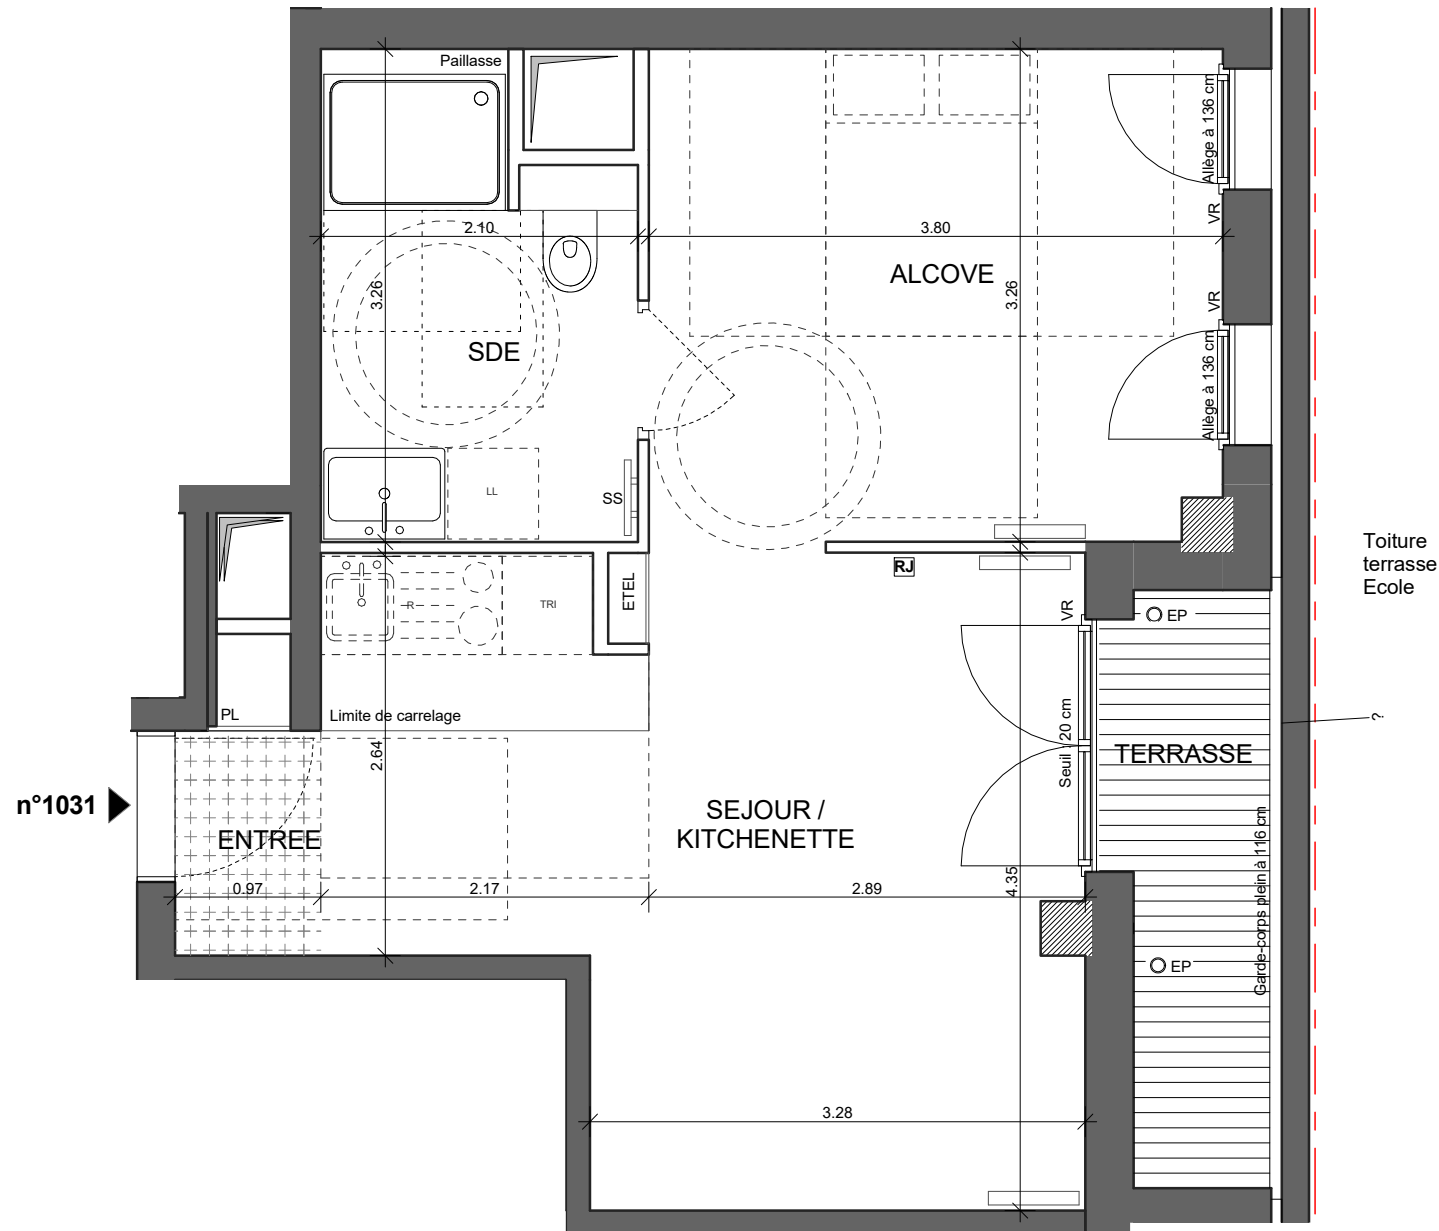


STUDIO ALCOVE
n°1031 au 3ème étage



ENTREE	1.75 m ²
SEJOUR / KITCHENETTE	18.72 m ²
ALCOVE	12.31 m ²
SDE	6.16 m ²
SURF. TOTALE HABITABLE	38.94 m²
TERRASSE	3.66 m ²
SURF. TOTALE TERRASSE	3.66 m²
SURFACE TOTALE PRIVATIVE	42.60 m²

LEGENDE			
RJ	TV Prise RJ 45		Sèche-serviettes
AV	Allège vitrée		Radiateur
VR	Occultant		Réfrigérateur
GC	Garde-corps	LV	Lave vaisselle
	Soffites	LL	Lave linge
ETEL	Tableau électrique	C	Cuisson
PL	Placard	TRI	Tri sélectif
	Retombée de poutre	PV	Pare-vue
EP	Evacuations Eaux Pluviales		

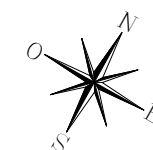

Indice E	Janvier 2020
Echelle :	0 0.5 1 2