


Rue Jean Baptiste Berlier 75013 PARIS



APPARTEMENT DE 3 PIECES  
n°1142 au 14ème étage

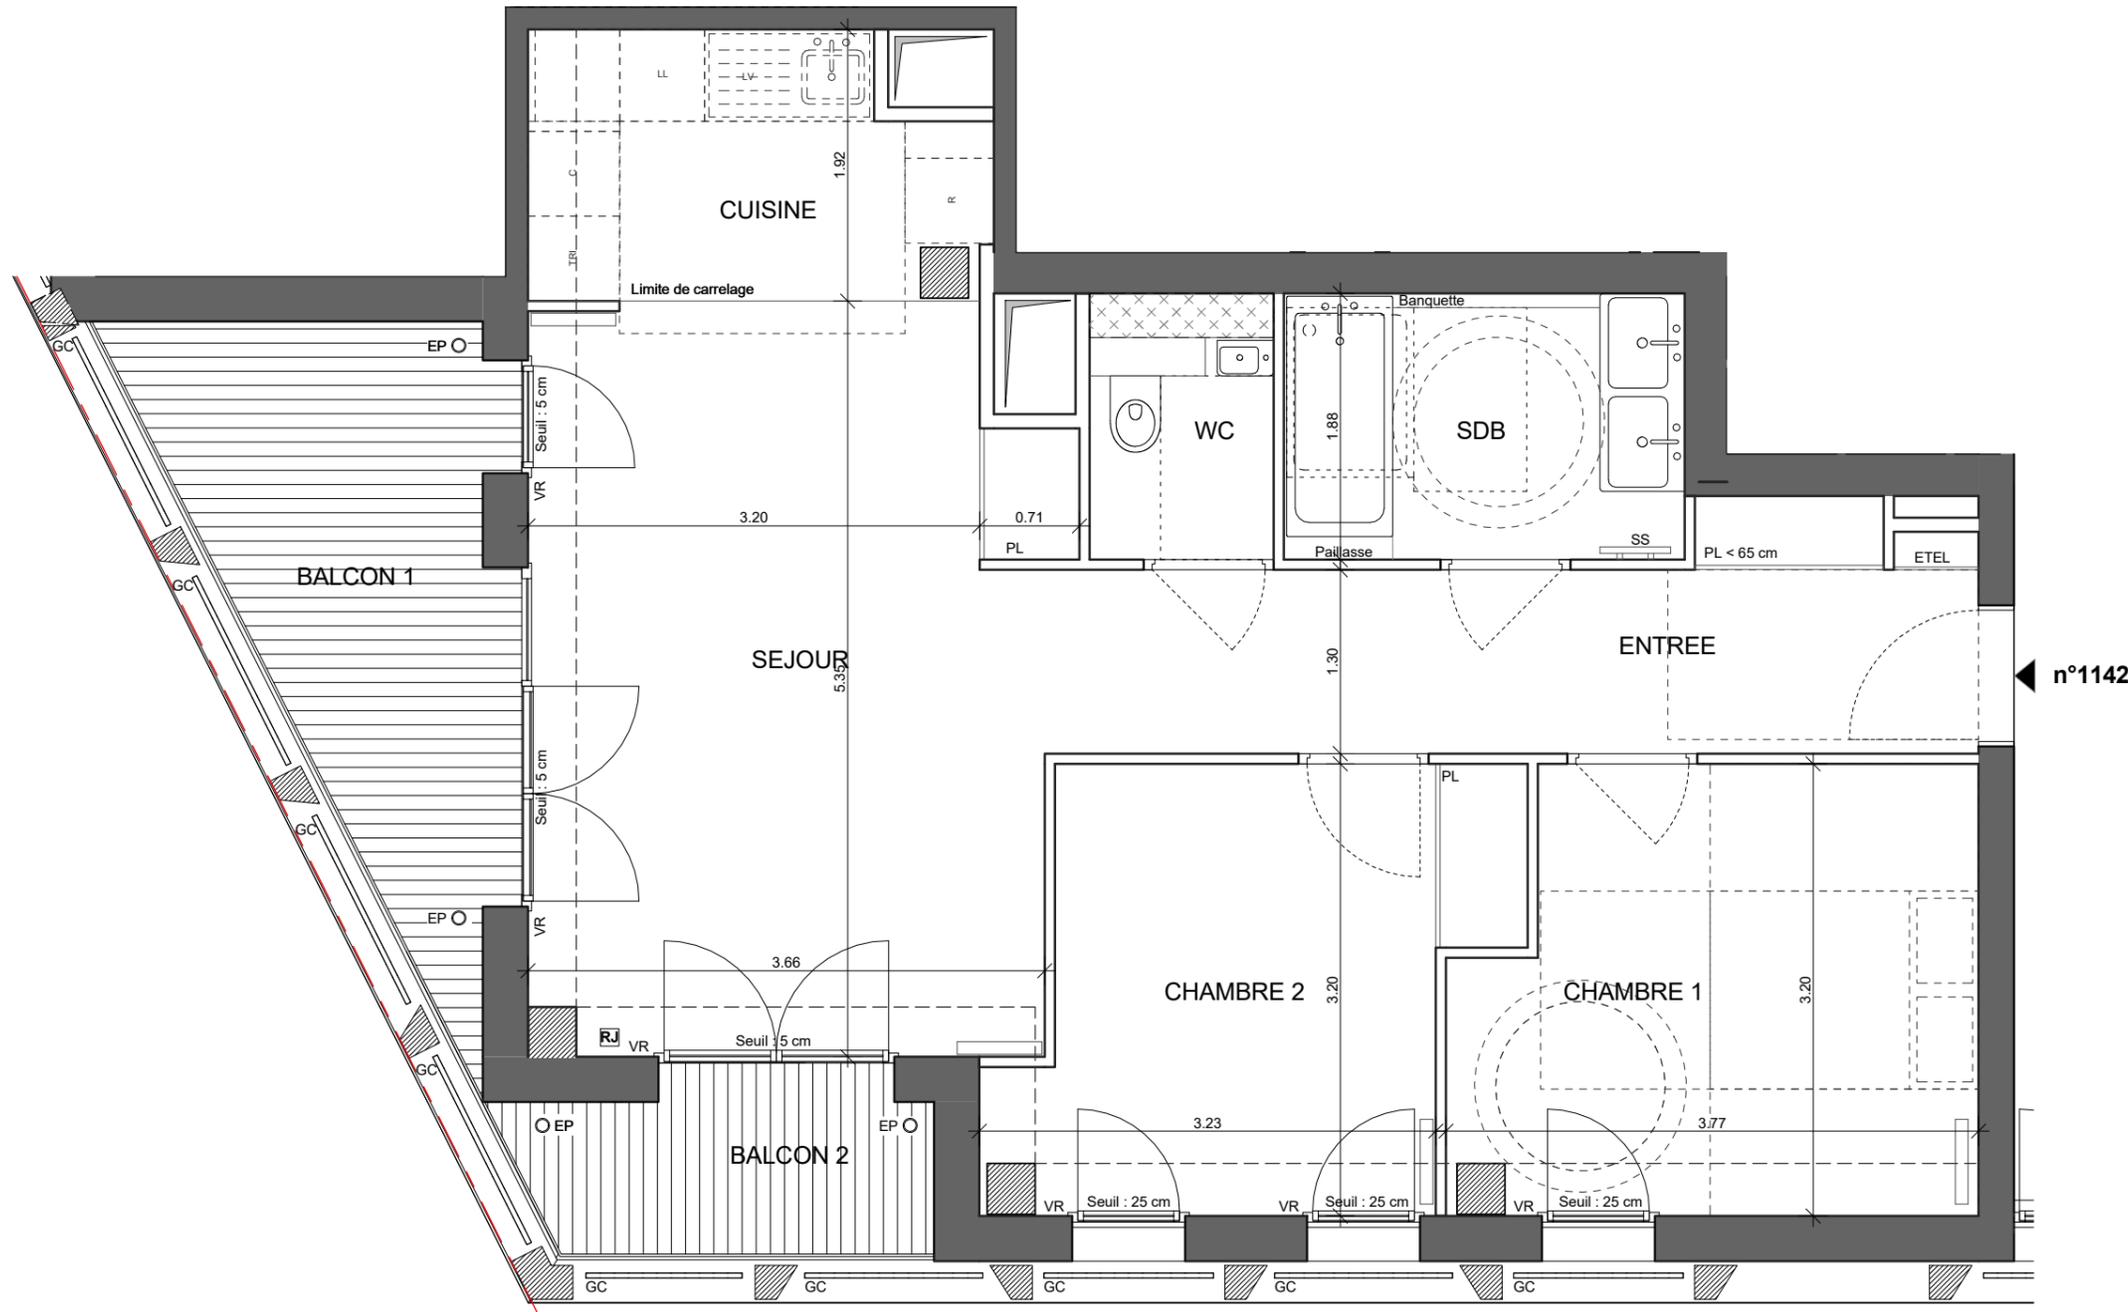

ENTREE	9.29 m <sup>2</sup>
SEJOUR	19.17 m <sup>2</sup>
CUISINE	5.53 m <sup>2</sup>
CHAMBRE 1	11.16 m <sup>2</sup>
CHAMBRE 2	10.03 m <sup>2</sup>
SDB	5.34 m <sup>2</sup>
WC	2.45 m <sup>2</sup>
<b>SURF. TOTALE HABITABLE</b>	<b>62.97 m<sup>2</sup></b>

BALCON 1	7.53 m <sup>2</sup>
BALCON 2	3.14 m <sup>2</sup>
<b>SURF. TOTALE BALCON</b>	<b>10.67 m<sup>2</sup></b>

<b>SURFACE TOTALE PRIVATIVE</b>	<b>73.64 m<sup>2</sup></b>
---------------------------------	----------------------------

LEGENDE			
<b>RJ</b>	TV Prise RJ 45		Sèche-serviettes
<b>AV</b>	Allège vitrée		Radiateur
<b>VR</b>	Occultant	<b>R</b>	Réfrigérateur
<b>GC</b>	Garde-corps	<b>LV</b>	Lave vaisselle
	Soffites	<b>LL</b>	Lave linge
<b>ETEL</b>	Tableau électrique	<b>C</b>	Cuisson
<b>PL</b>	Placard	<b>TRI</b>	Tri sélectif
	Retombée de poutre	<b>PV</b>	Pare-vue
<b>EP</b>	Evacuations Eaux Pluviales		

Indice E	Janvier 2020
Echelle :	0 0.5 1 2

Nota : les surfaces des placards sont comprises dans celles des pièces où ils se situent. Des modifications sont susceptibles d'être apportées à ce plan en fonction des nécessités techniques, réglementaires ou administratives de la réalisation, tant en ce qui concerne les dimensions libres que les équipements. Les soffites, faux-plafonds, retombées, gaines techniques, canalisations, équipements électriques, ne sont pas systématiquement représentés ou le sont à titre indicatif. Les dimensions et les implantations des appareils de chauffage, lorsqu'ils sont représentés, sont indicatifs et seront soumis à la conformité de l'étude thermique.